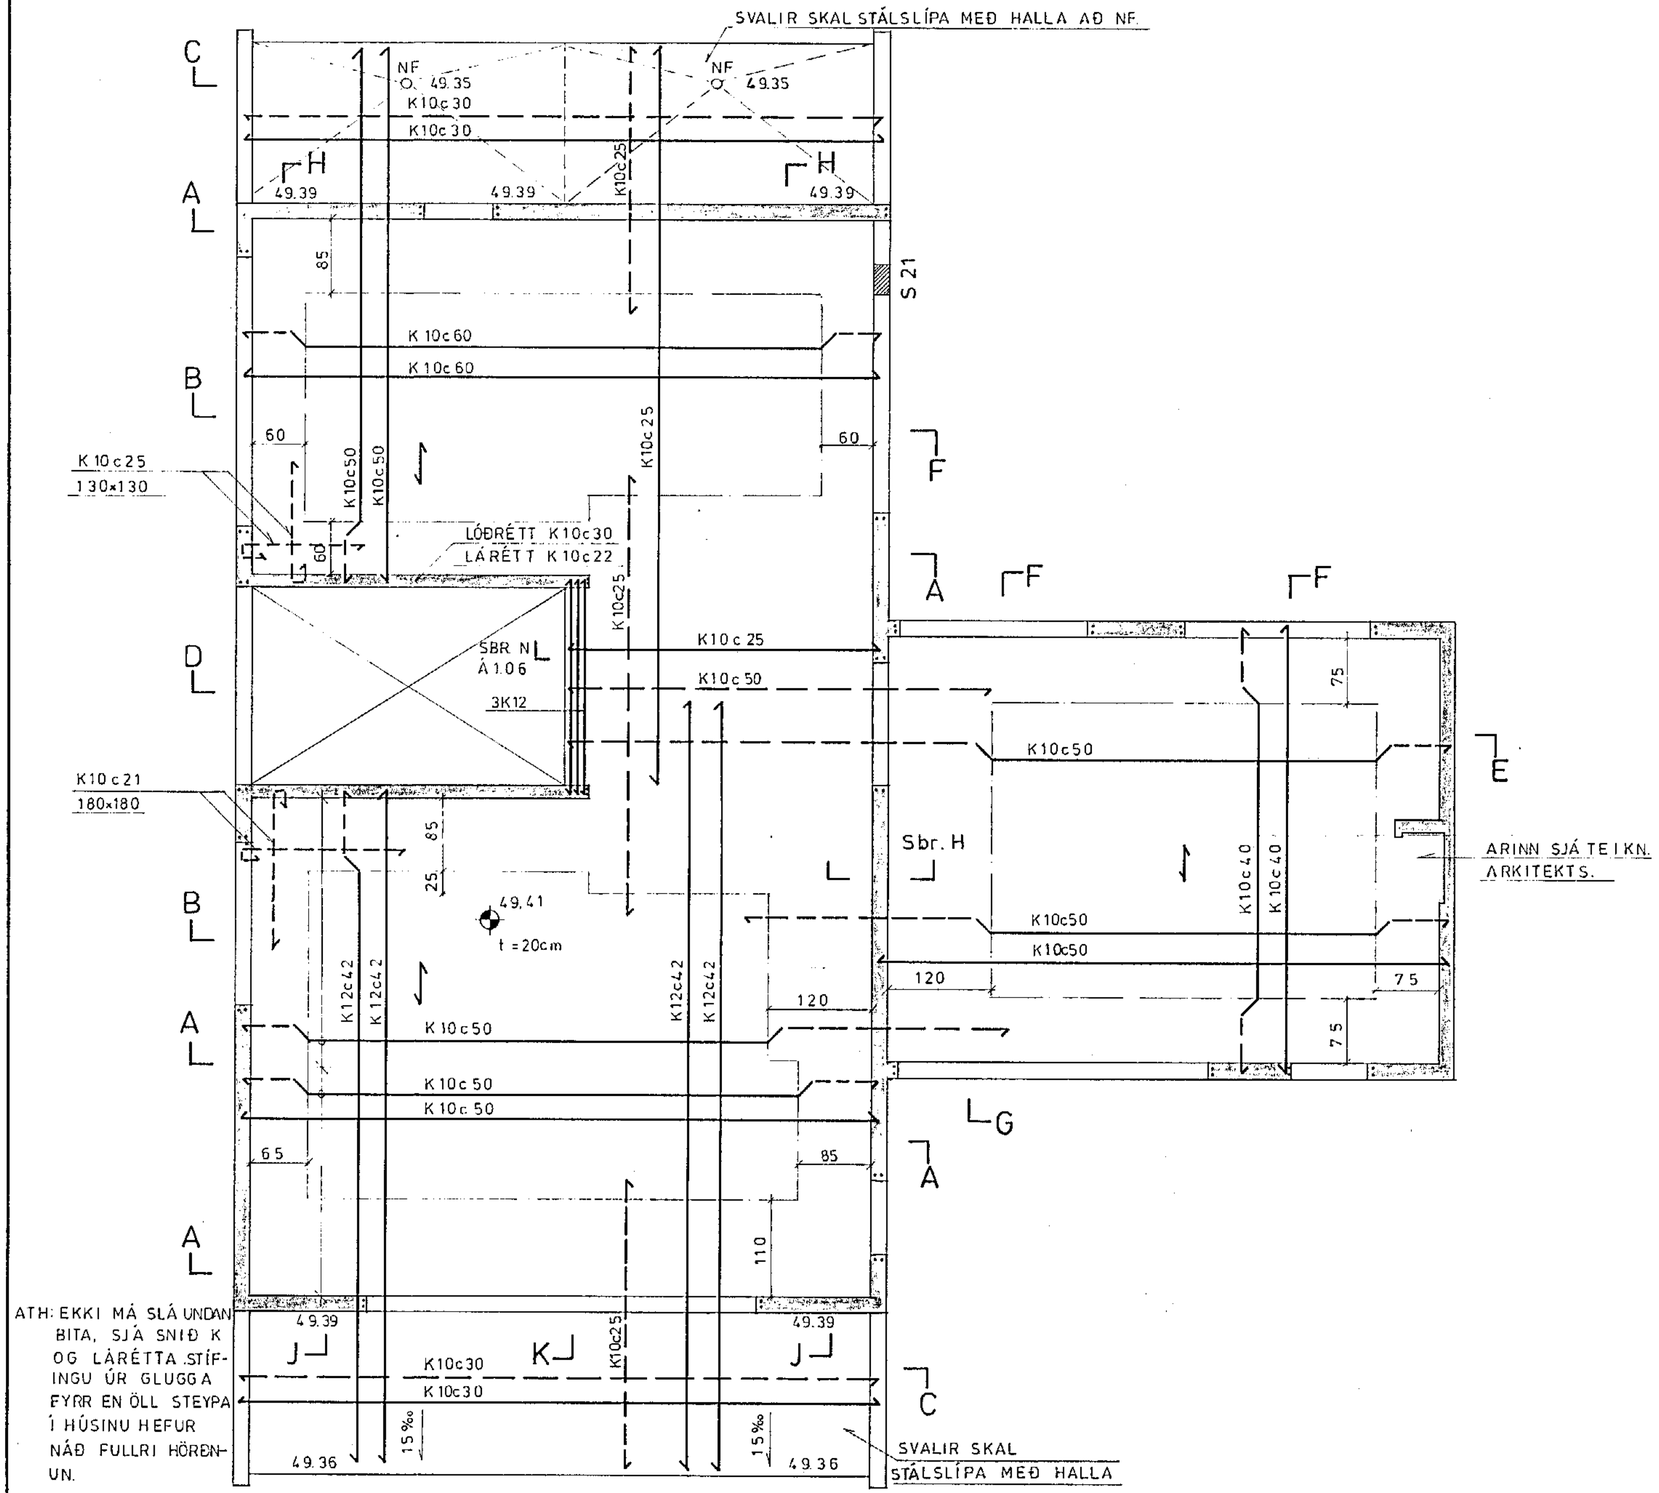

SKÝRINGAR

1) STEYPA S 200.
2) STÁL Ks 40 OG St 37.
3) ÓNEFND MÁL ERU cm.
4) KRING UM ÖLL MÚROP OG Í VEGGENDA KOMI 2 K12 ER STANDI 60 cm ÚT FYRIR OP SÉ ANNAR EKKI GETIÐ.

HAFNARFJARÐARBÆR BYGGINGAFULLTRÚINN
5. júní 1980

Teikn.nr.	Tilvísun á teikningu	Br.	Dags.	Eðli breytingar	Br.	Yf.	Samþ
1.01	ALMENNAR SKÝRINGAR						
1.08	1. HÆÐ SNIÐ 1						
1.09	1. HÆÐ SNIÐ 2						
1.06	SNIÐ N-N						

VERKFRÆÐISTOFA SIGURÐAR THORODDSEN hf.
VERKFRÆÐIRÁÐGJAFAR FRV
105 Reykjavik, Ármúli 4 Sími: (91) 8 44 99 Fjarriti: 2040 vst is
600 Akureyri, Glerárgata 36 Sími: (96) 2 25 43
310 Borgarnes, Berugata 12 Sími: (93) 73 17
400 Ísafjörður, Fjarðarstræti 11 Sími: (94) 37 08

Hannað	Teiknað	Yfirfarið	Samþykkt
V.Ó.	E.R.S.	J.G.	Jóhannes Guðmundsson

TRYGGVI ÓLAFSSON
HÁIHVAMMUR 13, HAFNARFIRÐI
BURÐARVIRKI
LOFT YFIR 1. HÆÐ

Dagsetning	Verk nr.	Teikn. nr.
MARS 1980	79.079	1.07