GRUNNMYND , 1:50

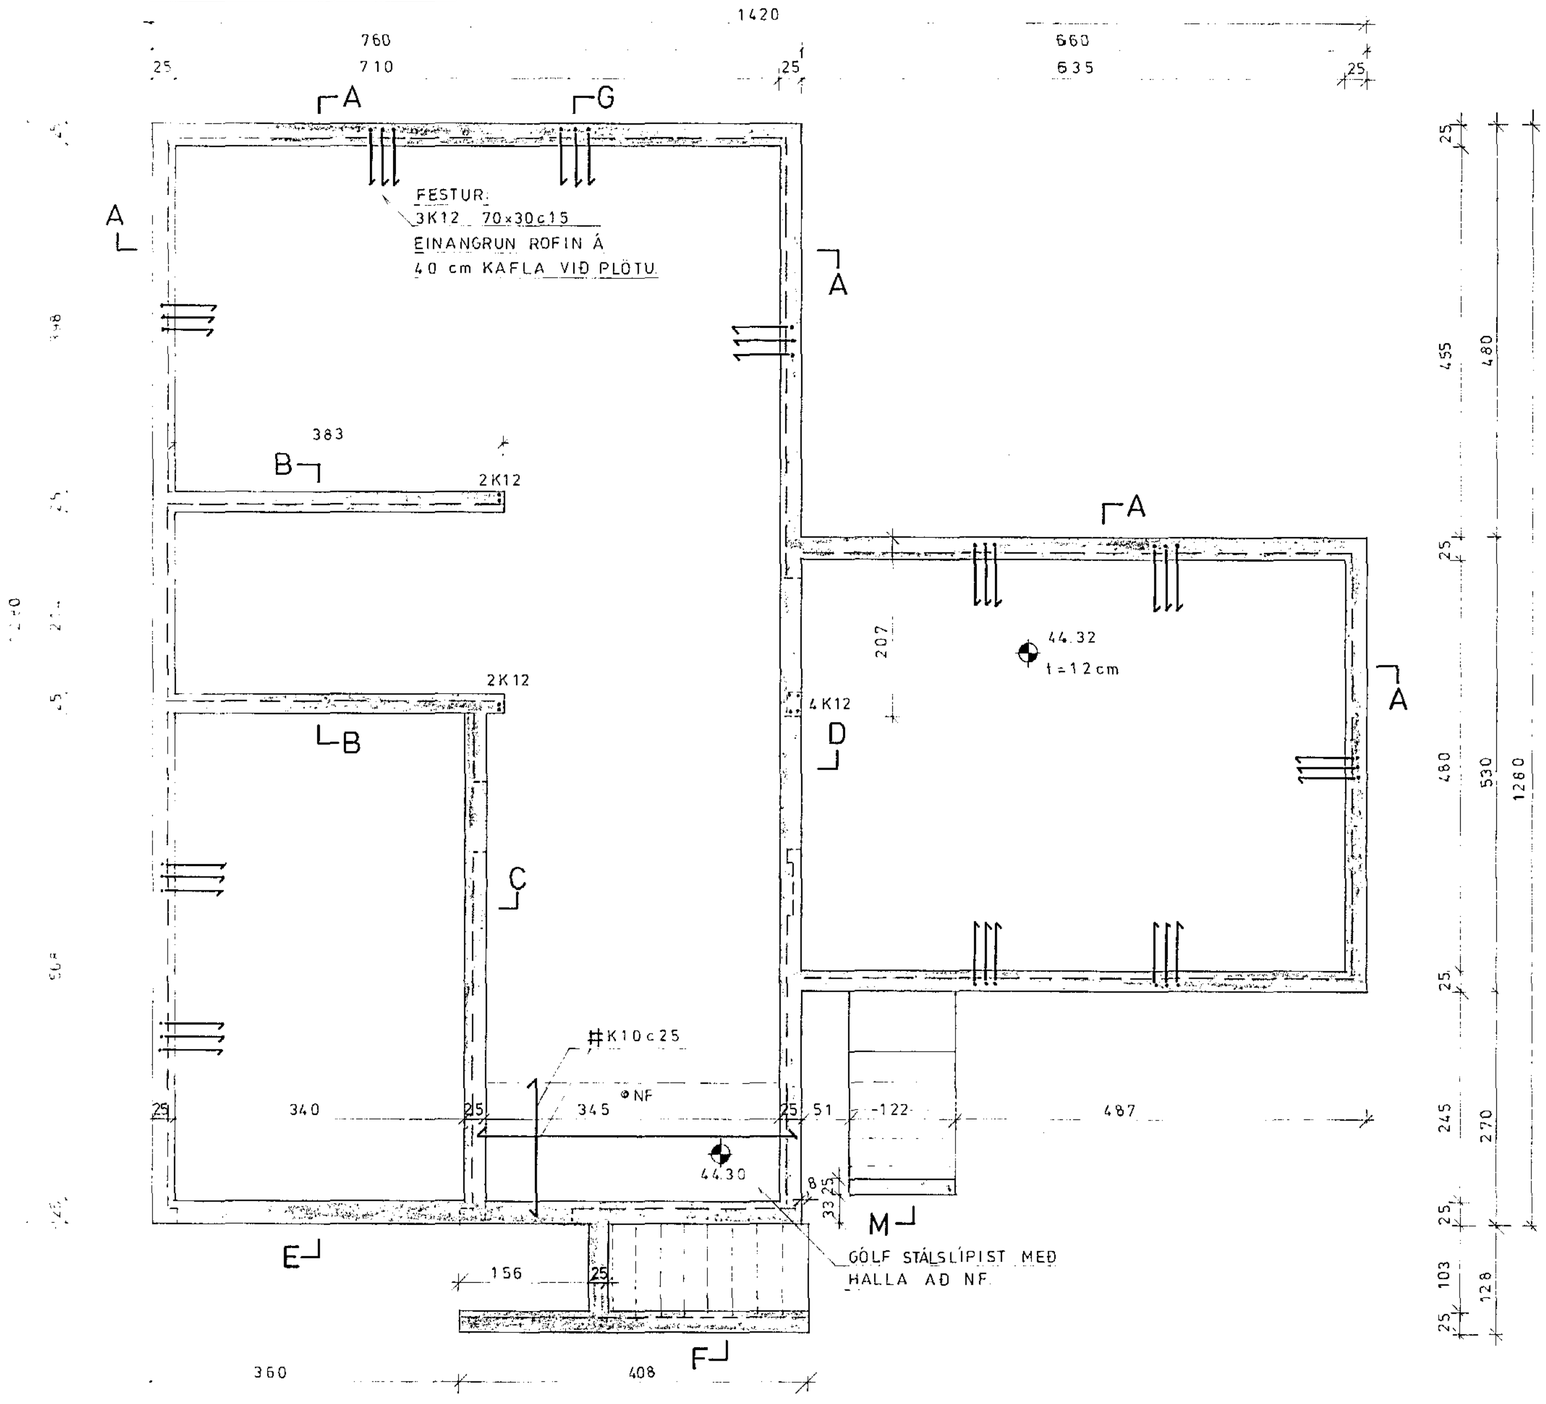

SKÝRINGAR

STEYPA S 200

STÁL KS 40 OG ST 37.

ÓNEFND MÁL ERU cm

HÆÐARTÖLUR ERU m Í HÆÐARKERFI HAFNARFJARÐAR.

INNAN Á SÖKKLA OG UNDIR PLÖTU KOMI 5 cm PLASTEINANGRUN RÚMÞYNGD 20-22 Kg/m³

PLASTEINANGRUN UNDIR PLÖTU MÁ SLEPPA EF NOTUÐ ER GJALLFYLLING Í GRUNN.

ALLAR UNDIRSTÖÐUR STEYPTAR Á KLÖPP.

5. júní 1980

HAFNARFJARÐARBÆR BYGGINGAFULLTRÚINN

1.01	ALMENNAR SKÝRINGAR
1.02	UNDIRSTÖÐUR, SNIÐ A - G
1.05	SNIÐ M

Teikn nr	Tilvísun á teikningu	Br.	Dags.	Eðli breytingar	Br.	Yf.	Samþ

VERKFRÆÐISTOFA SIGURÐAR THORODDSEN hf.
VERKFRÆÐIRÁÐGJAFAR FRV

105 Reykjavík, Ármúli 4 — Sími: (91) 8 44 99 — Fjarriti: 2040 vst is
600 Akureyri, Glerárgata 36 — Sími: (96) 2 25 43
310 Borgarnes, Berugata 12 — Sími: (93) 73 17
400 Ísafjörður, Fjarðarstræti 11 — Sími: (94) 37 08

Hannað	Teiknað	Yfirfarið	Samþykkt
V.Ó.	ERS	J.G.	Jóhannes Guðmundsson

TRYGGVI ÓLAFSSON

HÁIHVAMMUR 13, HAFNARFIRÐI
BURÐARVIRKI
UNDIRSTÖÐUR OG BOTNPLATA , GRUNNMYND

Dagsetning	Verk nr	Teikn nr
MARS 1980	79.079	1.02