


1. HÆÐ, GRUNNMYND 1:50

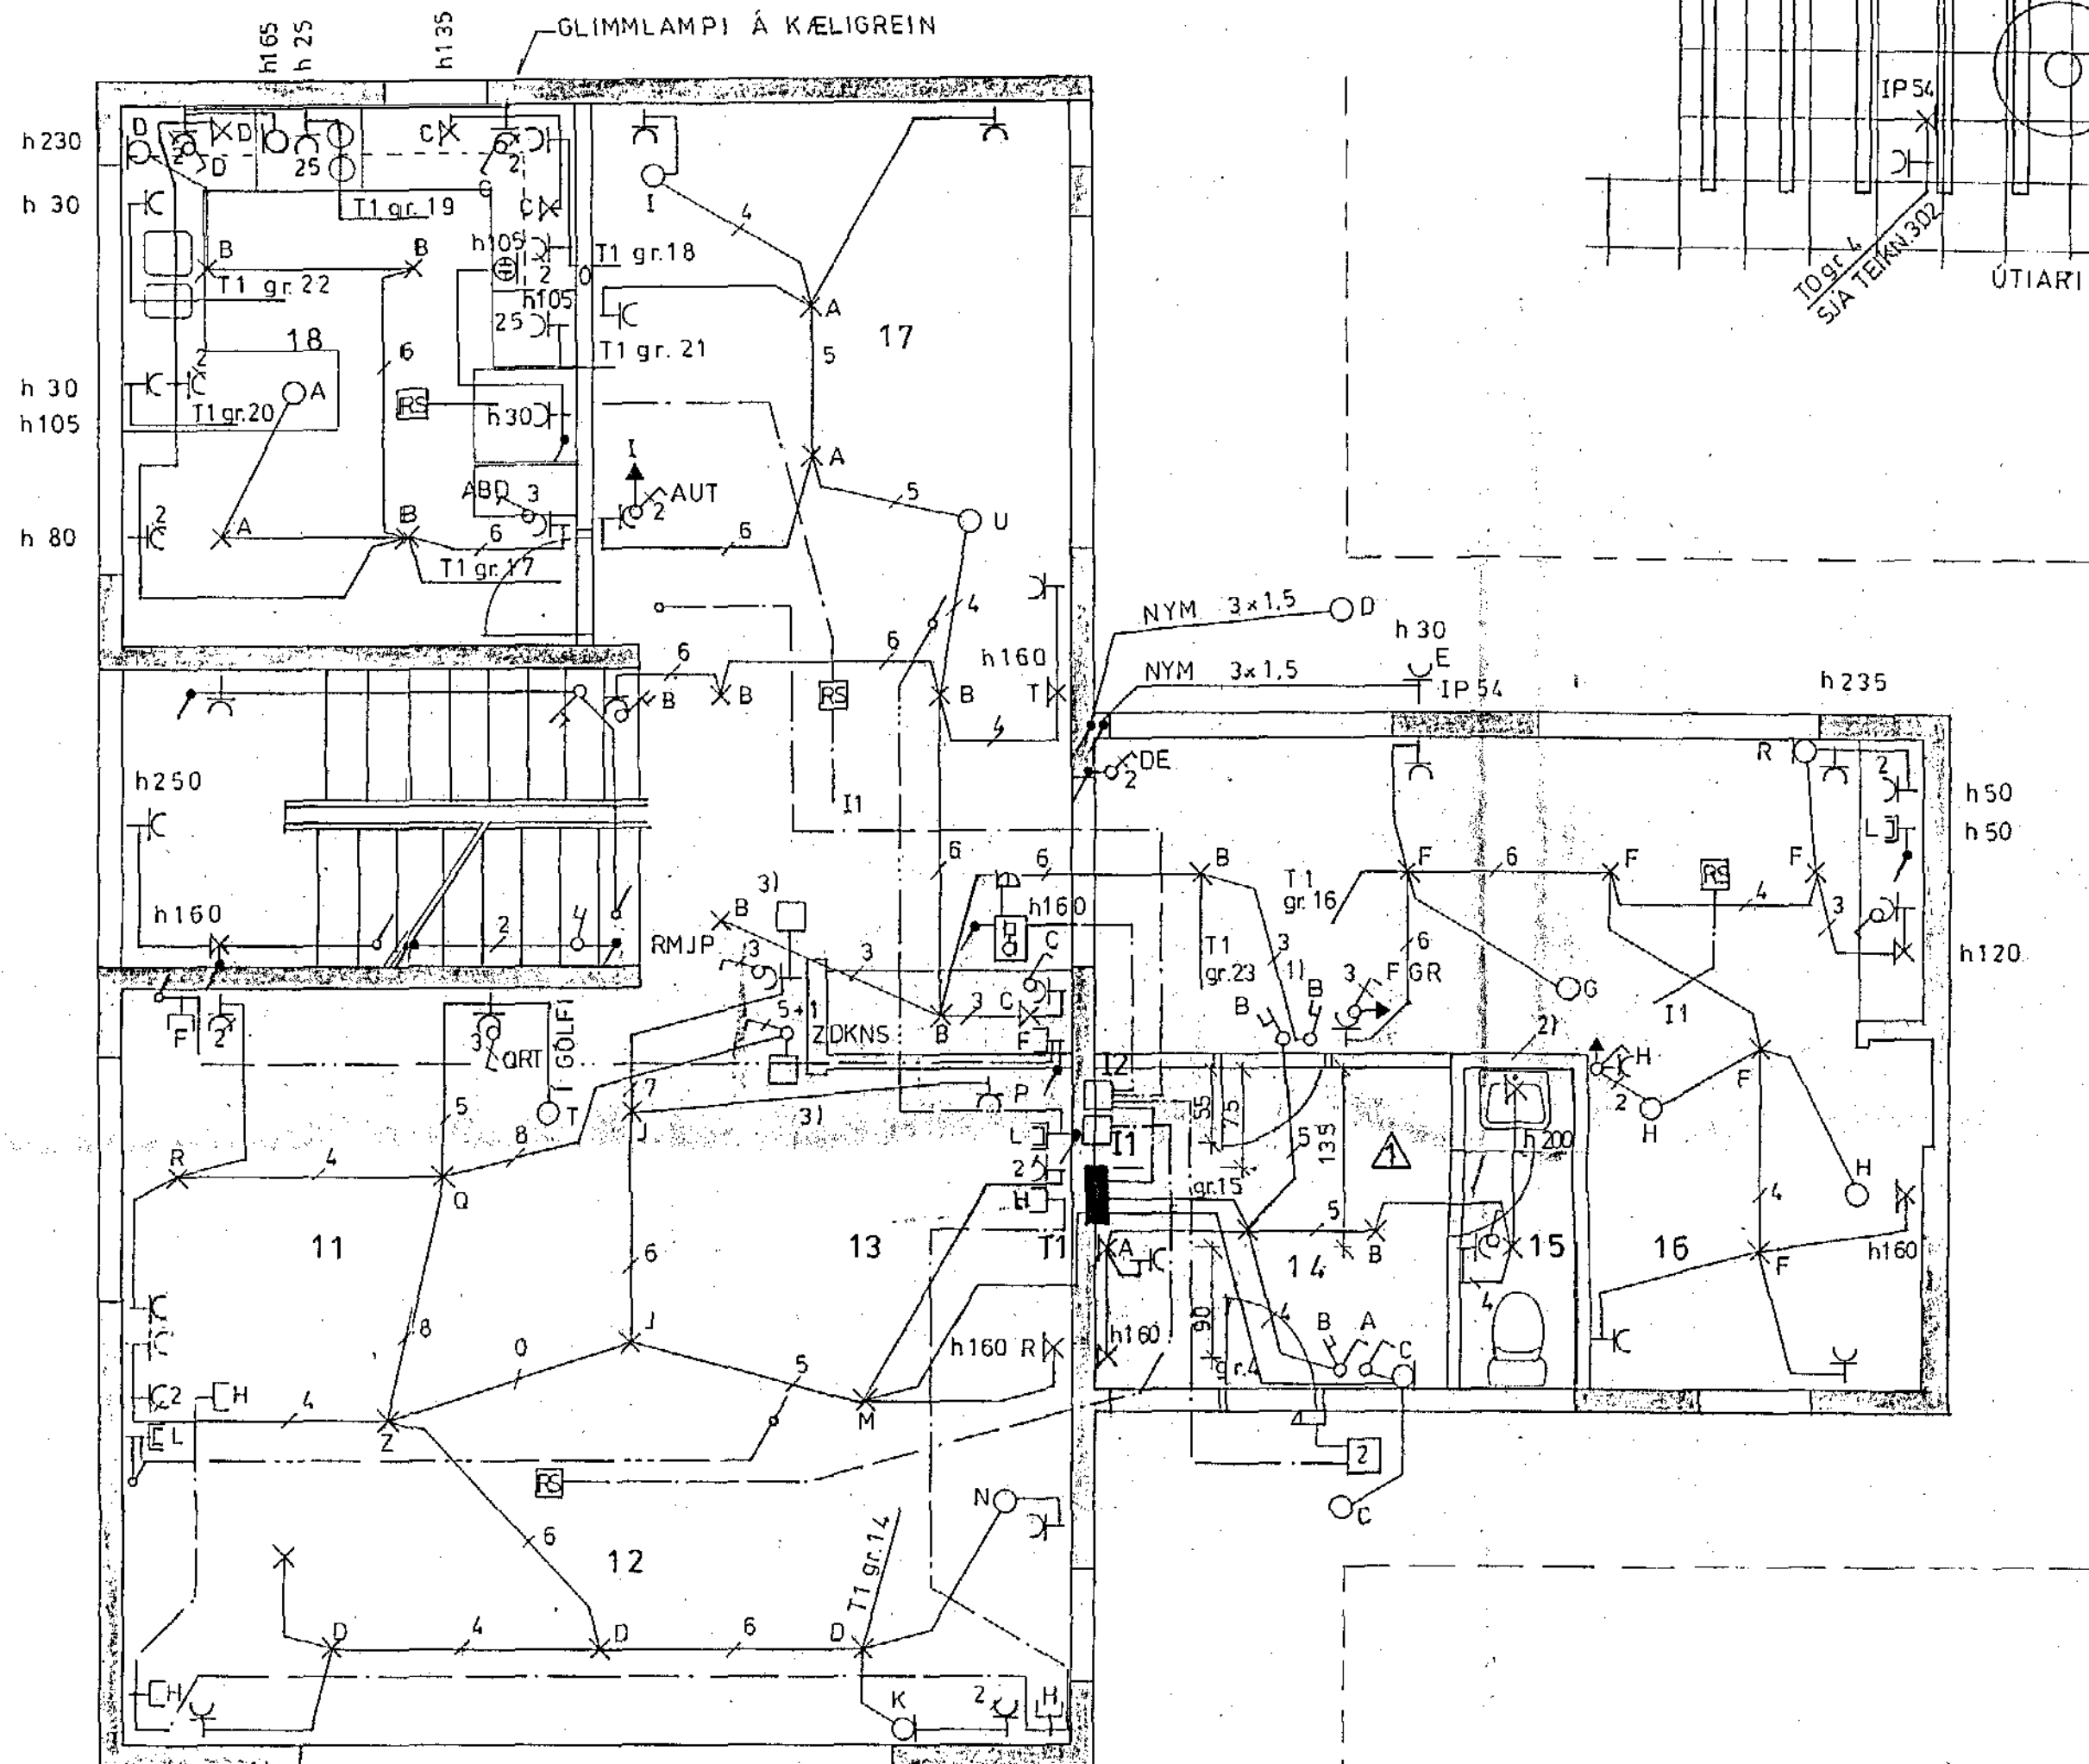

SKÝRINGAR

HÆÐ TENGLA 15 cm  
 HÆÐ ROFA 100 cm  
 HÆÐ MIÐUÐ VIÐ FULLFRÁGENGIN GÓLF  
 PÍPUR ÁETLAÐAR 5/8" PLAST OG VÍR 3x1,5<sup>2</sup>  
 MÁLSTRAUMUR ROFA OG TENGLA 10 A  
 ÖLL MÁL ERU Í CM. } NEMA ANNARS  
 SÉ GETIÐ

TENGLAR UTANHÚS HAFI VÖRN IP 44 EÐA MEIRI  
 ROFAR OG TENGLAR AF TICINO GERÐ EÐA SASVARANDI.  
 DÓSIR FYRIR LOFTNET HRINGLAGA.  
 TENGLAR F. VÉLAR Í ÞVOTTAHÚSI SÉU SCHUKO GERÐAR IP 44  
 ÞAR SEM MARGIR TENGLAR ERU SAMAN LIGGI ÞEIR  
 Í LÁRÉTTRI RÖÐ.

- 11 10x10x7 h150 F. R. KERFI
- 12 10x10x7 h150 F. D. KERFI
- 1) GLER VIÐ LOFT RÖR KOMI Í HEILAN VEGG 2)
- 2) HEILL VEGGUR
- 3) 2222UJ - BUSCH - JAGER DIMMER 1200 W EINN FYRIR  
 HVORA GREIN SÉRSTAKAR DÓSIR.
- 11 VINNUHERBERGI
- 12 STOFA
- 13 STOFA
- 14 ANDDYRI
- 15 SNYRÞING
- 16 ARINNSTOFA
- 17 BORDSTOFA
- 18 ELDHÚS

								VERKFRÆDISTOFA SIGURDAR THORODDSEN hf. VERKFRÆDIRÁÐGJAFAR FRV		TRYGGVI ÓLAFSSON HÁIHVAMMUR 13, HAFNARFIRÐI RAFLAGNIR 1. HÆÐ				
		23.07.'80		STAÐSETN. TÖFLU, LJÓSA, ROFA		V.P.		V.P.						
Teikn. nr.	Tilvísun á teikningu	Br.	Dags.	Eðli breytingar	Br.	Yf.	Samb.	Hannað V.P.	Teiknað E.R.S.	Yfirfarið J.G.	Samþykkt <i>Pjetur Pjetursson</i>	Dagsetning FEB. 1980	Verk nr. 79.079	Teikn. nr. 3.03 1