


- ✕ LOFTLJOS
- ✕ VEGGLJOS
- ⊙ ROFI
- ⊥ TENGILL
- ⊥ LOFTNET DYRASIMI SIMI

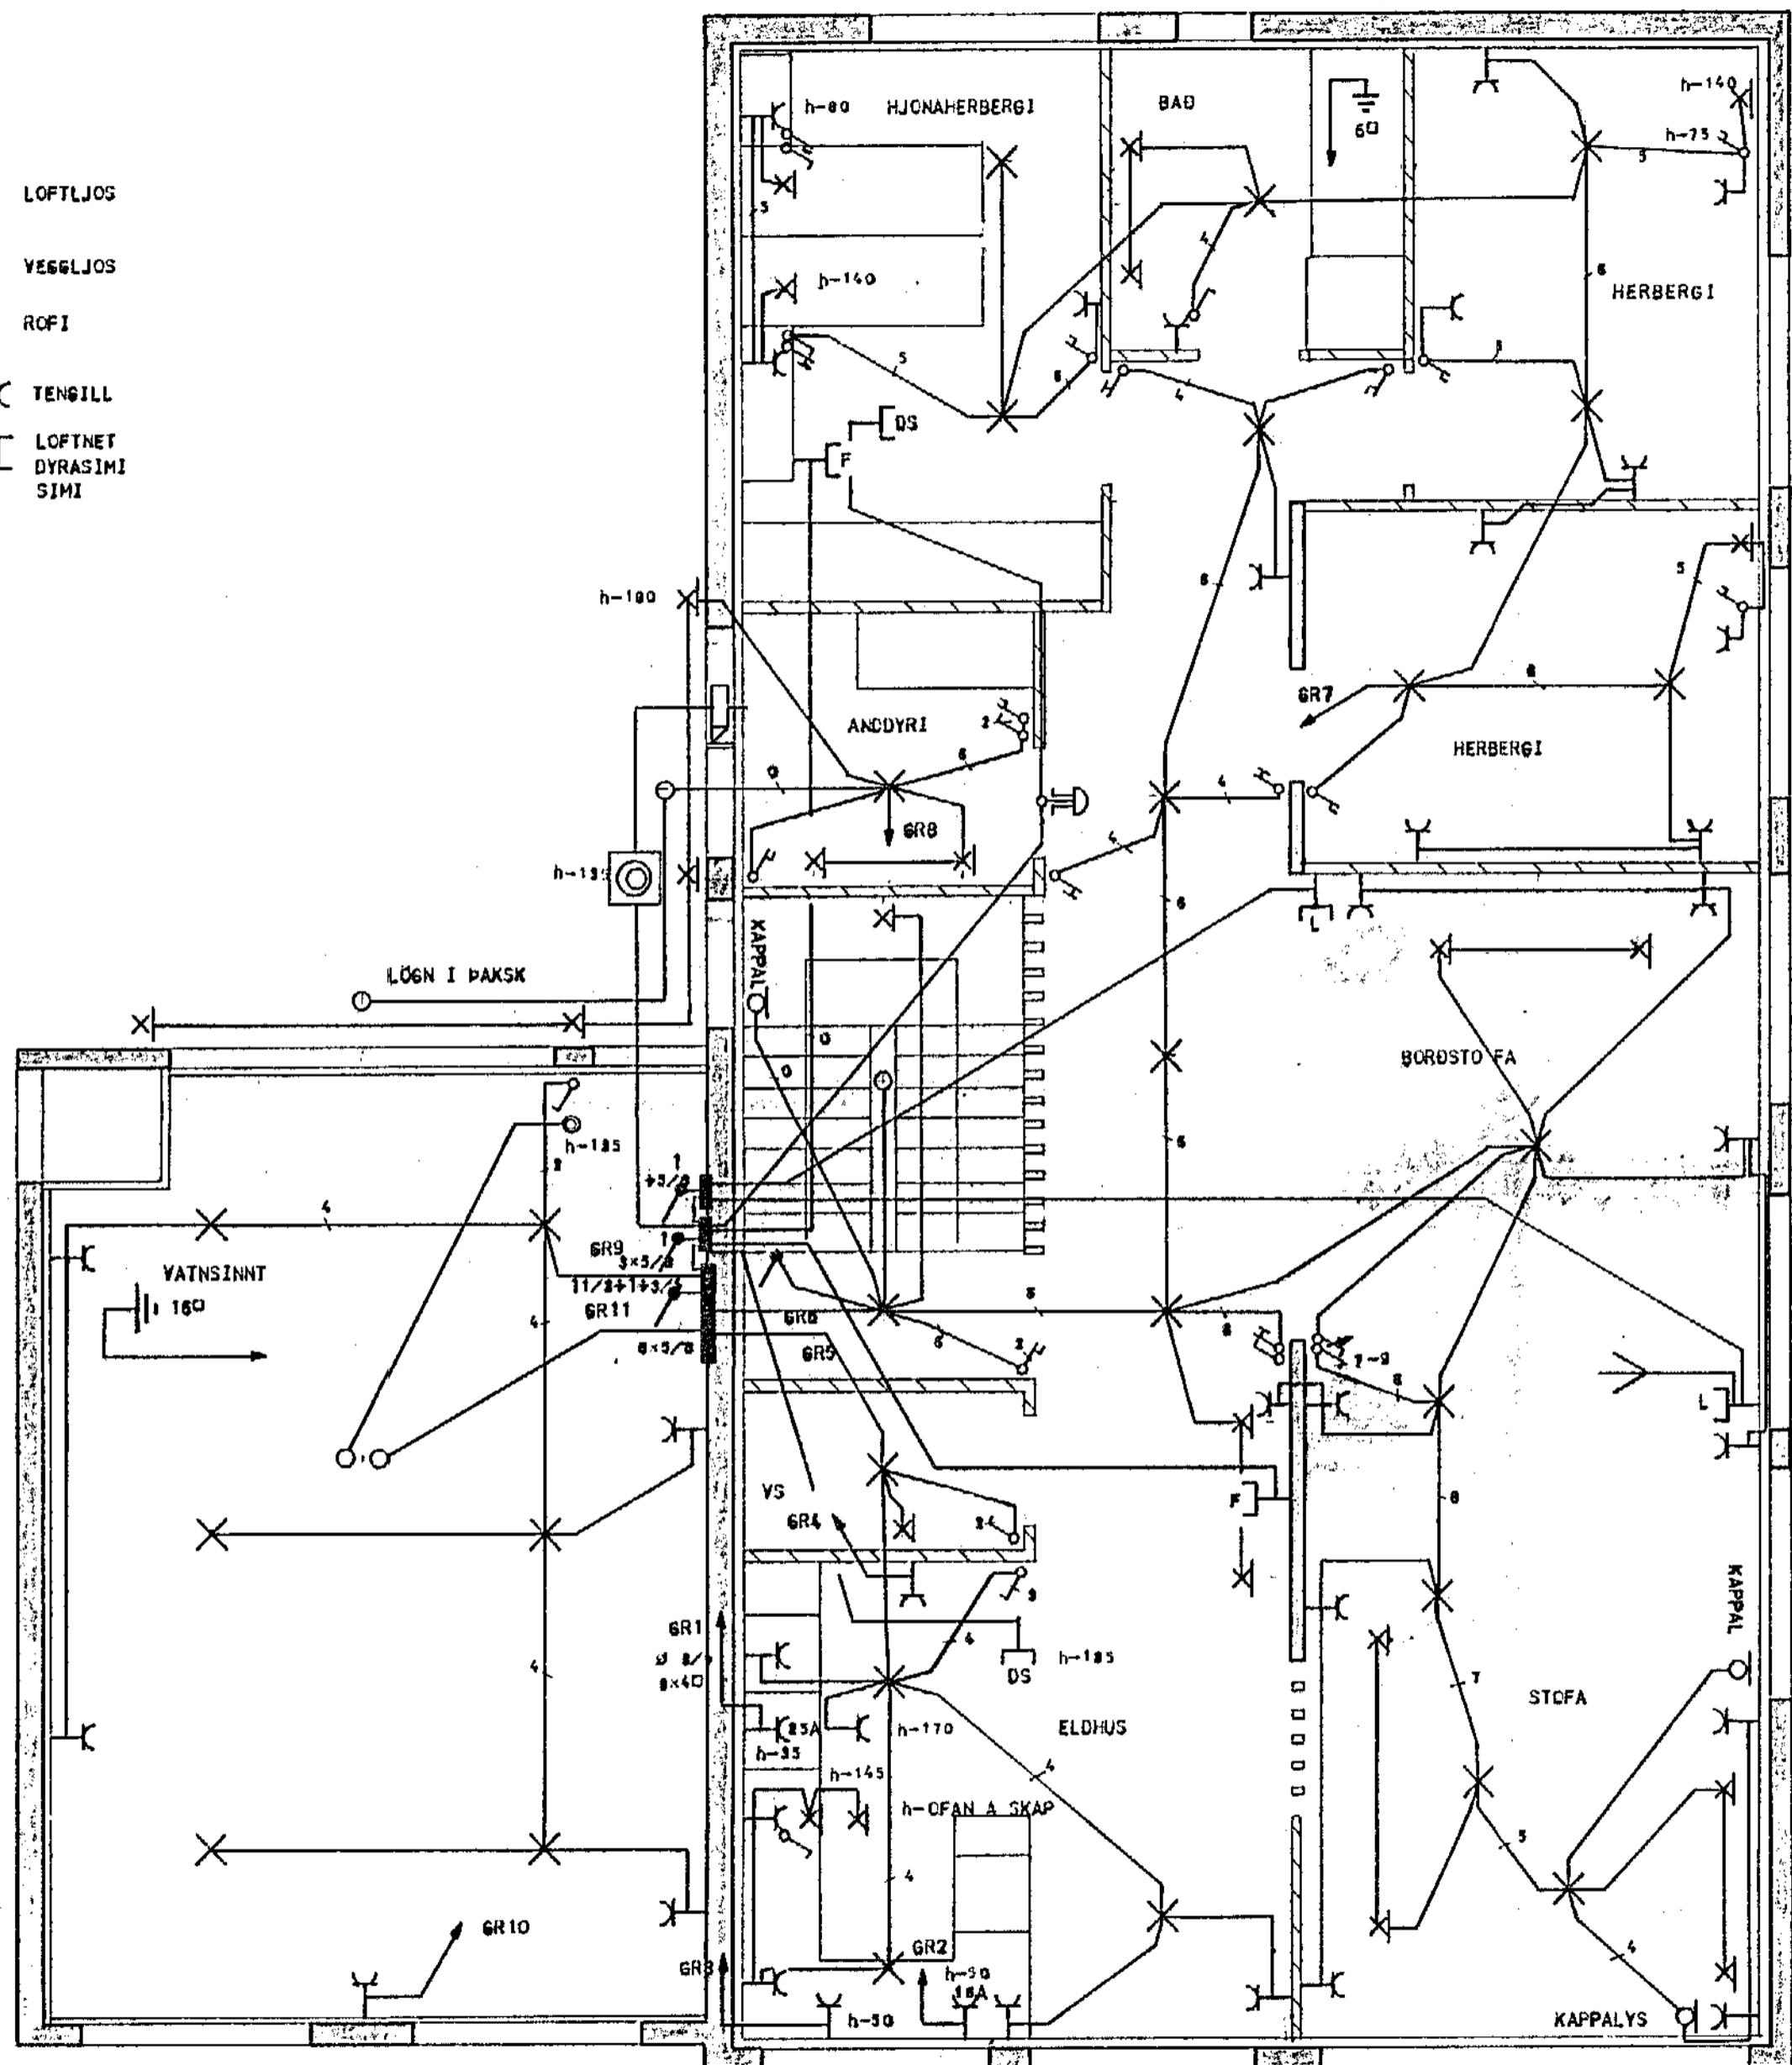

ASGEIR ARNBJÖRNSSON RAFTEKNIÐ		HAIYAHMUR 14 HAFNARFIRÐI	
Mkv. 1:50	RAPLÖGN, 1 HÆÐ		
Hannað:			
Teiknað:			
Yfirfarið:			
Dags. 19 05 1980	Nr. 19 17	Blað 2	af 3