
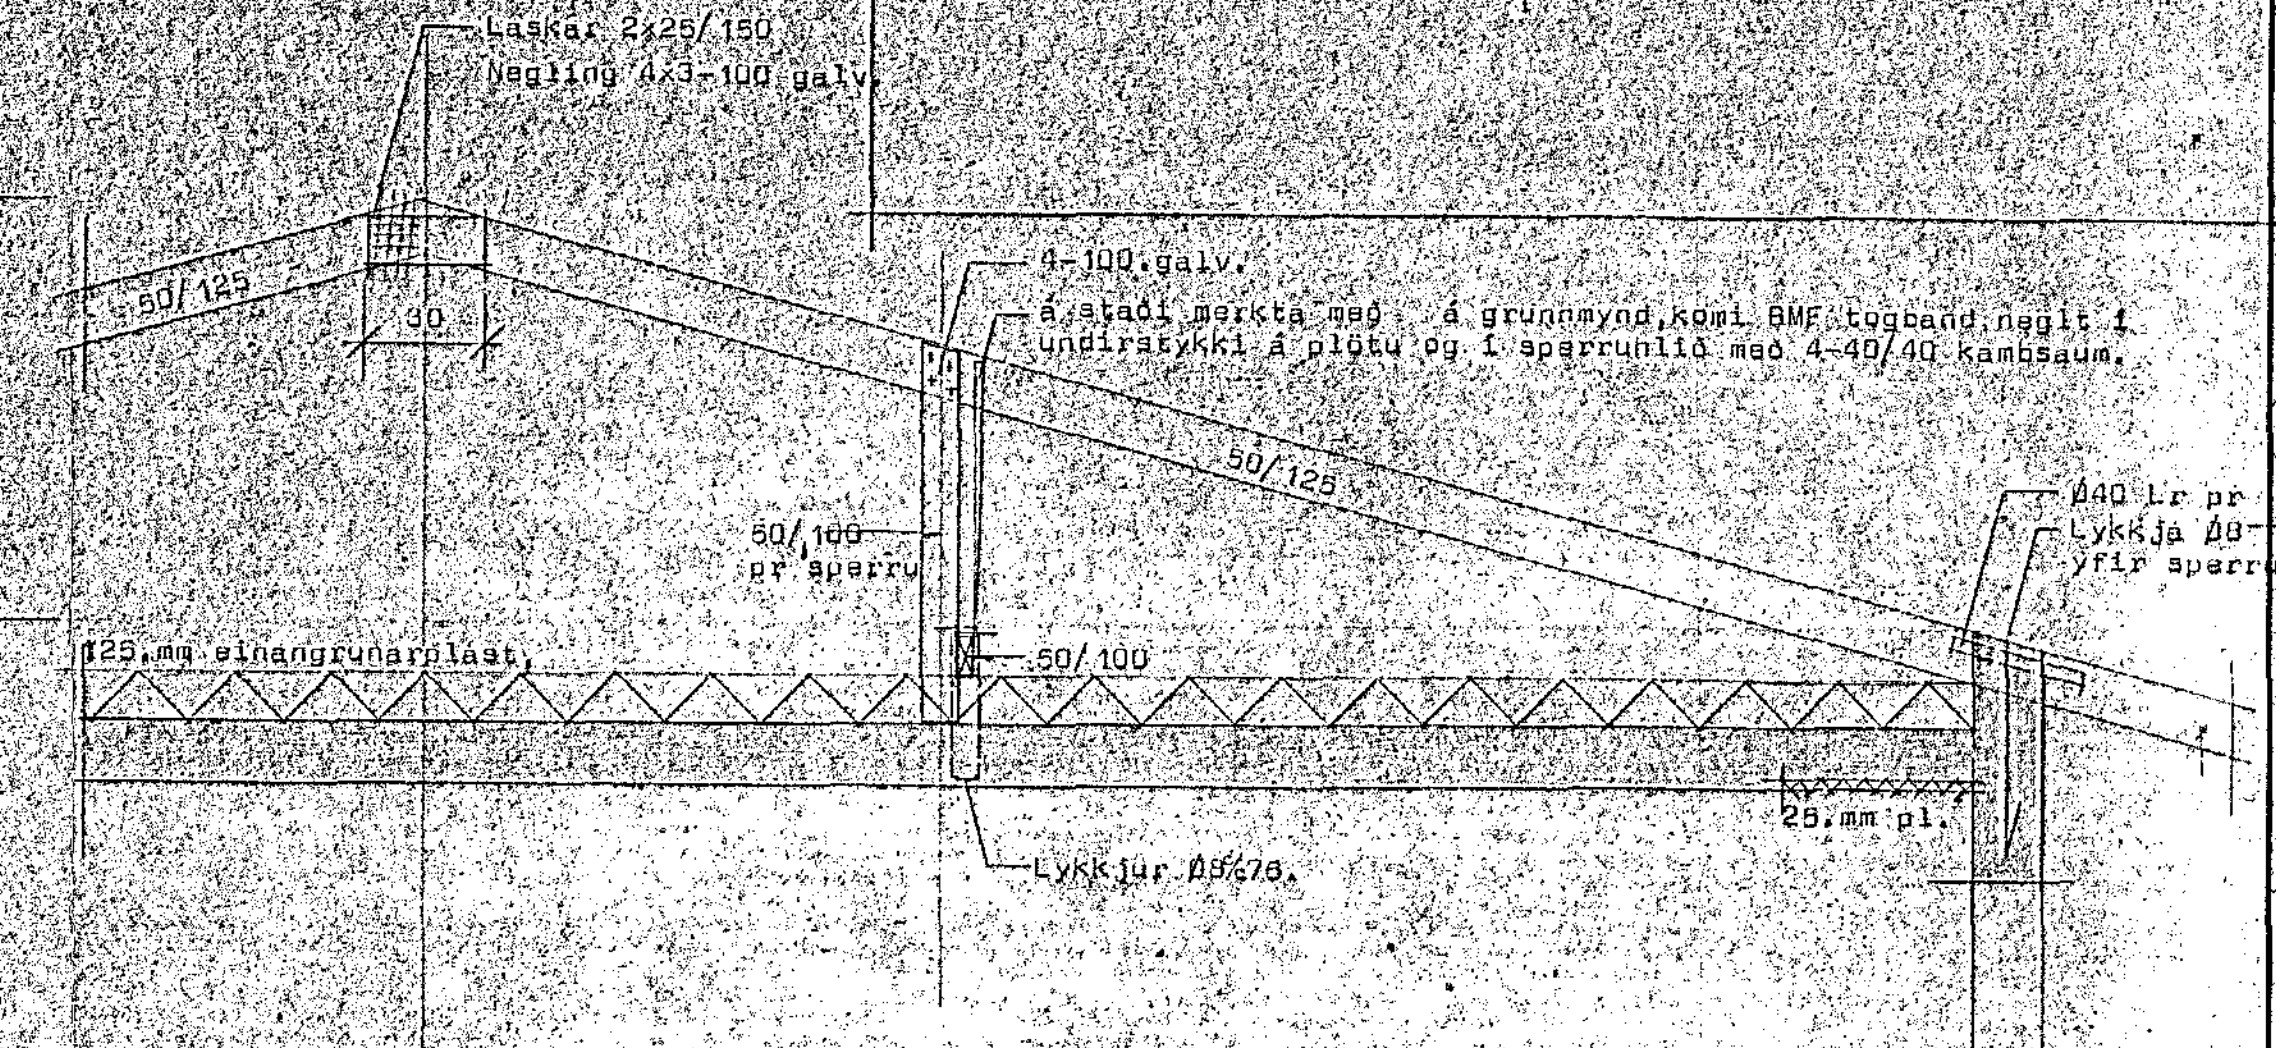



HÁHVAMMUR 14

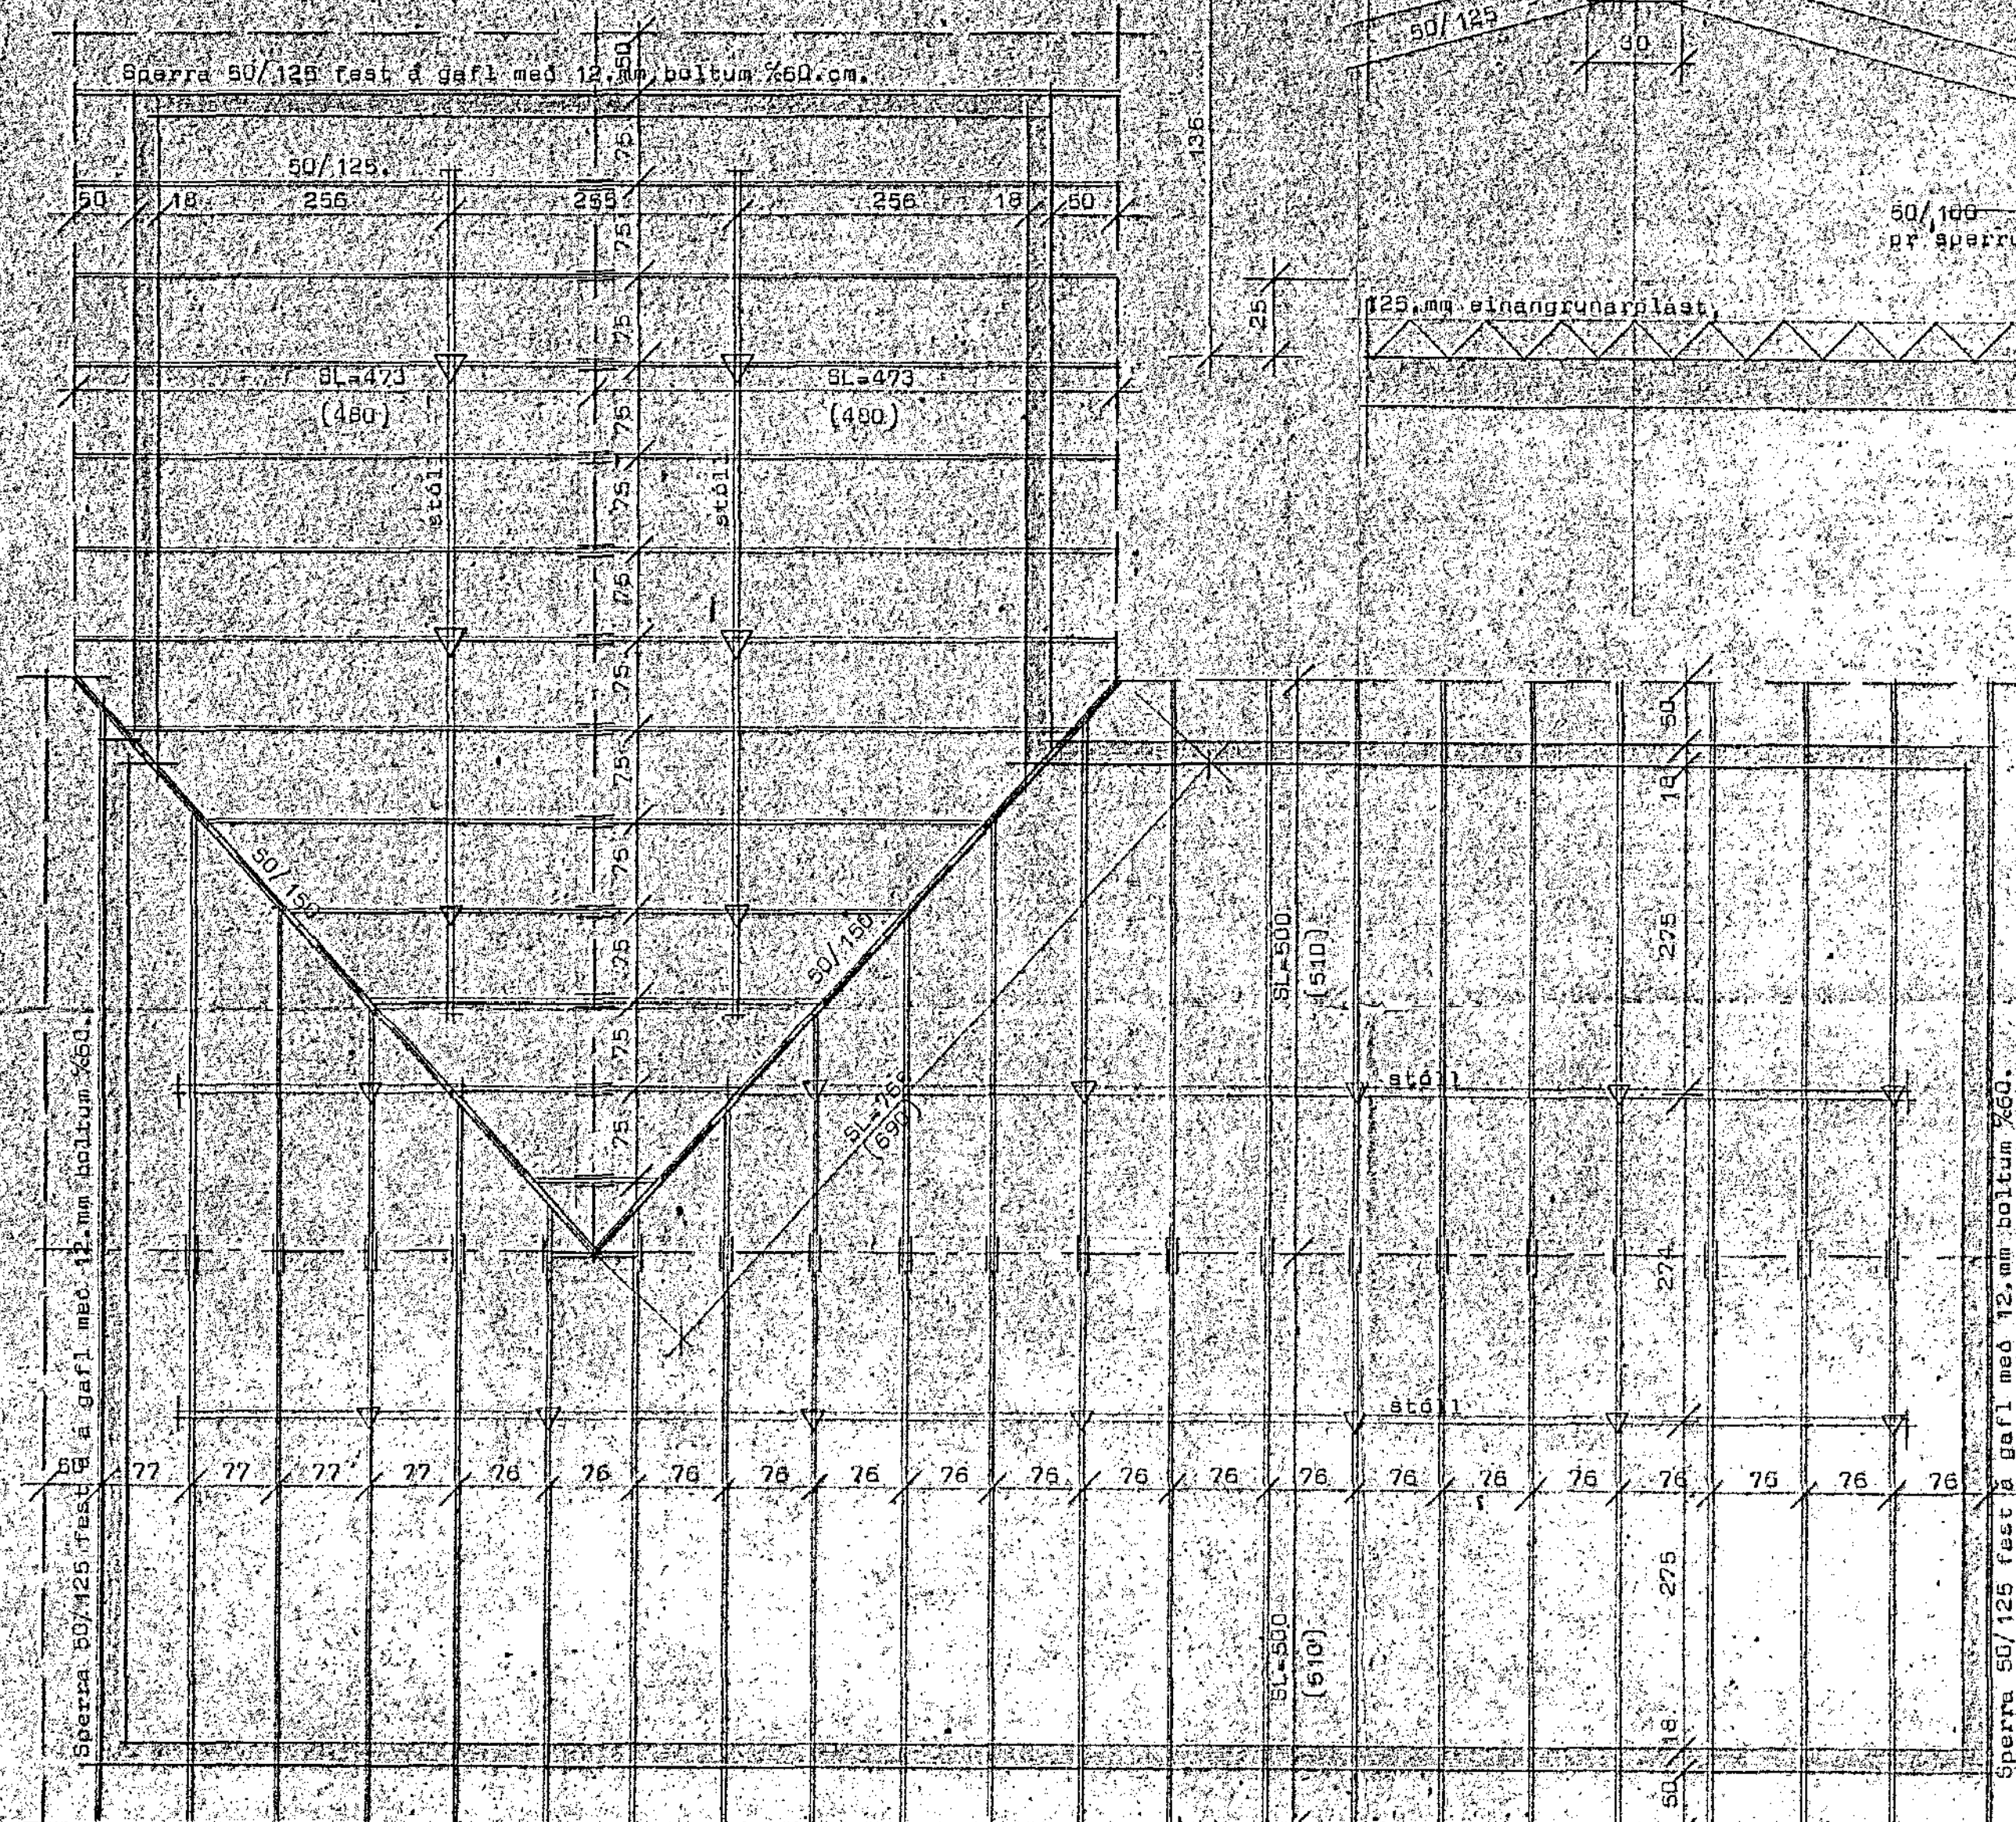

Skýringar:
 Sperruefni sé beint, húspurt og laust við stóra kvisti og sprungur.
 Bára skal brúnt C-tox á alla sperruenda og sperrur sam fest er með boltum á gafli.

SL merkir sönn lengd.
 (tala) merkir nasta stöðluð lengd.

Þakviðir Grunnmynd MK 1:50

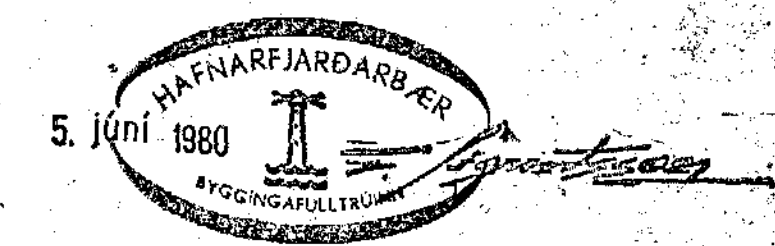

STADALHÚS

TEIKNISTOFA SÍÐUMÚLA 31 SÍMI 8314J

VERKEFNI	DAGS.	1980	VERK NR
Þakviðir.	MKV.	1:50 1:20	SU 43
Háhvammur 14, Hafnarfirdi.	BR.		
	BLAD NR	2.04.	
Sigurdur Guðmundsson SIGURDUR GUÐMUNDSSON		Sigurdur P. Kristjánsson SIGURDUR P. KRISTJÁNSSON	