HÁIHVAMMUR 14 Hafnarfirði

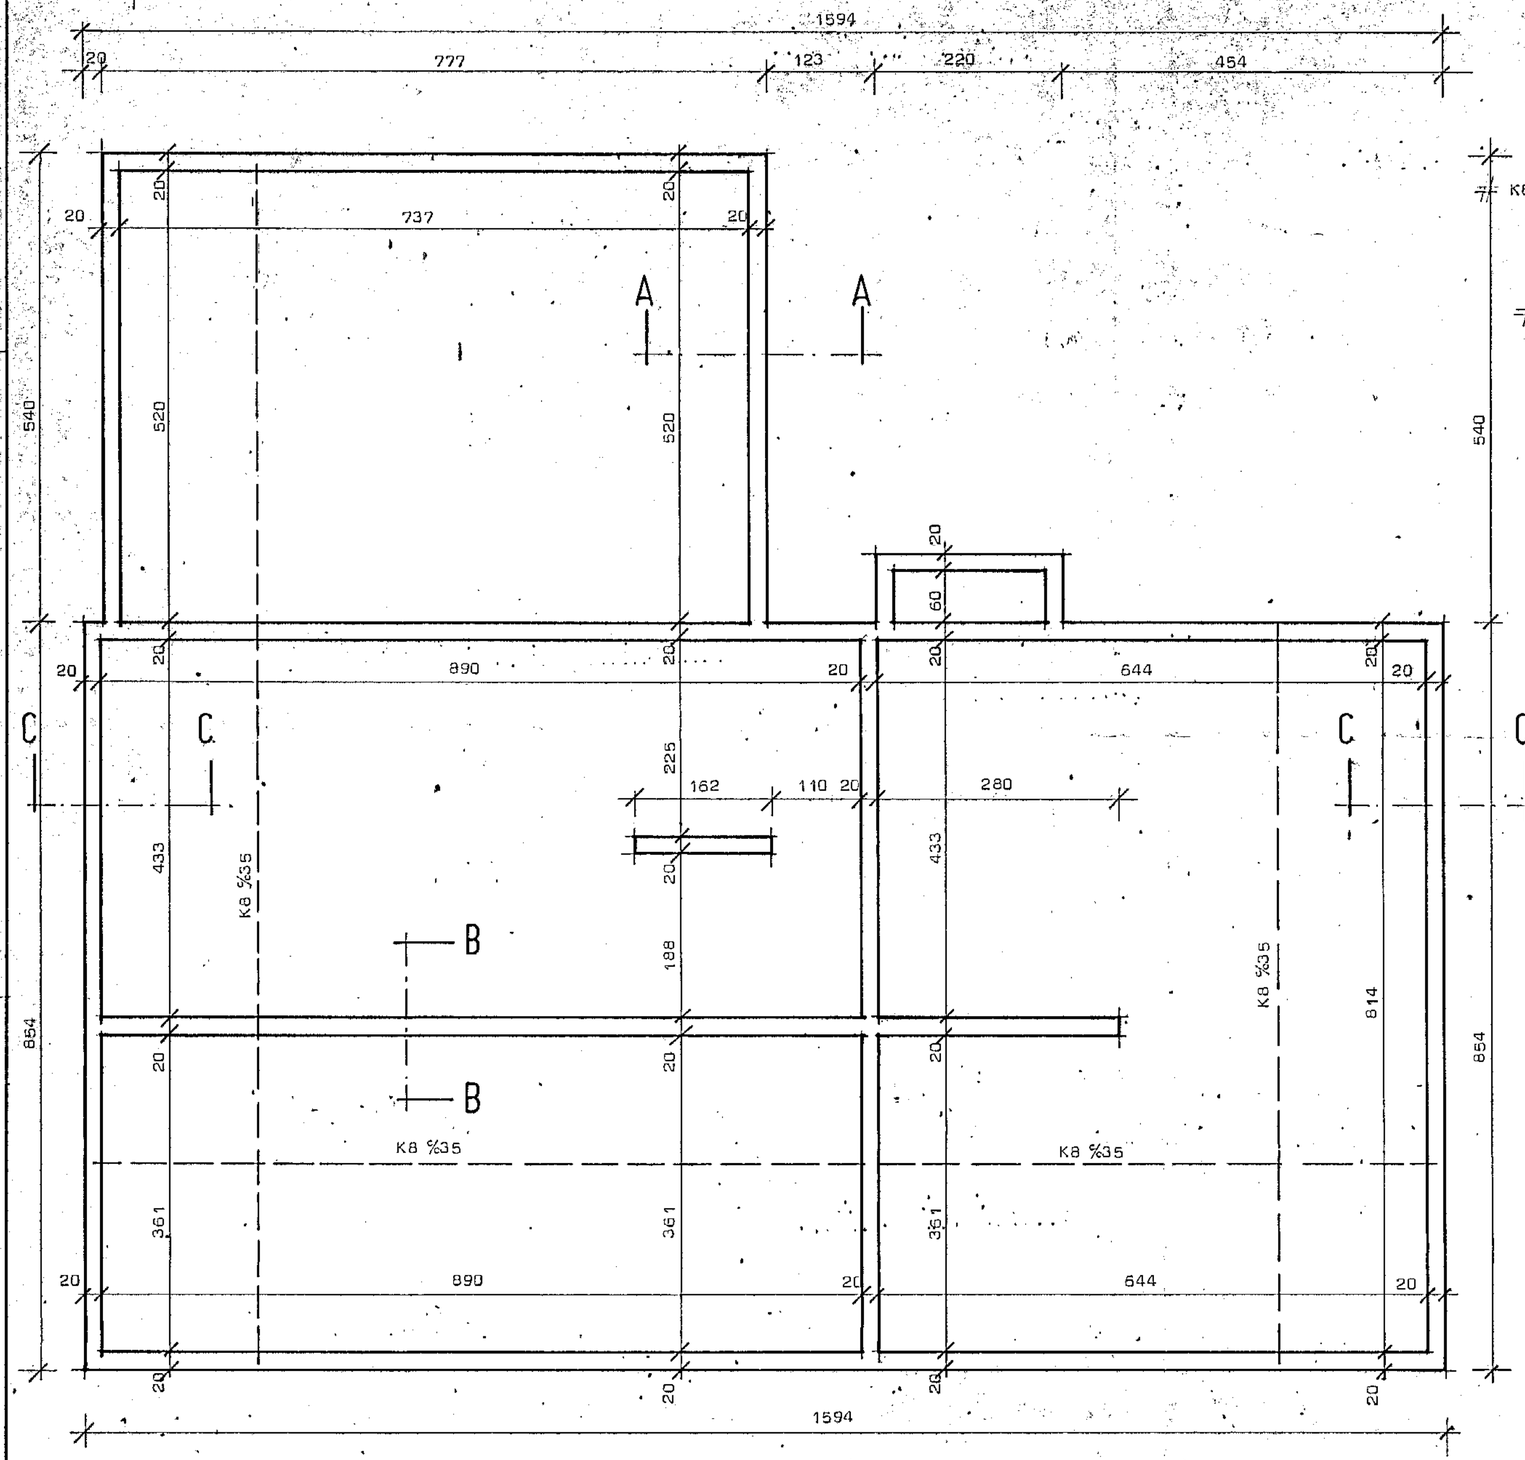

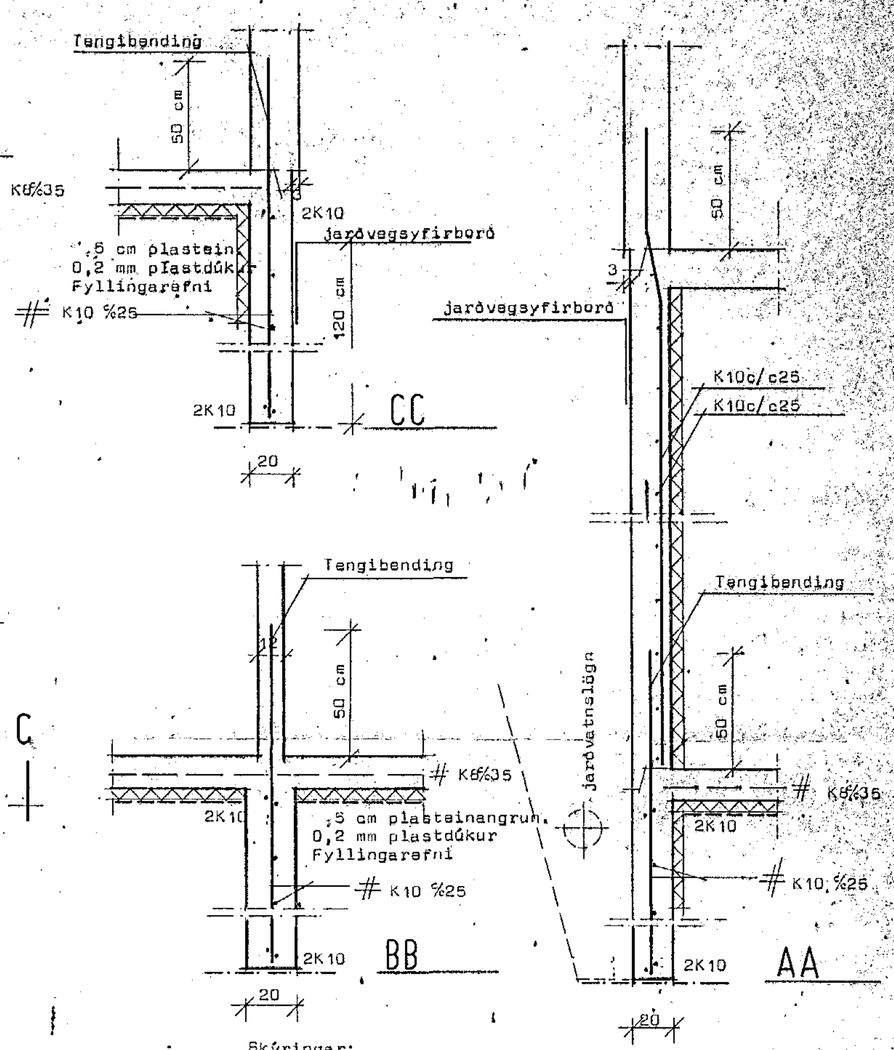

Skýringar:
Grafa skal fyrir undirstöðuveggjum niður á fastan botn og hreinsa vel undan veggjum áður en mót eru smíðuð. Grafa skal allan lausan jarðveg úr grunni og fylla í staðinn með moldarlausri möl, þjappa hana í 30 cm þykkum lögum með titrarabjöppu og væta hvert lag áður en þjöppun hefst.
Bendistál er kambstál Ks 40 auðkennt með K.
Steypa er S200 skv. ÍST 10.
Reiknað er með að í botni sé klöpp eða móhella.

HAFNARFJARÐARBÆR BYGGINGAFULLTRÚINN
27. marz 1980

STAÐALHÚS S/F
TEIKNISTOFA SÍÐUMÚLA 31 SÍMI 83141

VERKEFNI	DAGS.	VERK NR
Undirstöður	MKV. 1:20 1:50	SU 43
Háihvammur 14 Hafnarfirði	BR.	
	BLAD NR	

SIGURÐUR GUÐMUNDSSON SIGURÐUR P. KRISTJÁNSSON FTFÍ