

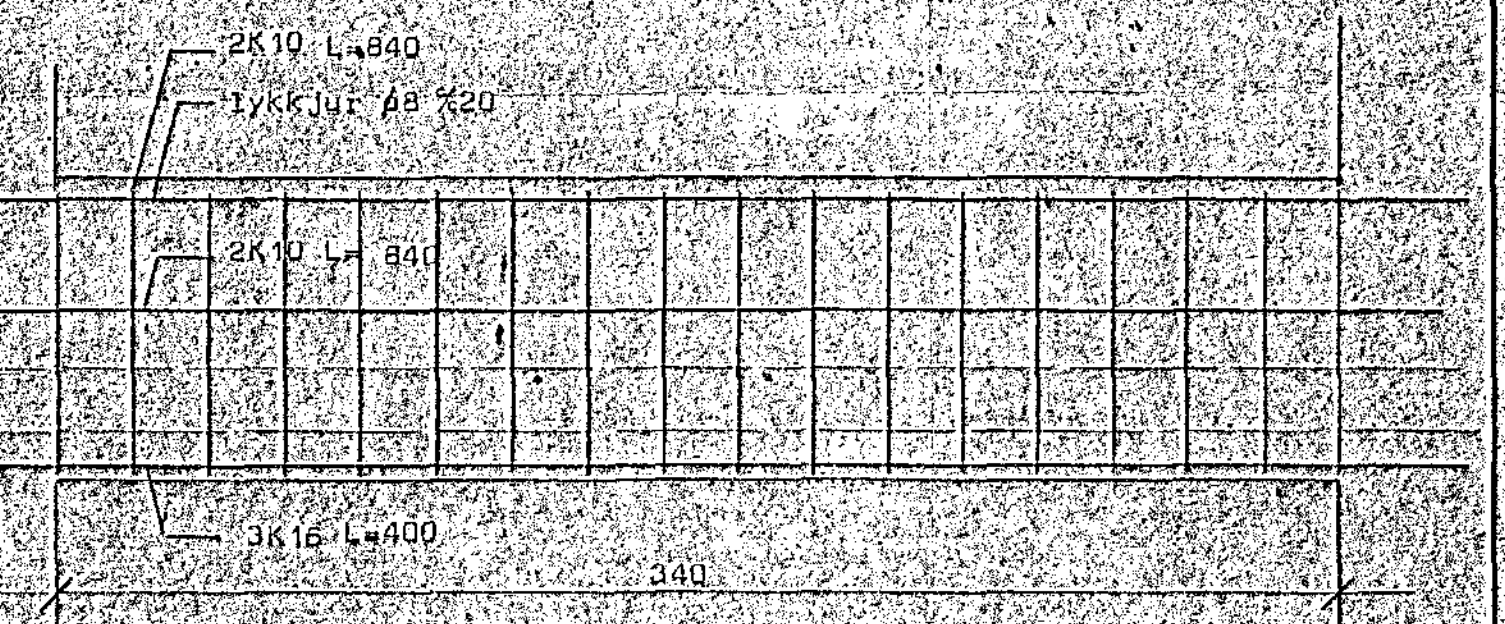
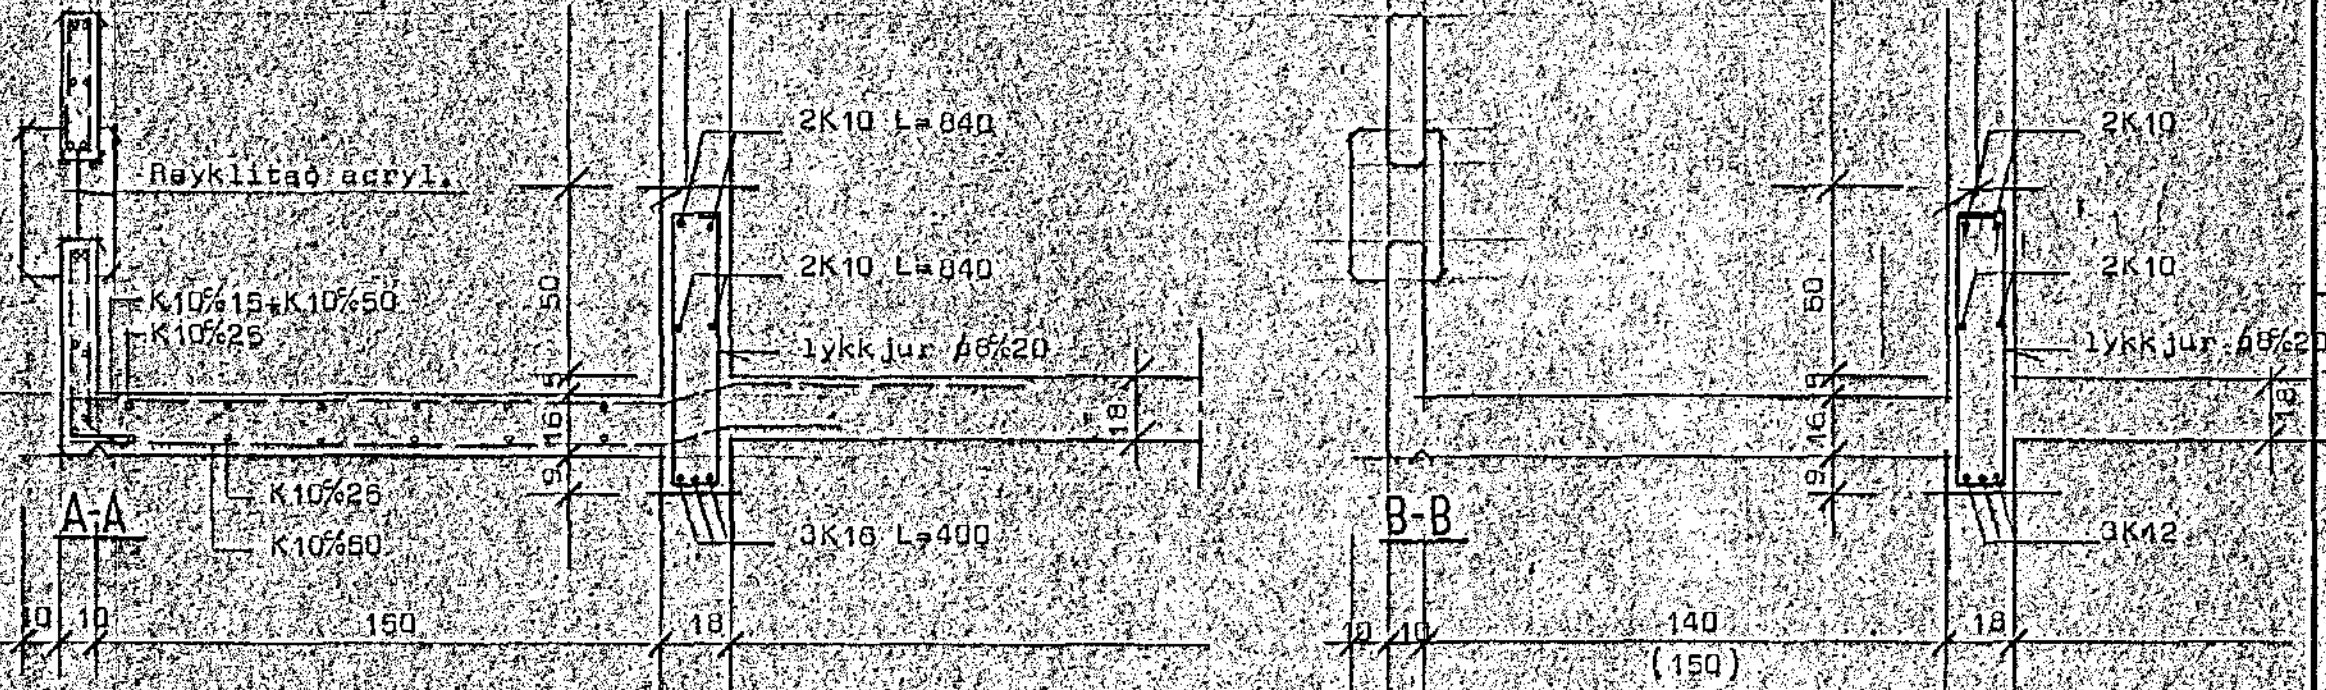


HÁHVA MMUR 14

Mörkingar:
 Neðsta bandlag í plötu lígt samfala
 markil.
 Bandlag í efra þorri plötu.
 Bandlag í neðra þorri plötu.

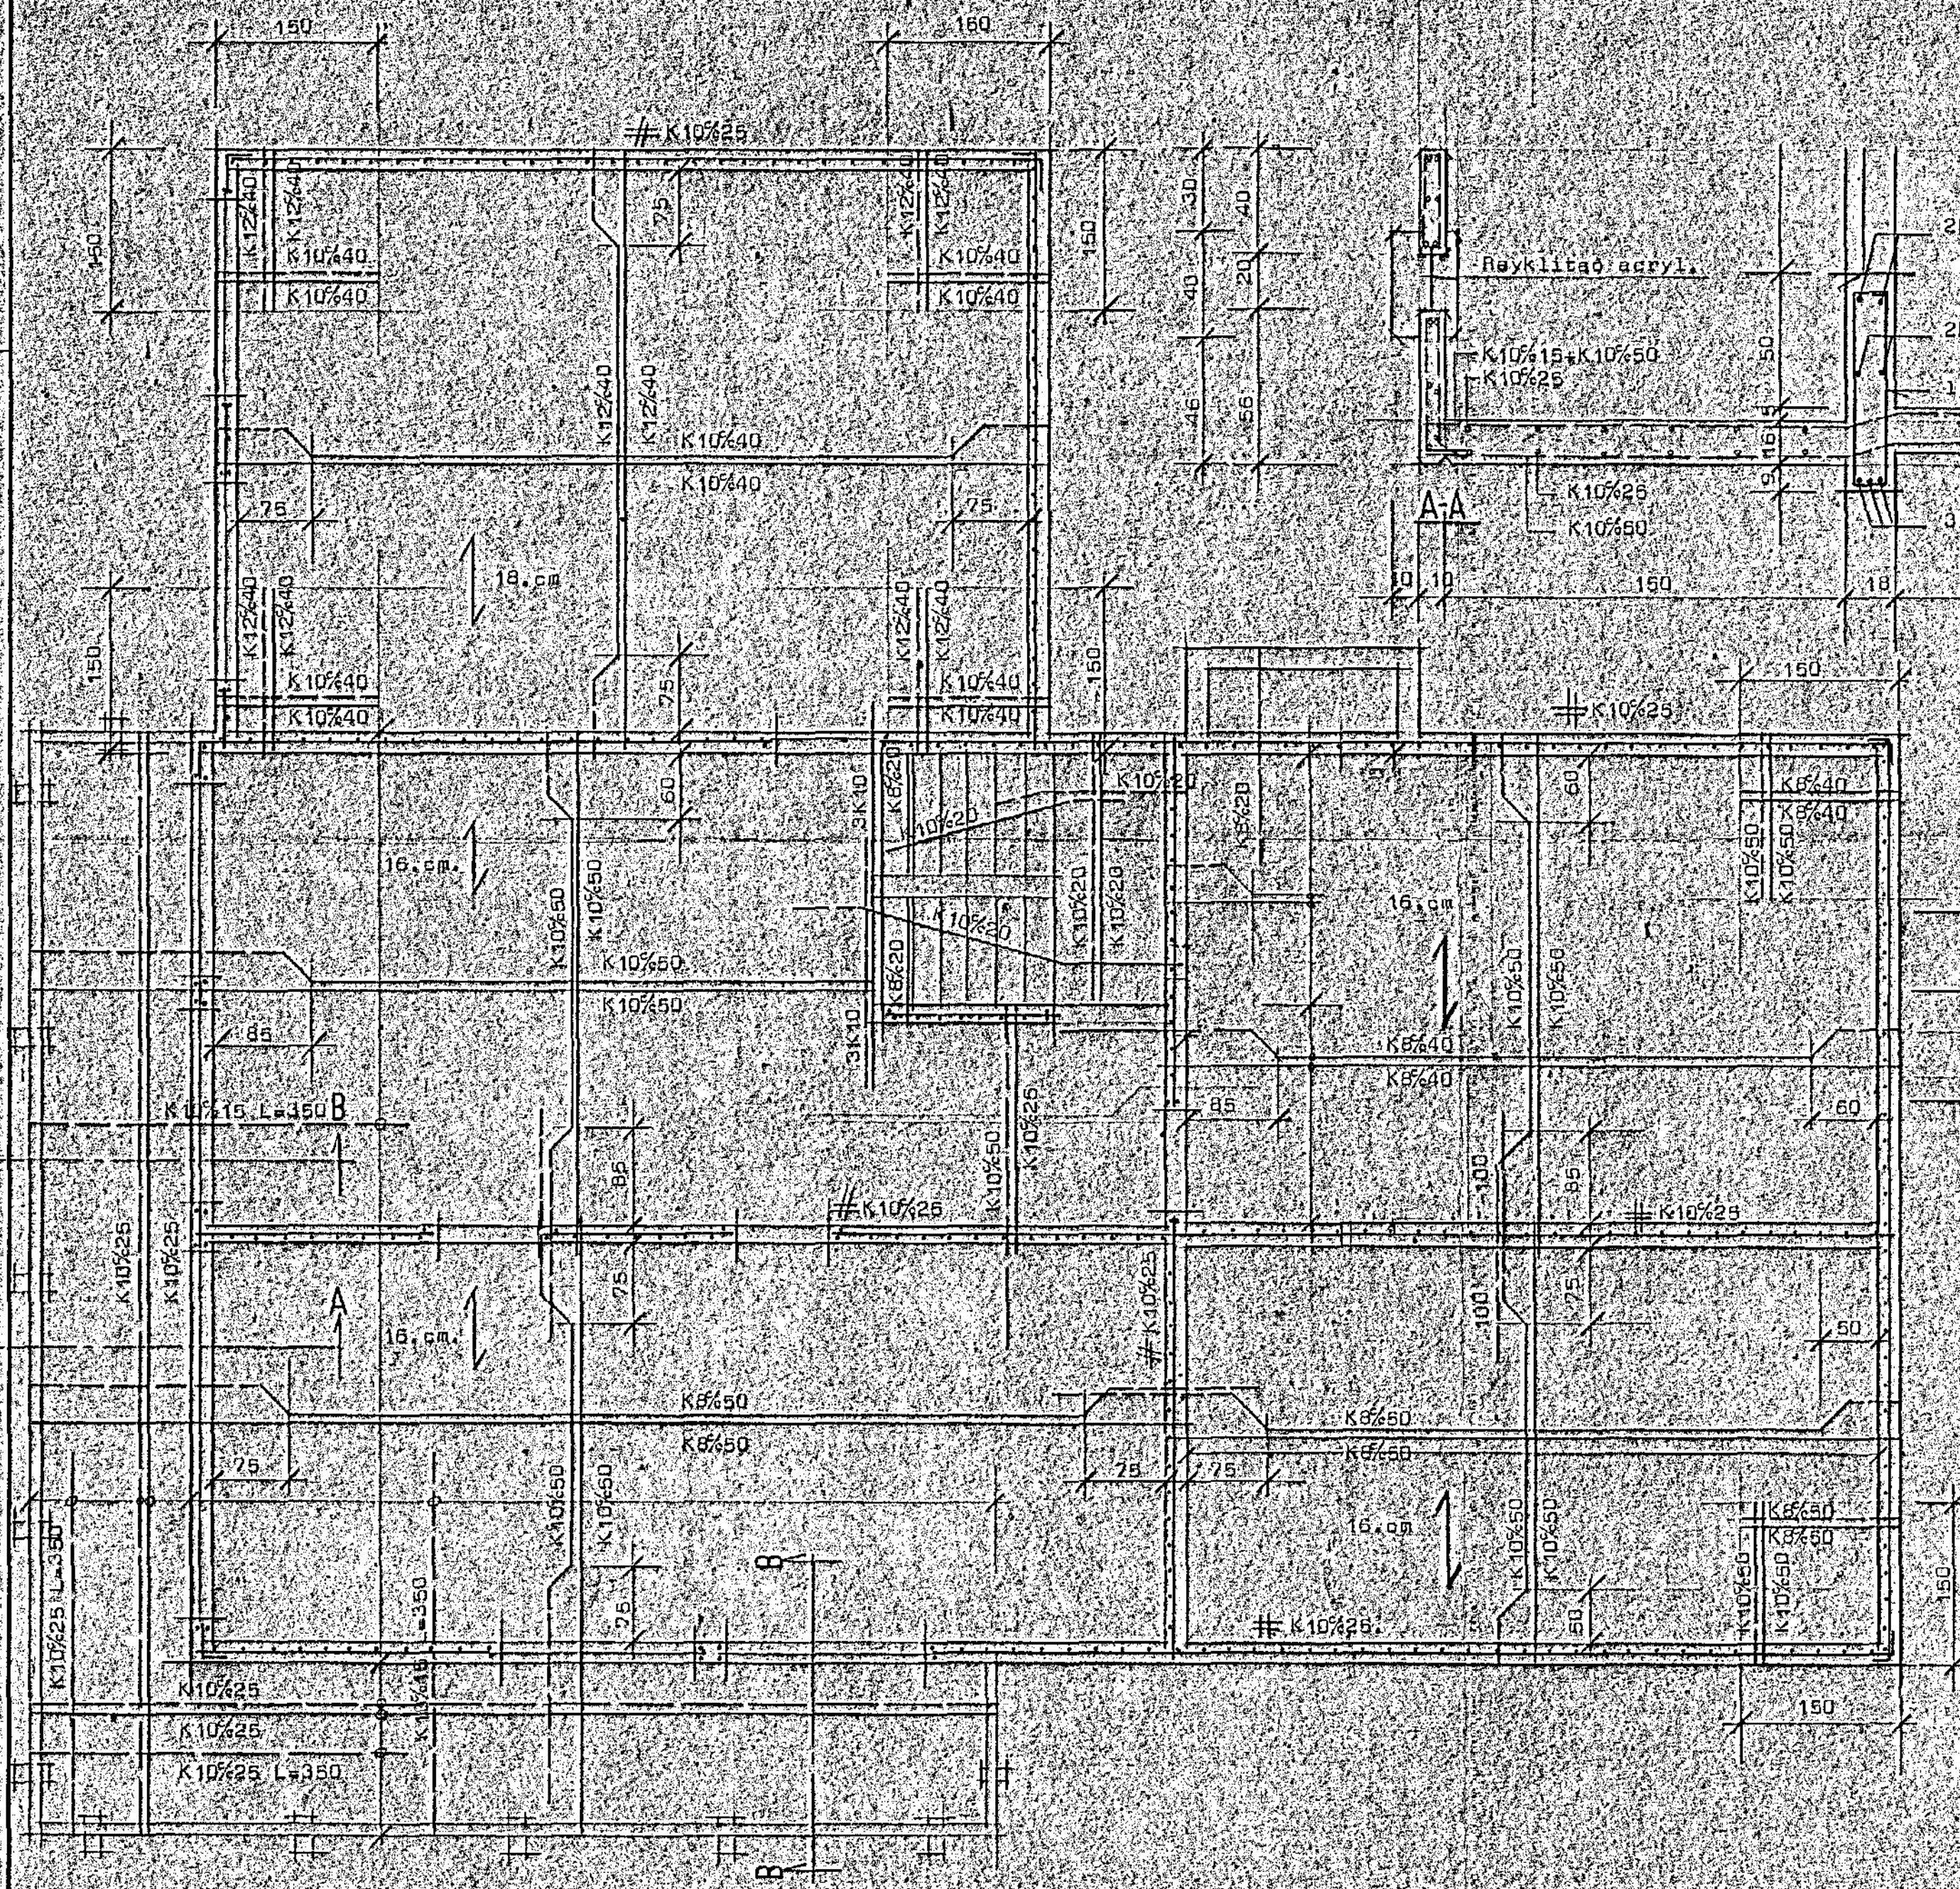

Skýringar:
 Bandstál auðkennt með K er kampstál Ks40 en atál auðkennt með A er
 slétt stál nr 37.
 Í plötum beygjað önnur hver bandstang upp í efra þorri í þeirri fjarlægð
 frá undirráðduvegg sem gefin er á grunnmynd. Bil milli bandstanga eru
 gefin í cm milli þeirra stanga innbyrðis og uppbyggðra stanga innbyrðis,
 milt milli stangamíða.
 Stæpa að 6 200 skv. í 10 stigal 6-8 cm.

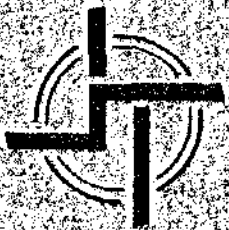

4. JUNI 1980

STADALHÚS

TEIKNISTOFA SIÐUMÚLA 31 SIMI 83141

VERKEFNI Jarnbent stæpa. Háhvammur 14 Hafnarfirdi	DAGS. 1980 MKV. 1:50 1:20 BR. <i>Mai ló. Sgr.</i> BLAD NR. 2,02	VERK NR. SU 43
<i>Staðalhús</i> SIGURDUR GUDMUNDSSON SIGURDUR P. KRISTJANSSON FTEI		