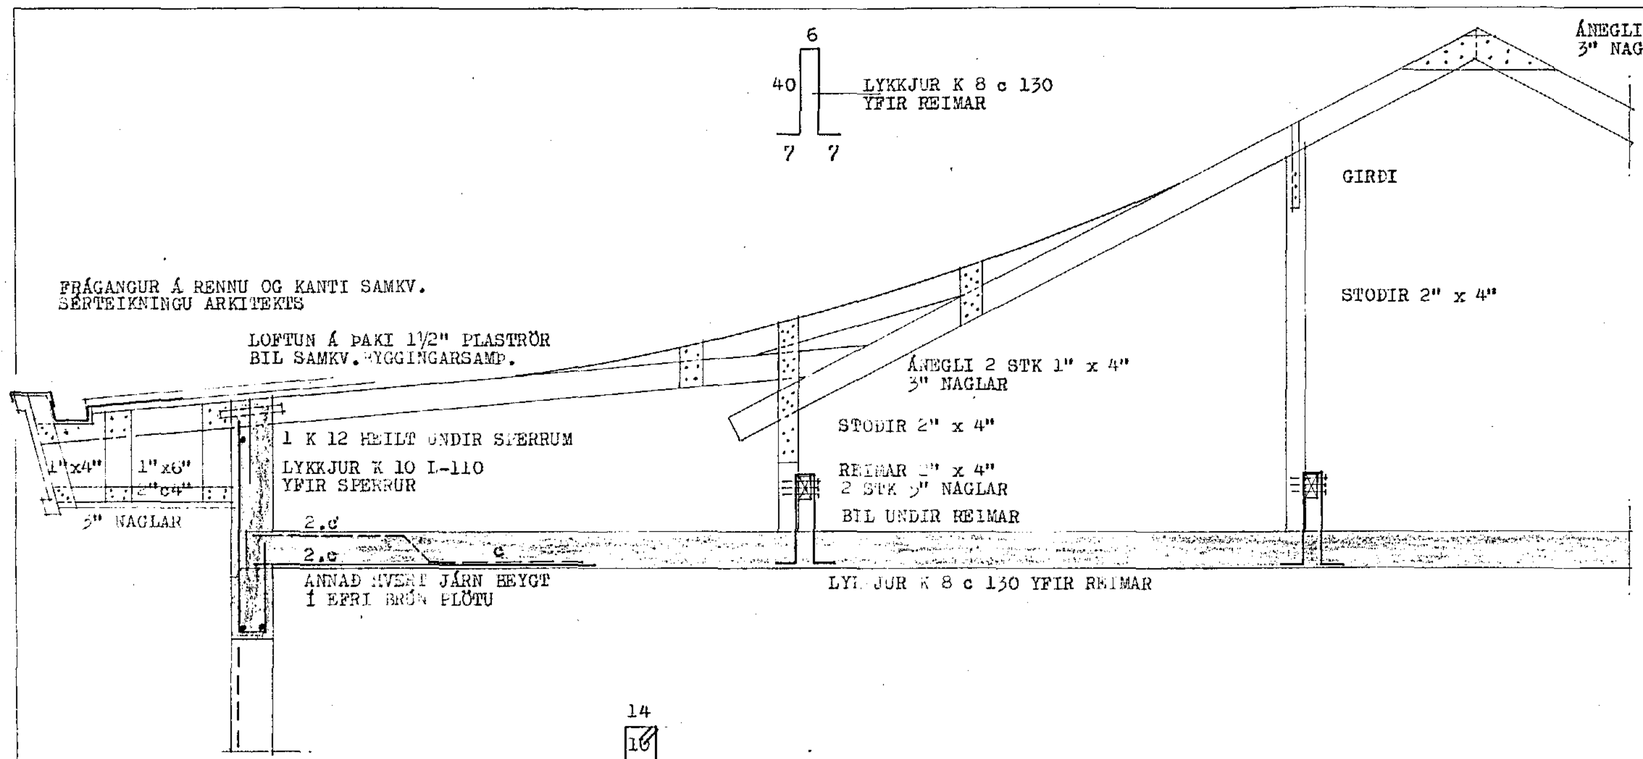

SNIÐ - E 1:20

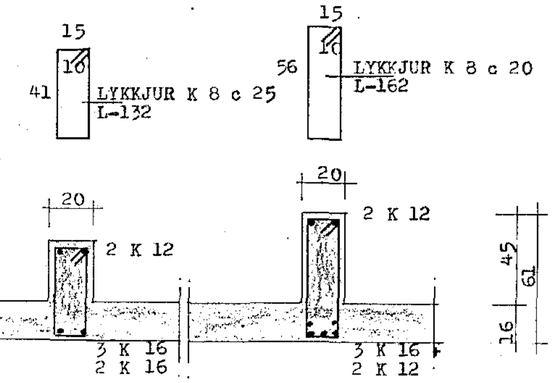

SNIÐ - F 1:20

SNIÐ - G 1:20

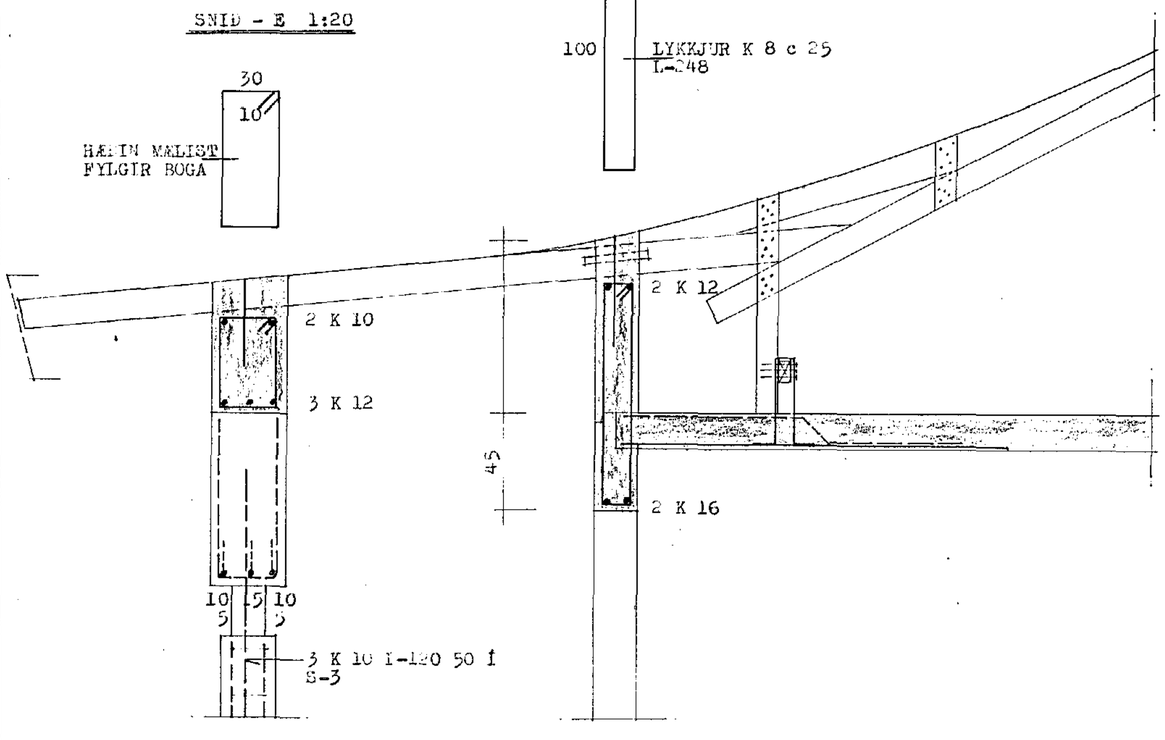

SNIÐ - H 1:20

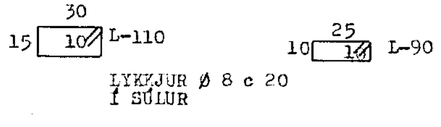

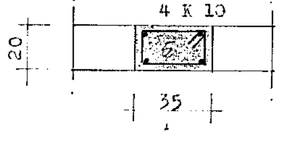

SÚLU S-5 1:20

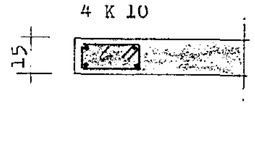

SÚLA S-6 1:50

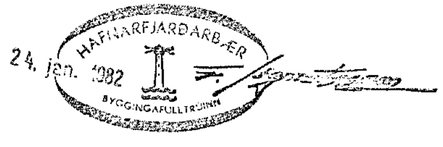

STEINGRÍMUR TH. ÞORLEIFSSON, MTFÍ TEIKNISTOFA – ÁRMÚLA 5 – SÍMI 3-22-44	
VERK:	HÁIHVAMMUR NR.16 HAFNARFIRÐI
MÆL.	1:20
DAGS.	OKT.-1981
BLAÐ	.8
BREYTT	

JÁRNBENT STEINSTEYPA
LOFTPLATA 1.HÆÐAR
VEGGIR OG ÞAKBITAR
-SÚLUR OG SNIÐ

Steingr. Th. Þorleifsson