SNIÐ F-F, 1:20

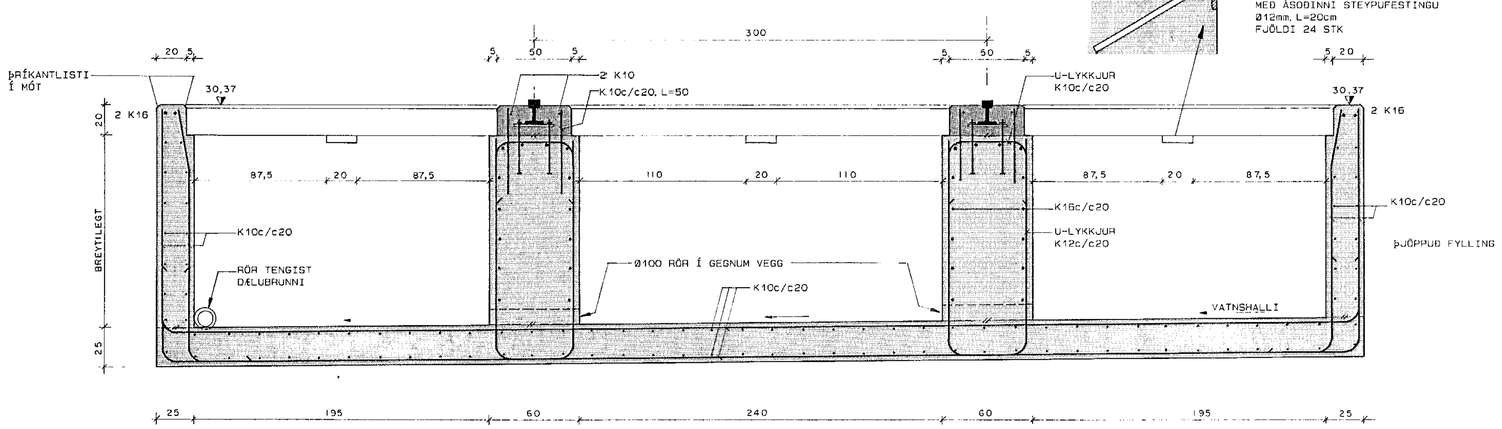

FESTING FYRIR STÁLBITA, 1:5

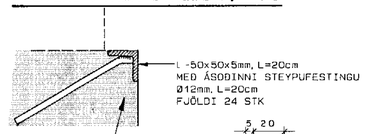

FESTING Á TEINUM VIÐ UNDIRSTÖÐU, 1:5

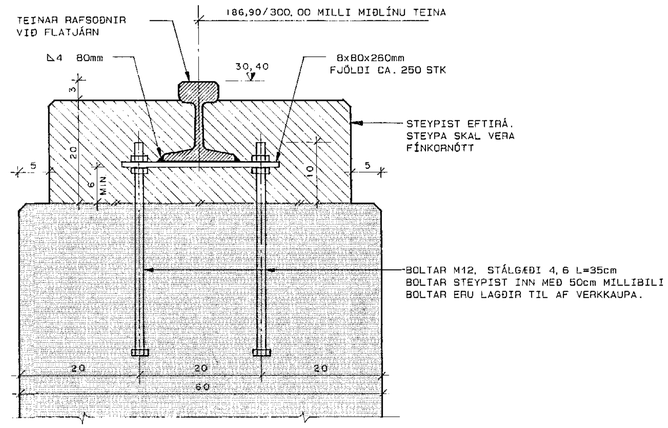

SNIÐ H-H, 1:20

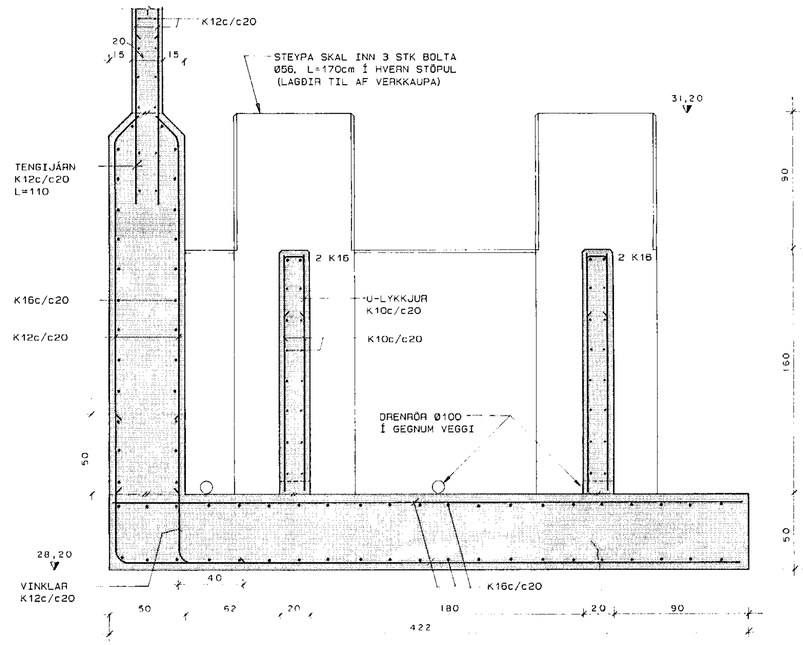

SNIÐ G-G, 1:20

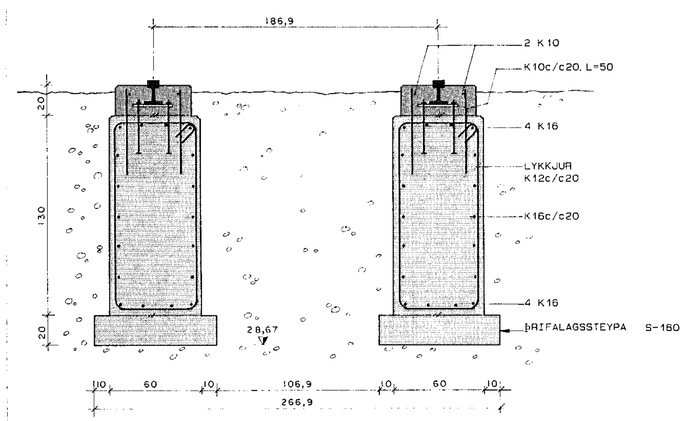

SKÝRINGAR:

ÖLL ÓNEFND MÁL ERU Í cm
ALMENNAR SKÝRINGAR: SJÁ TEIKN.NR.-100

10 OCT 1988 HAFNARFJARÐARBÆR BYGGINGAFULLTRÚI

hönnun hf Ráðgjafarverkfræðingar FRV · Síðumúla 1 · 108 Reykjavík
Sími (91)84311 · Útibú: Reyðarfjörður · Hvolsvöllur

M.	LANDSVIRKJUN AÐVEITUSTÖÐ AÐ HAMRANESI	E
H. Ó. Ó. I.		D
T. Kaþo	BURÐARVIRKI: SNIÐ Í SPENNAÞRÓ OG SPORBRAUT UNDIR SPENNA	C
Y. Þ. A.		B
G.		A
DAGS 22.09.88	SAMÞ S. Arnalds	MKV 1:20 1:5	88691-104