SNIÐ a–a, 1:5

FESTING STÁLBITA VIÐ VEGG

STÁLGÆÐI BOLTA 4.6

SUÐURGAFL, 1:20

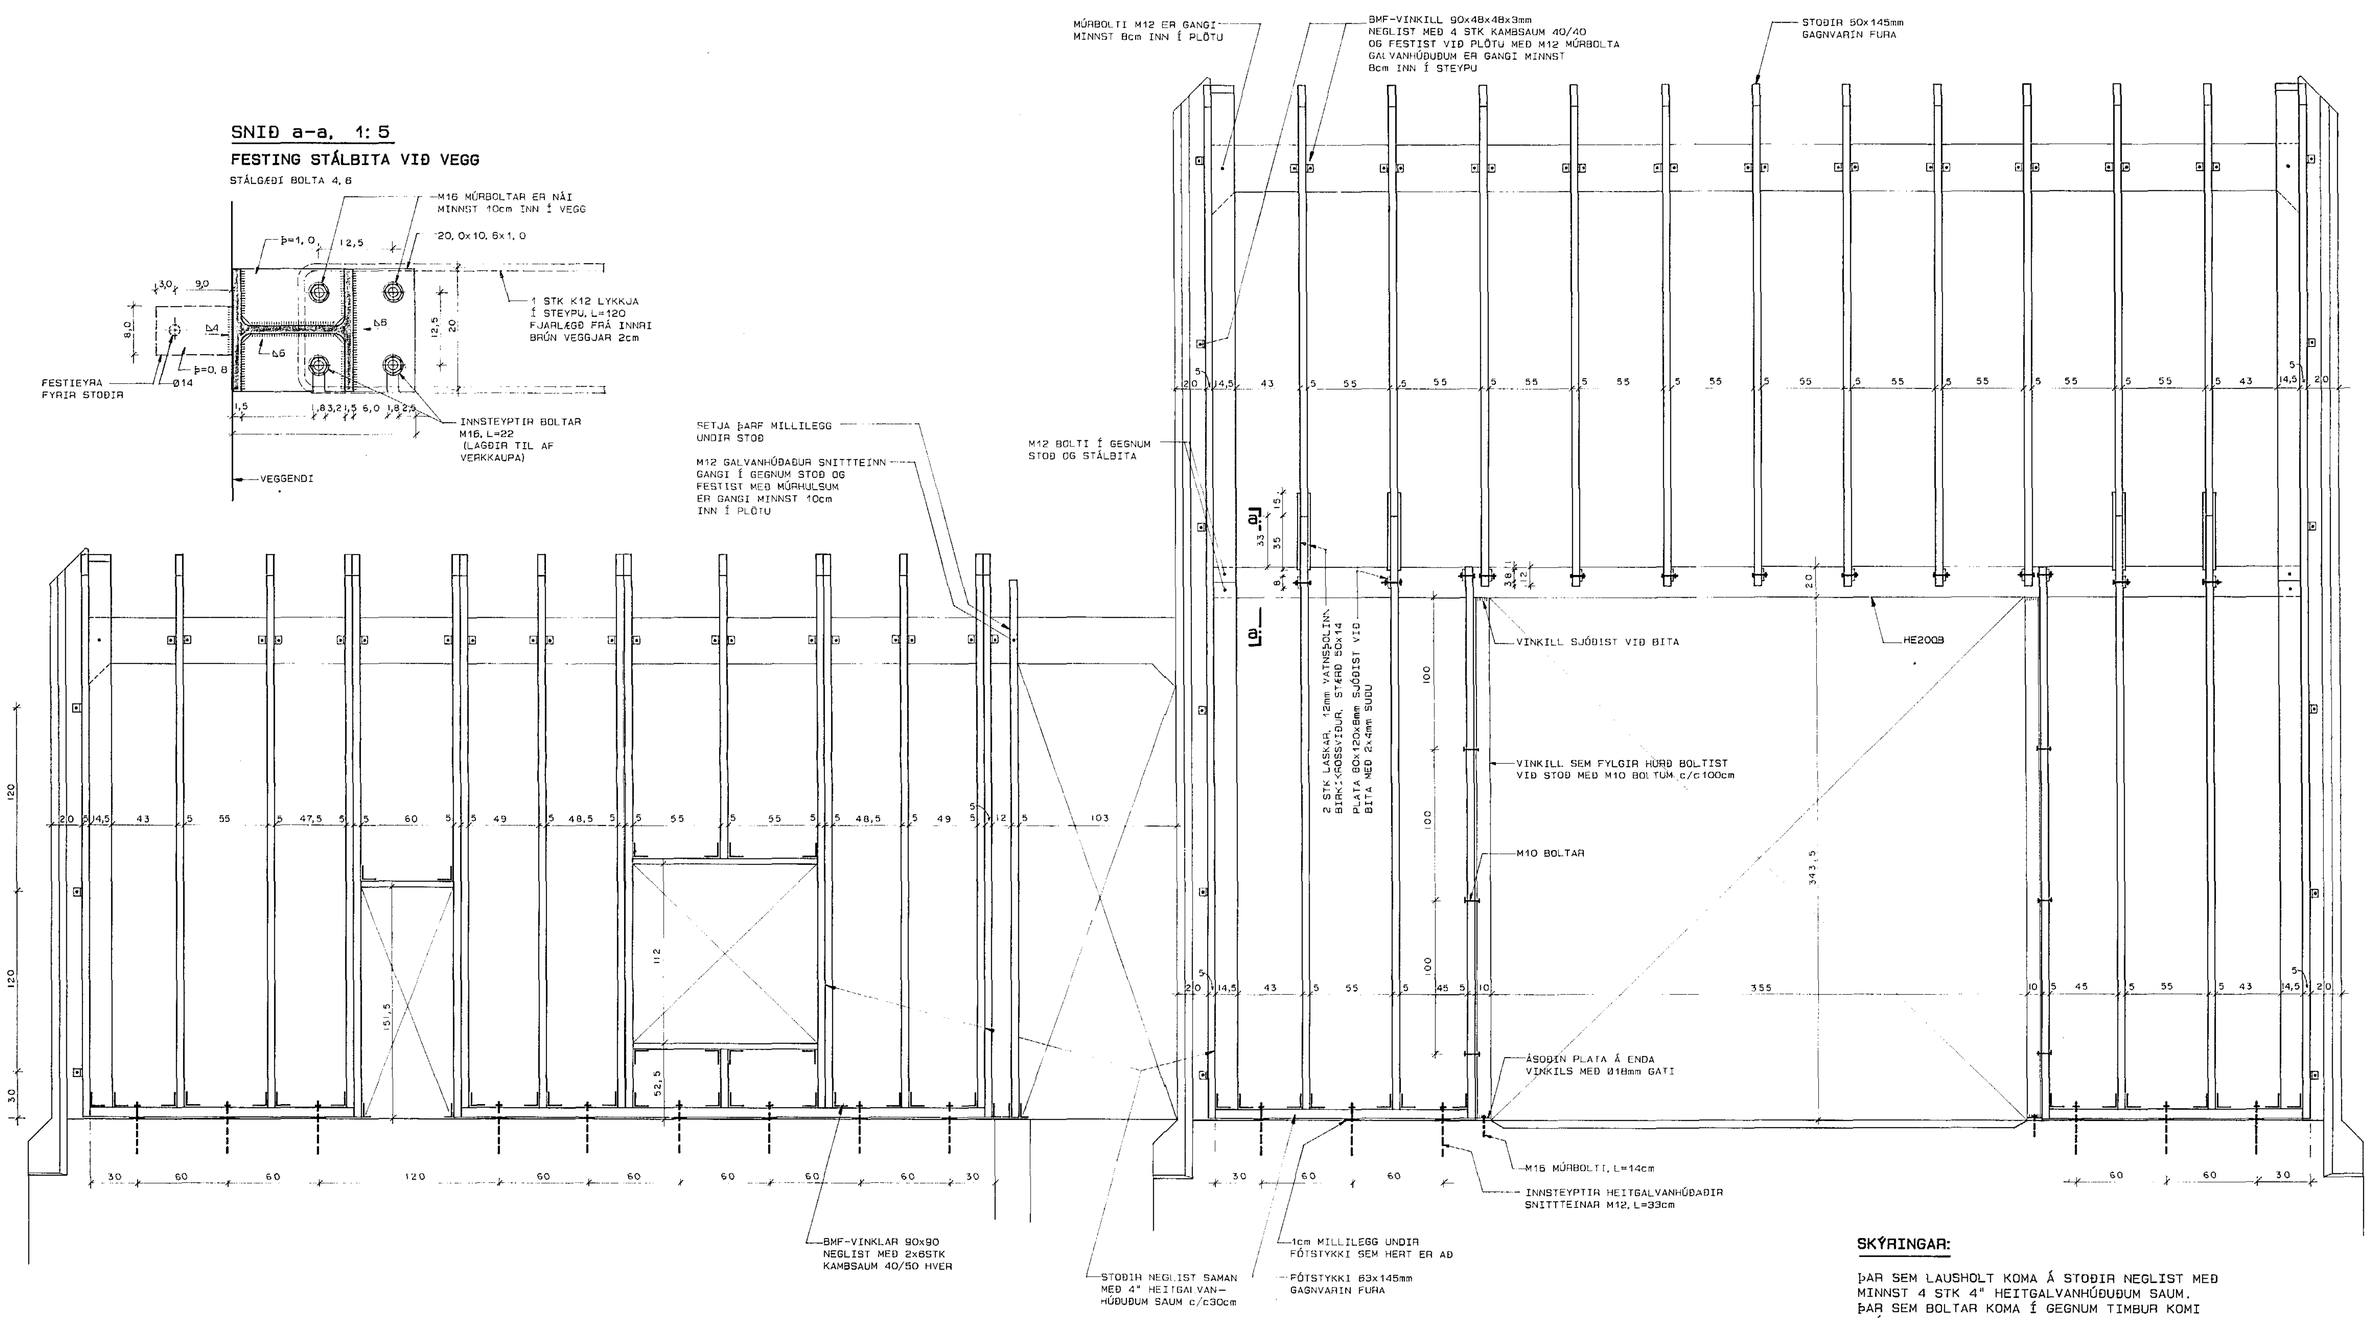

SKÝRINGAR:

ÞAR SEM LAUSHOLT KOMA Á STOÐIR NEGLIST MEÐ MINNST 4 STK 4" HEITGALVANHÚÐUÐUM SAUM.
ÞAR SEM BOLTAR KOMA Í GEGNUM TIMBUR KOMI STÓRAR SKINNUR UNDIR.

ÖLL MÁL ER Í cm NEMA ANNAÐ SÉ TEKIÐ FRAM.
ALLT TIMBUR Í BURÐARGRIND GAGNVARIÐ.
ALLIR BOLTAR, RÆR OG SKINNUR SKULU VERA HEITGALVANHÚÐUÐ.
ALLUR SAUMUR SKAL VERA HEITGALVANHÚÐAÐUR.
ÚTFÆRSLUR Í KRINGUM GLUGGA OG HURÐIR SJÁ TEIKN. ARKITEKTA

10 OCT 1988 HAFNARFJARÐARBÆR BYGGINGAFULLTRÚI

hönnun hf
Ráðgjafarverkfræðingar FRV · Síðumúla 1 · 108 Reykjavík
Sími (91)84311 · Útibú: Reyðarfjörður · Hvolsvöllur

M.	LANDSVIRKJUN AÐVEITUSTÖÐ AÐ HAMRANESI	E
H. O.O.I.		D
T. Kaþo	BURÐARVIRKI: SUÐURGAFL	C
Y. Þ.A.		B
G. 87-21		A
DAGS 25.08.88	SAMÞ. S. Arnalds	MKV 1:20 1:5	88691-120