SNIÐ A1-A1, 1:20

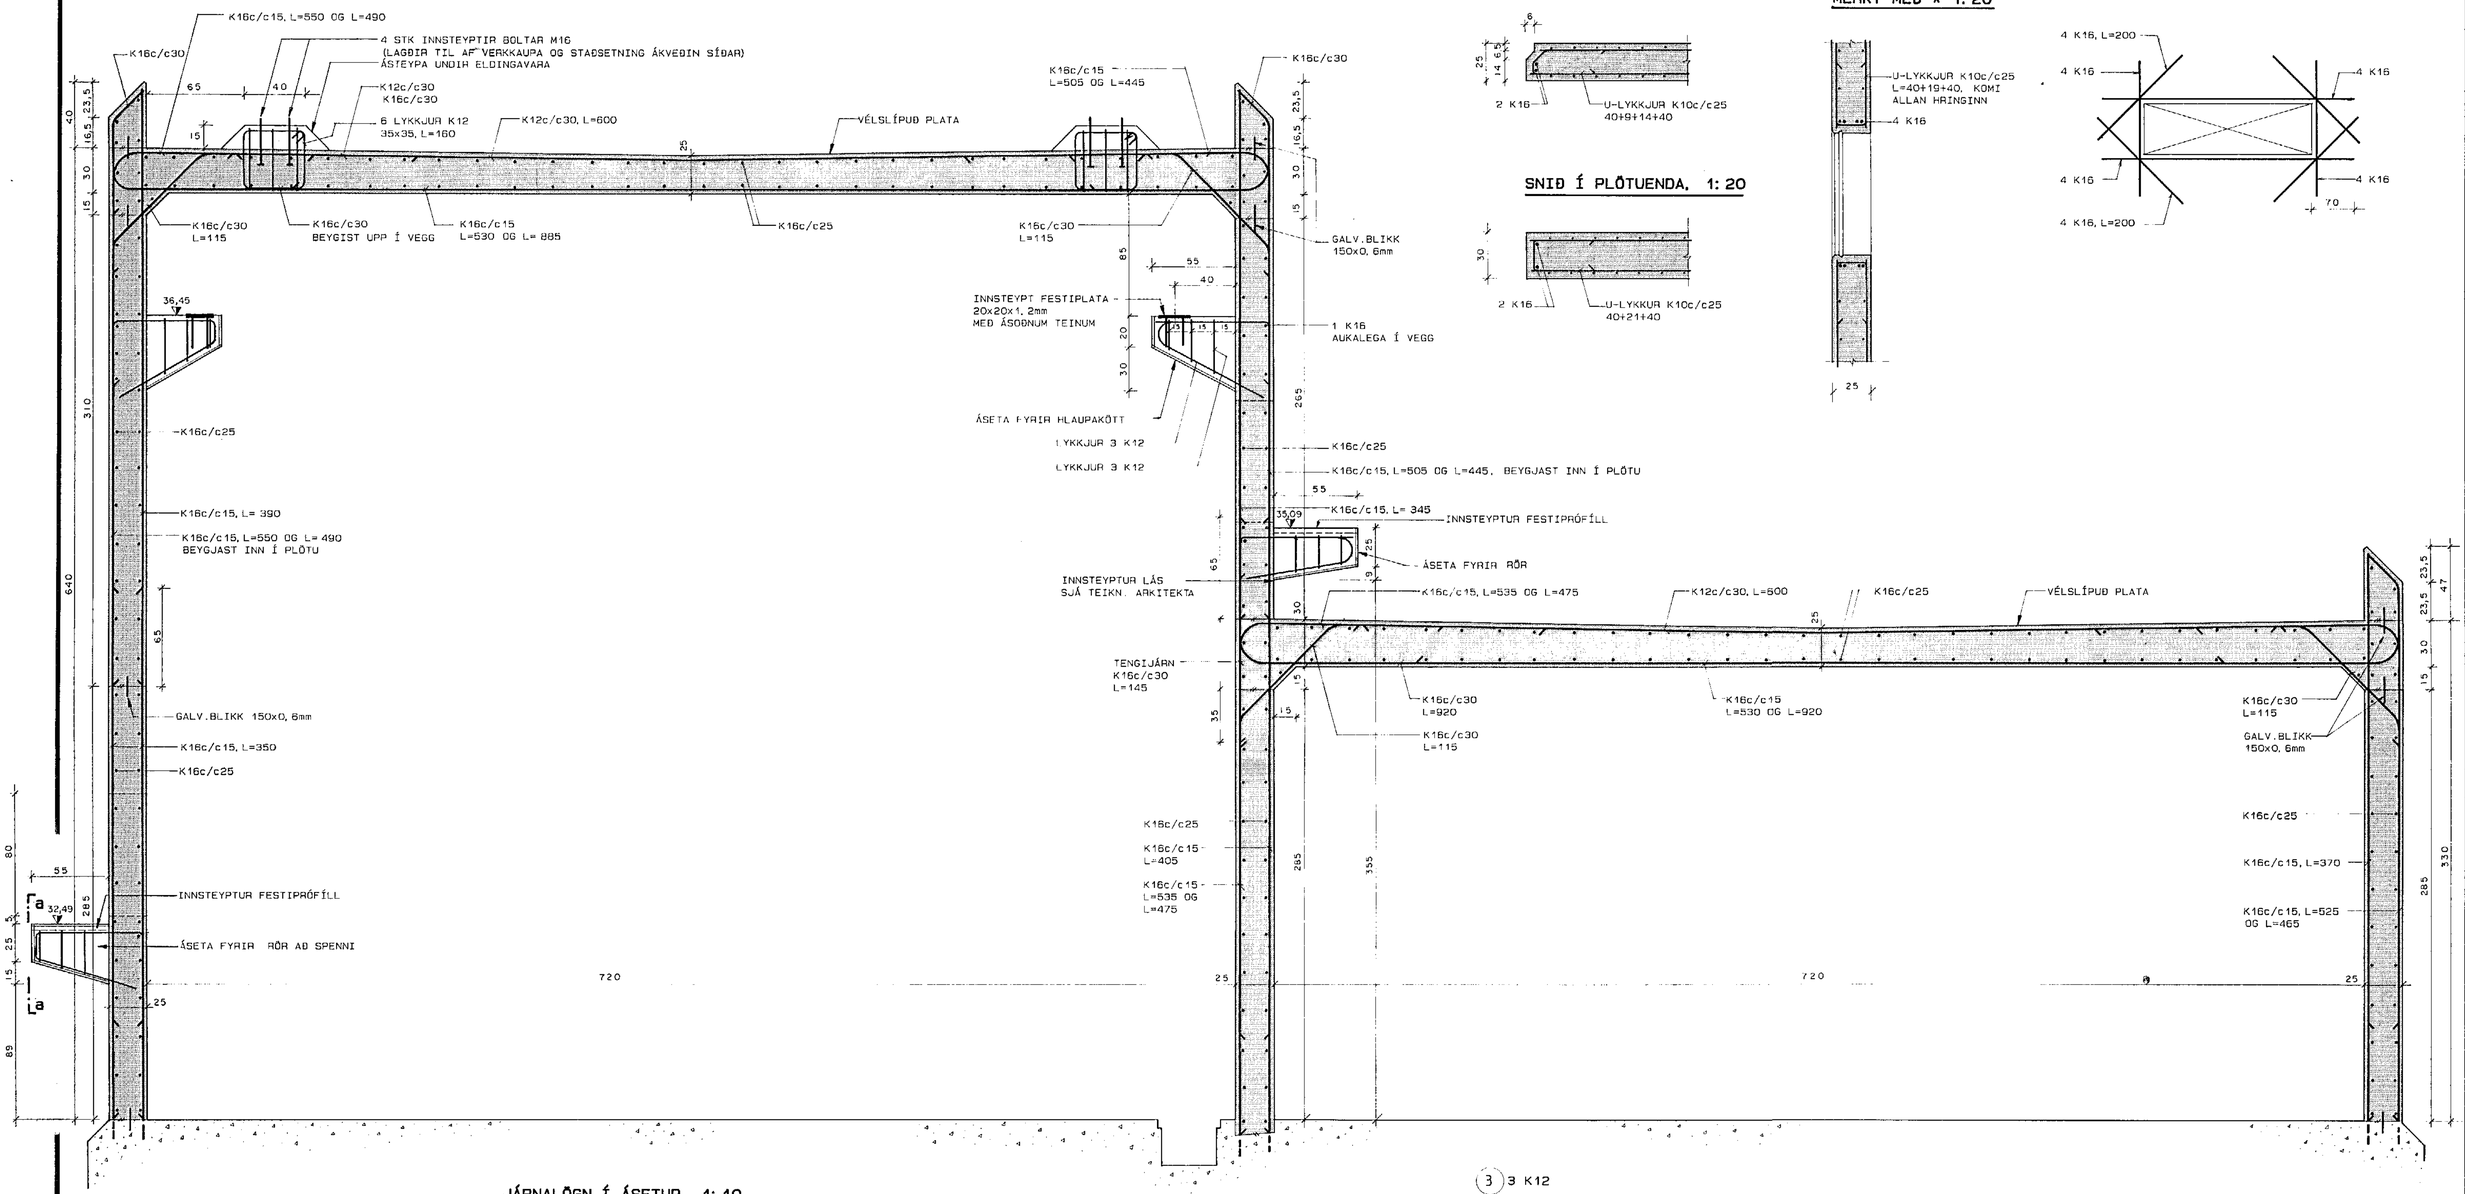
K16c/c15, L=550 OG L=490
K16c/c30
4 STK INNSTEYPTIR BOLTAR M16
(LAGÐIR TIL AF VERKKAUPA OG STAÐSETNING ÁKVEÐIN SÍÐAR)
ÁSTEYPA UNDIR ELDINGAVARA
K12c/c30
K16c/c30
6 LYKKJUR K12
35x35, L=160
K12c/c30, L=600
VÉLSLÍPUÐ PLATA
K16c/c15
L=505 OG L=445
K16c/c30
K16c/c30
L=115
K16c/c30
BEYGIST UPP Í VEGG
K16c/c15
L=530 OG L= 885
K16c/c25
K16c/c30
L=115
GALV.BLIKK
150x0, 6mm
INNSTEYPT FESTIPLATA
20x20x1, 2mm
MEÐ ÁSOÐNUM TEINUM
1 K16
AUKALEGA Í VEGG
ÁSETA FYRIR HLAUPAKÖTT
LYKKJUR 3 K12
LYKKJUR 3 K12
K16c/c25
K16c/c15, L=505 OG L=445, BEYGJAST INN Í PLÖTU
K16c/c15, L= 345
INNSTEYPTUR FESTIPRÓFÍLL
ÁSETA FYRIR RÖR
K16c/c15, L= 390
K16c/c15, L=550 OG L= 490
BEYGJAST INN Í PLÖTU
INNSTEYPTUR LÁS
SJÁ TEIKN. ARKITEKTA
K16c/c15, L=535 OG L=475
K12c/c30, L=600
K16c/c25
VÉLSLÍPUÐ PLATA
TENGIJÁRN
K16c/c30
L=145
K16c/c30
L=920
K16c/c30
L=115
K16c/c15
L=530 OG L=920
K16c/c30
L=115
GALV.BLIKK
150x0, 6mm
GALV.BLIKK 150x0, 6mm
K16c/c15, L=350
K16c/c25
K16c/c25
K16c/c15
L=405
K16c/c15
L=535 OG
L=475
K16c/c25
K16c/c15, L=370
K16c/c15, L=525
OG L=465
INNSTEYPTUR FESTIPRÓFÍLL
ÁSETA FYRIR RÖR AÐ SPENNI
720
720
25
25
310
640
80
89
285
285
335
330
47
23,5
23,5
65
40
55
40
55
40
55