



PLAN, GRUNNMYND 1: 200

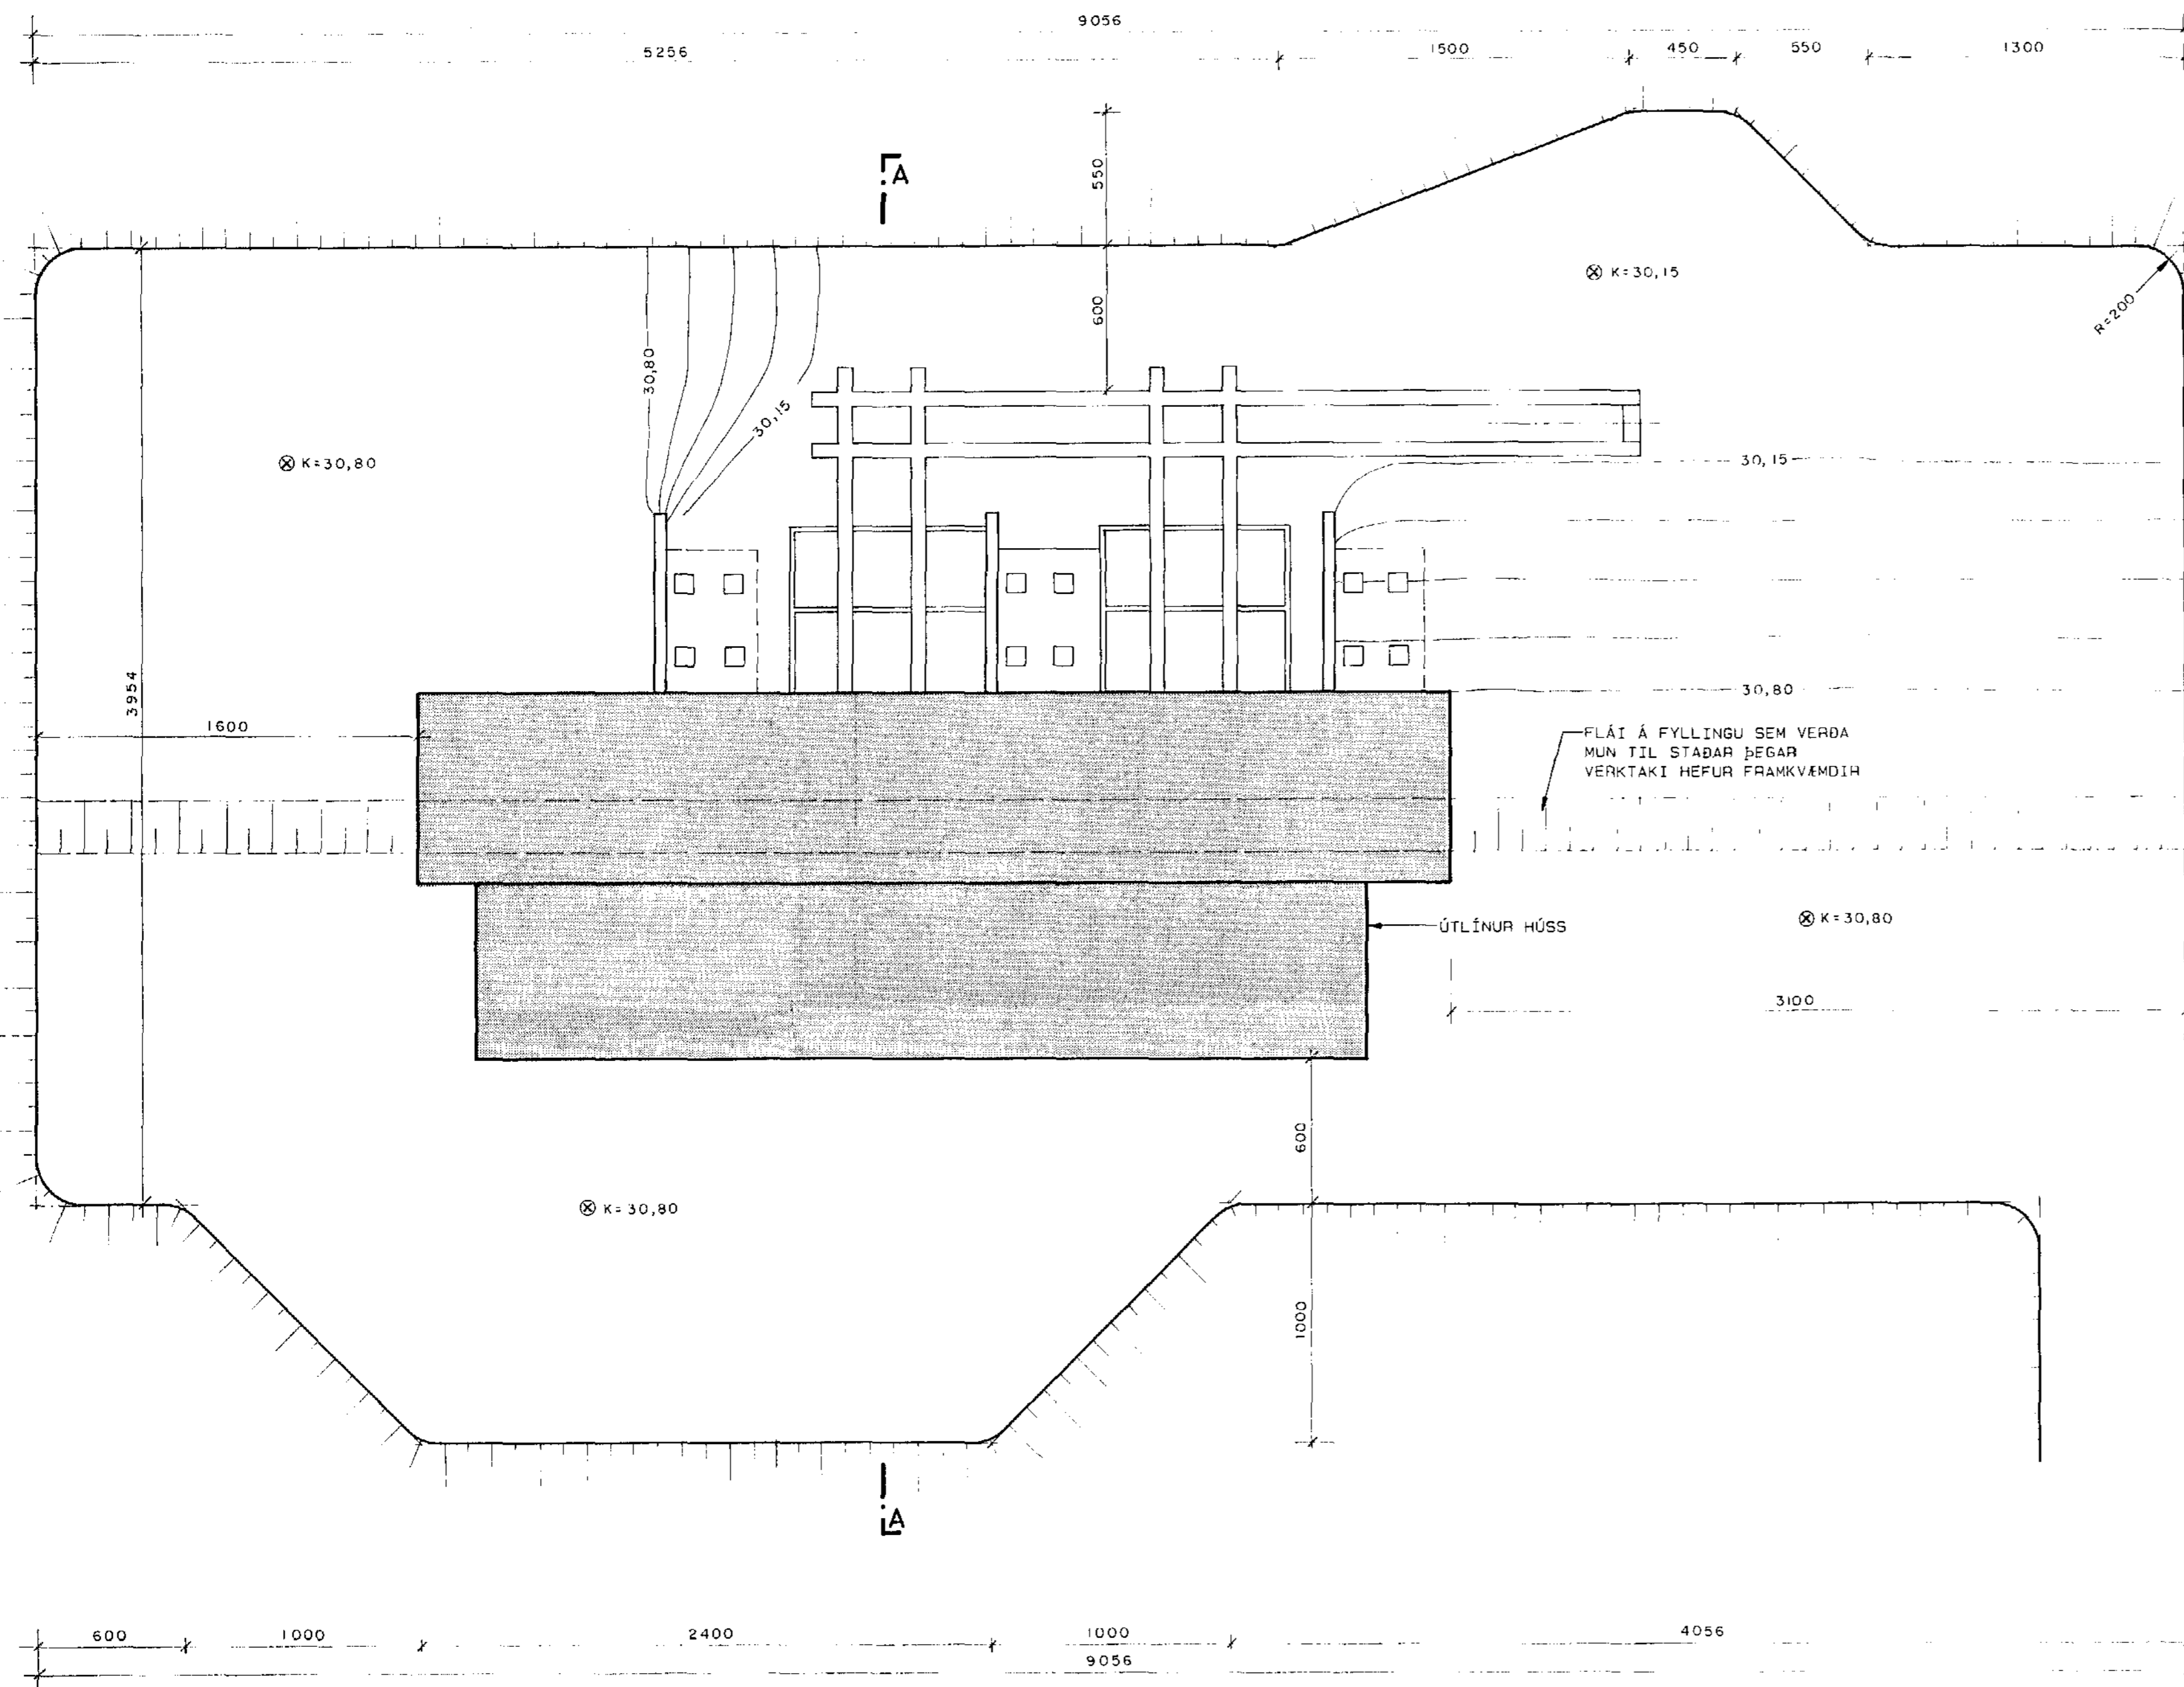

SNIB A-A, 1: 200

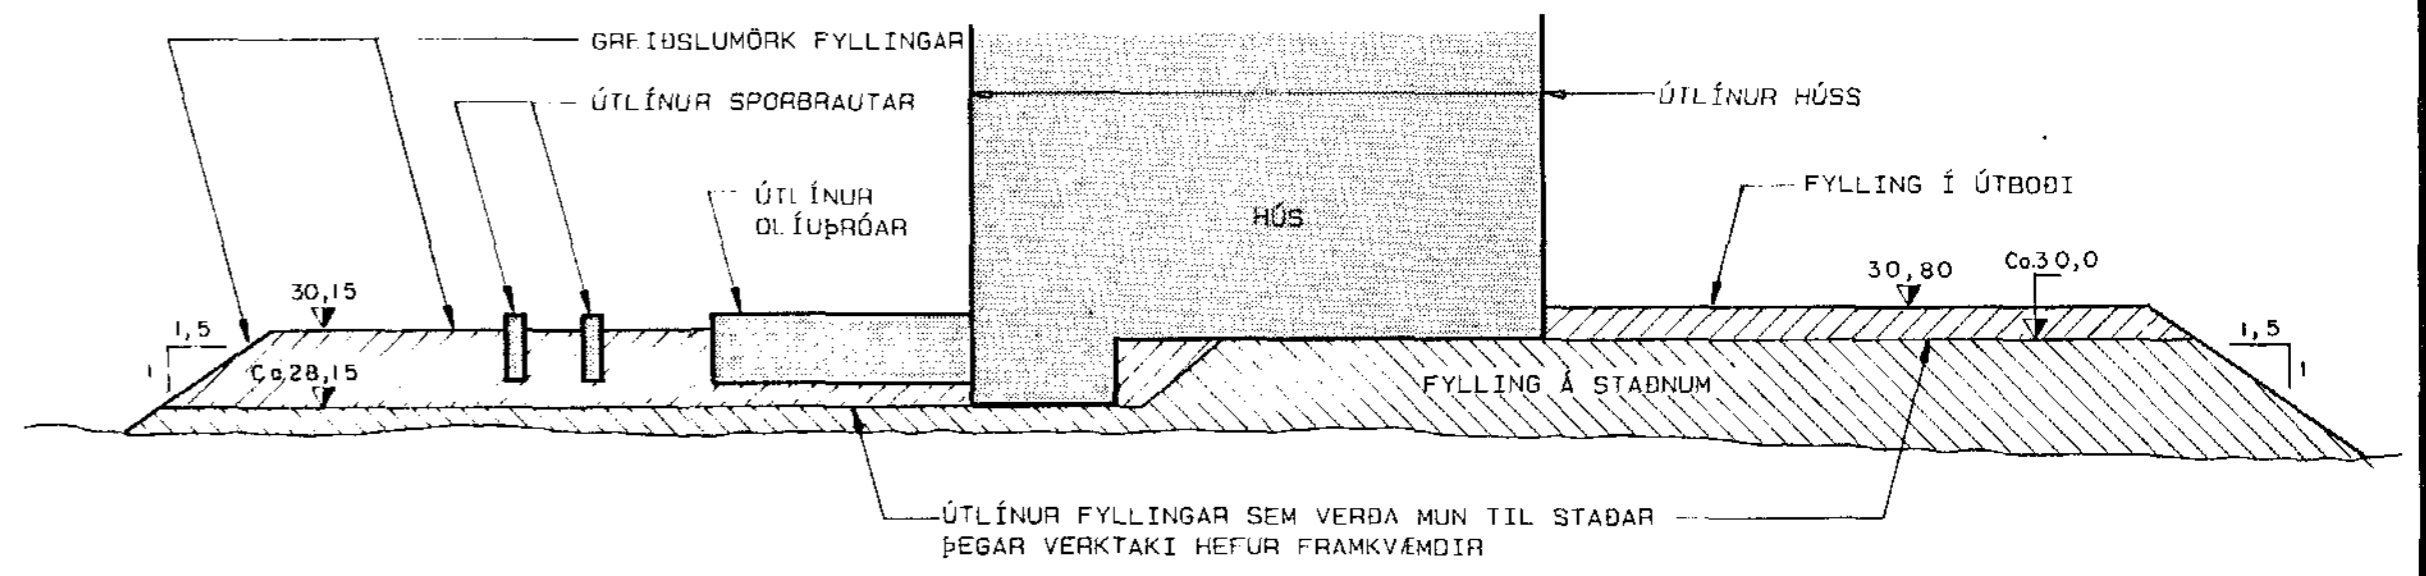

ÞRÚN Á ENDANLEGU PLANI MED FLÁA 1: 1,5 SEM JAFNFHAMI ERU GREIÐSLUMÖRK FYLLINGAR



hönnun hf Ráðgjafarverktæðingar FFV · Síðumúla 1 · 108 Reykjavík
Sími (91)84311 · Utbú: Reyðarfjörður · Hvolsvöllur

M.	LANDSVIRKJUN	E
H. O. O. I.	AÐVEITUSTÖÐ AÐ HAMRANESI	D
T. Kaþo	FYLLING Í PLAN, AÐ OG UNDIR HÚS. GREIÐSLUMÖRK FYLLINGAR	C
Y.		B
G.		A
DAGS	SAMB	SKV
23.08.88	S. Þorvaldsson	1: 200
		88691-010