

lantök sambykkt 27.11. 1976

lh. RAFVETIU HAFNARFJARDAR

*Hafnarfjardar*


Húseita nr. 2438 Tekning nr. 1647  
Sambykkt þ. S.S. 1976

lh. RAFVETIU HA. NAR. JARDAR

*Björn Jónasson*  
Eftirlitavetur rafloagna

Öll mál eru gefin upp i cm.  
fra fullfrágengnu golfsi  
Höð rofa sé 100 cm  
Höð tengla við rofa  
sé i sömu höð og rofinn.  
Höð lengla sé 18 cm nema í  
eldhusi geymslu og þrottah.  
þar 105 cm.  
Höð tenglofyrir sima og  
sjónvarp sé 18 cm.  
Höð veggliðsa 155 cm.  
Pípur eru 58 og vir 3x15.  
Málstraumur lengla og rofa sé 10A

nema annars  
sé getið

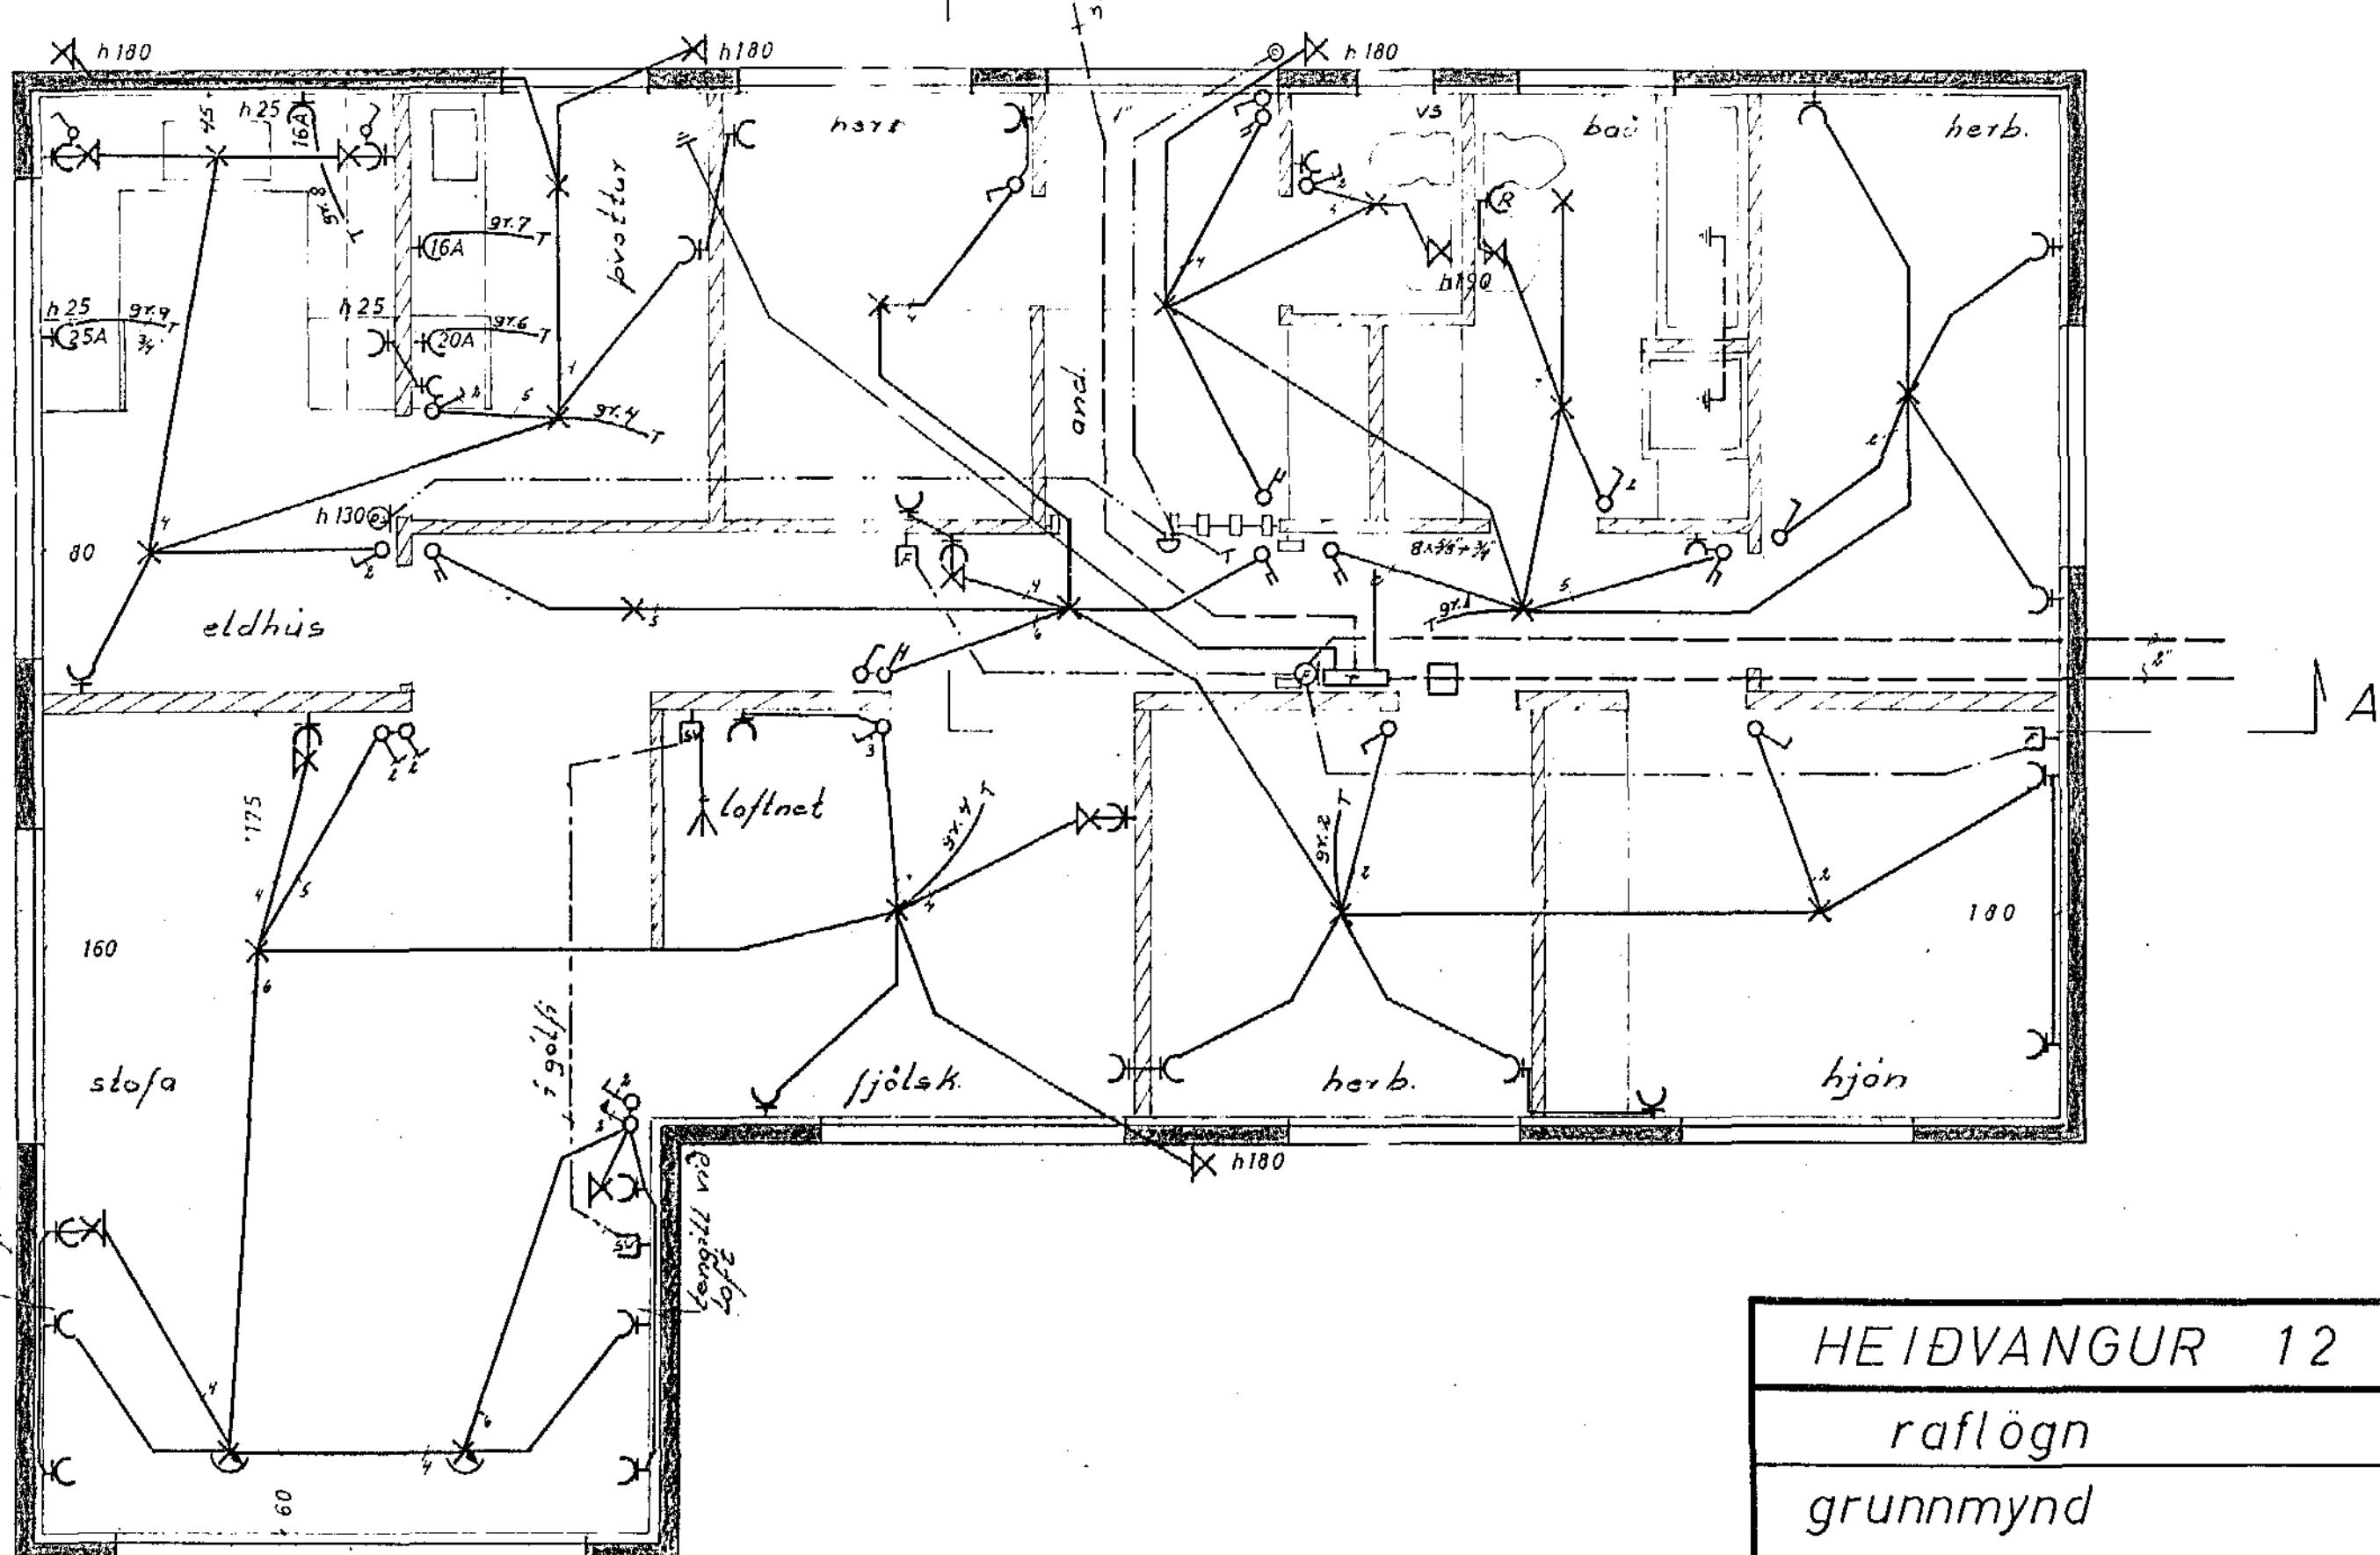

HEIDVANGUR 12

raflögn

grunnmynd

verk: 7601 no: 1/2

mal: 1:50

dags: jan '76

Gudmr. Geirr Jónasson  
rafteknikur

552435