
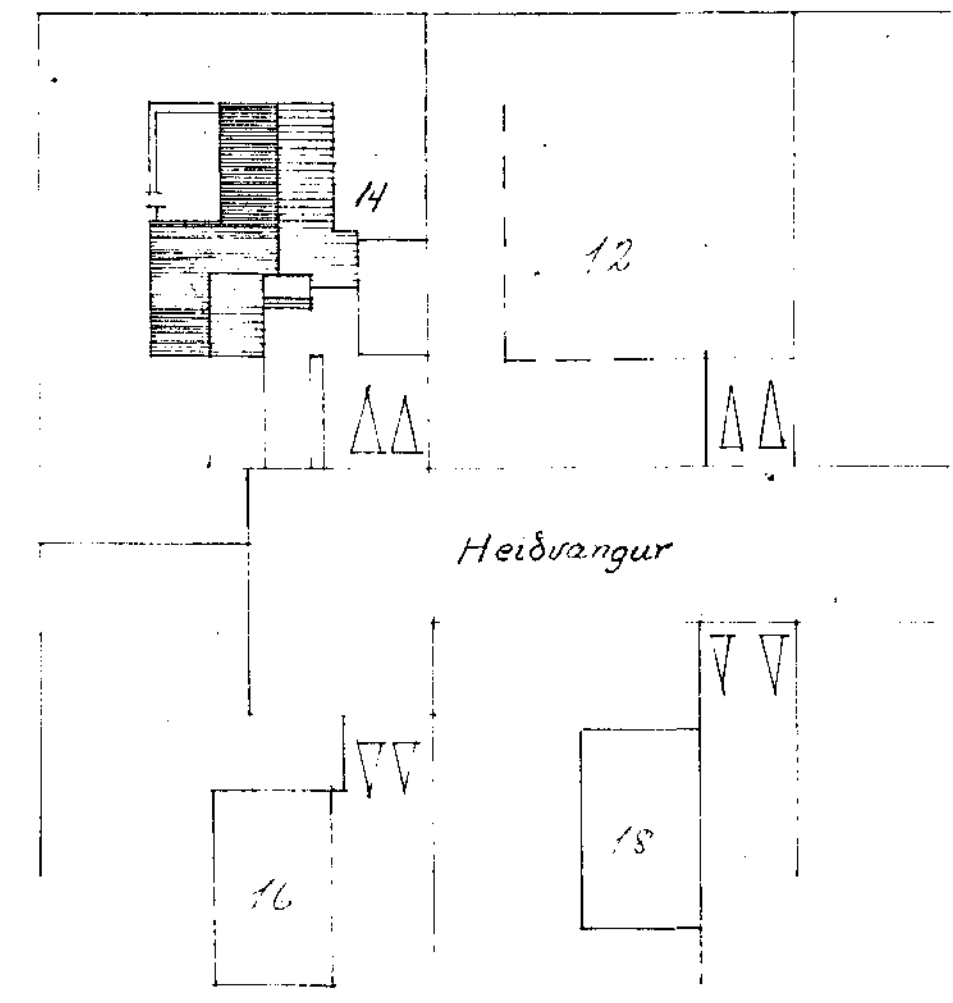
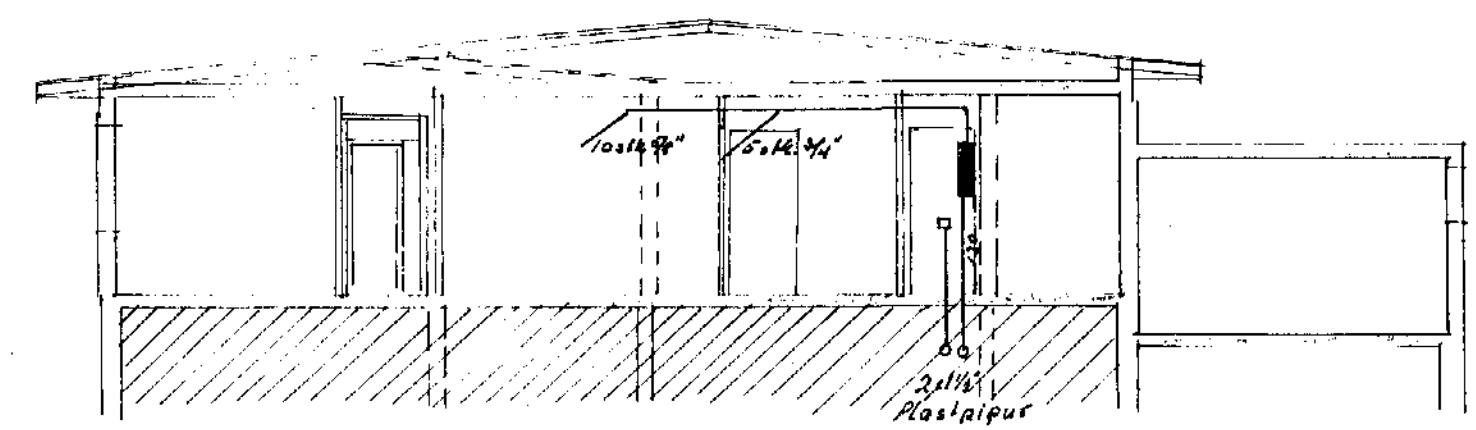


Mál nr. 1654 Teikning nr. 1517
 Samþykkt þ. 13. 6. 1974
 f.h. RAFVERU HA NAR JARD...
Pjetri Jóhannsson
 Eftirlitshúsið

Innlök samþykkt 11. 6. 1974
 f.h. RAFVEITLU HA NARFJARDAR
Albert Jóhannsson

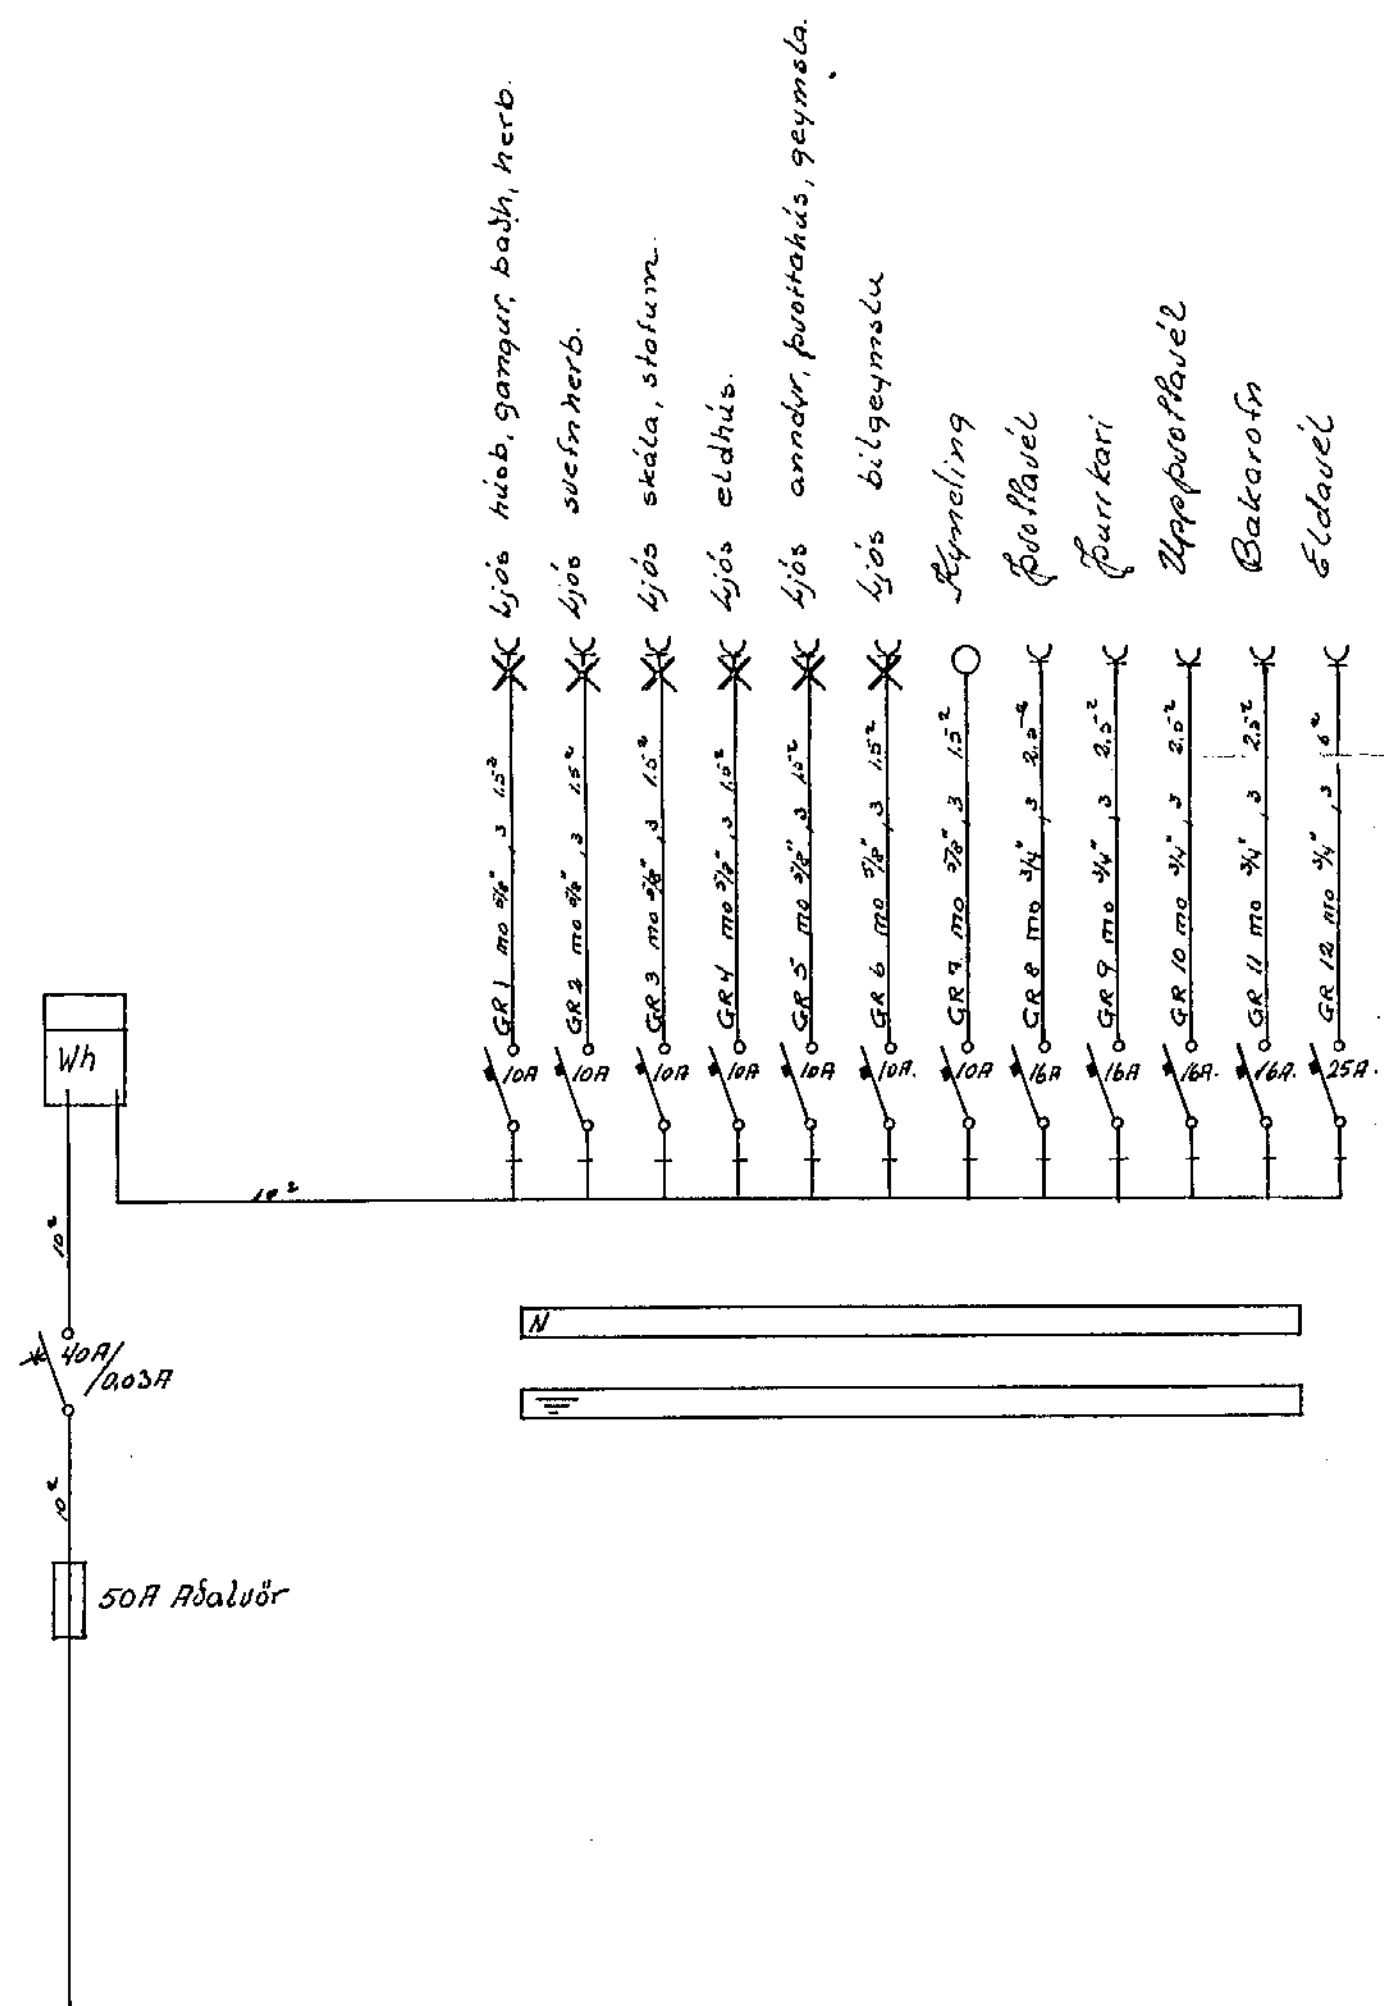

Dreytingar			Jens Einarsson S 52829	
NR	Dag.	Naln		
			Heiðvangur 14.	M. 18 T. 18 S.
			Einlínnumynd af eldubu	Hál 1/100 l.óm
			mynd og þverskurður	Blad 1 af 2
				Dags Há 74
				76.