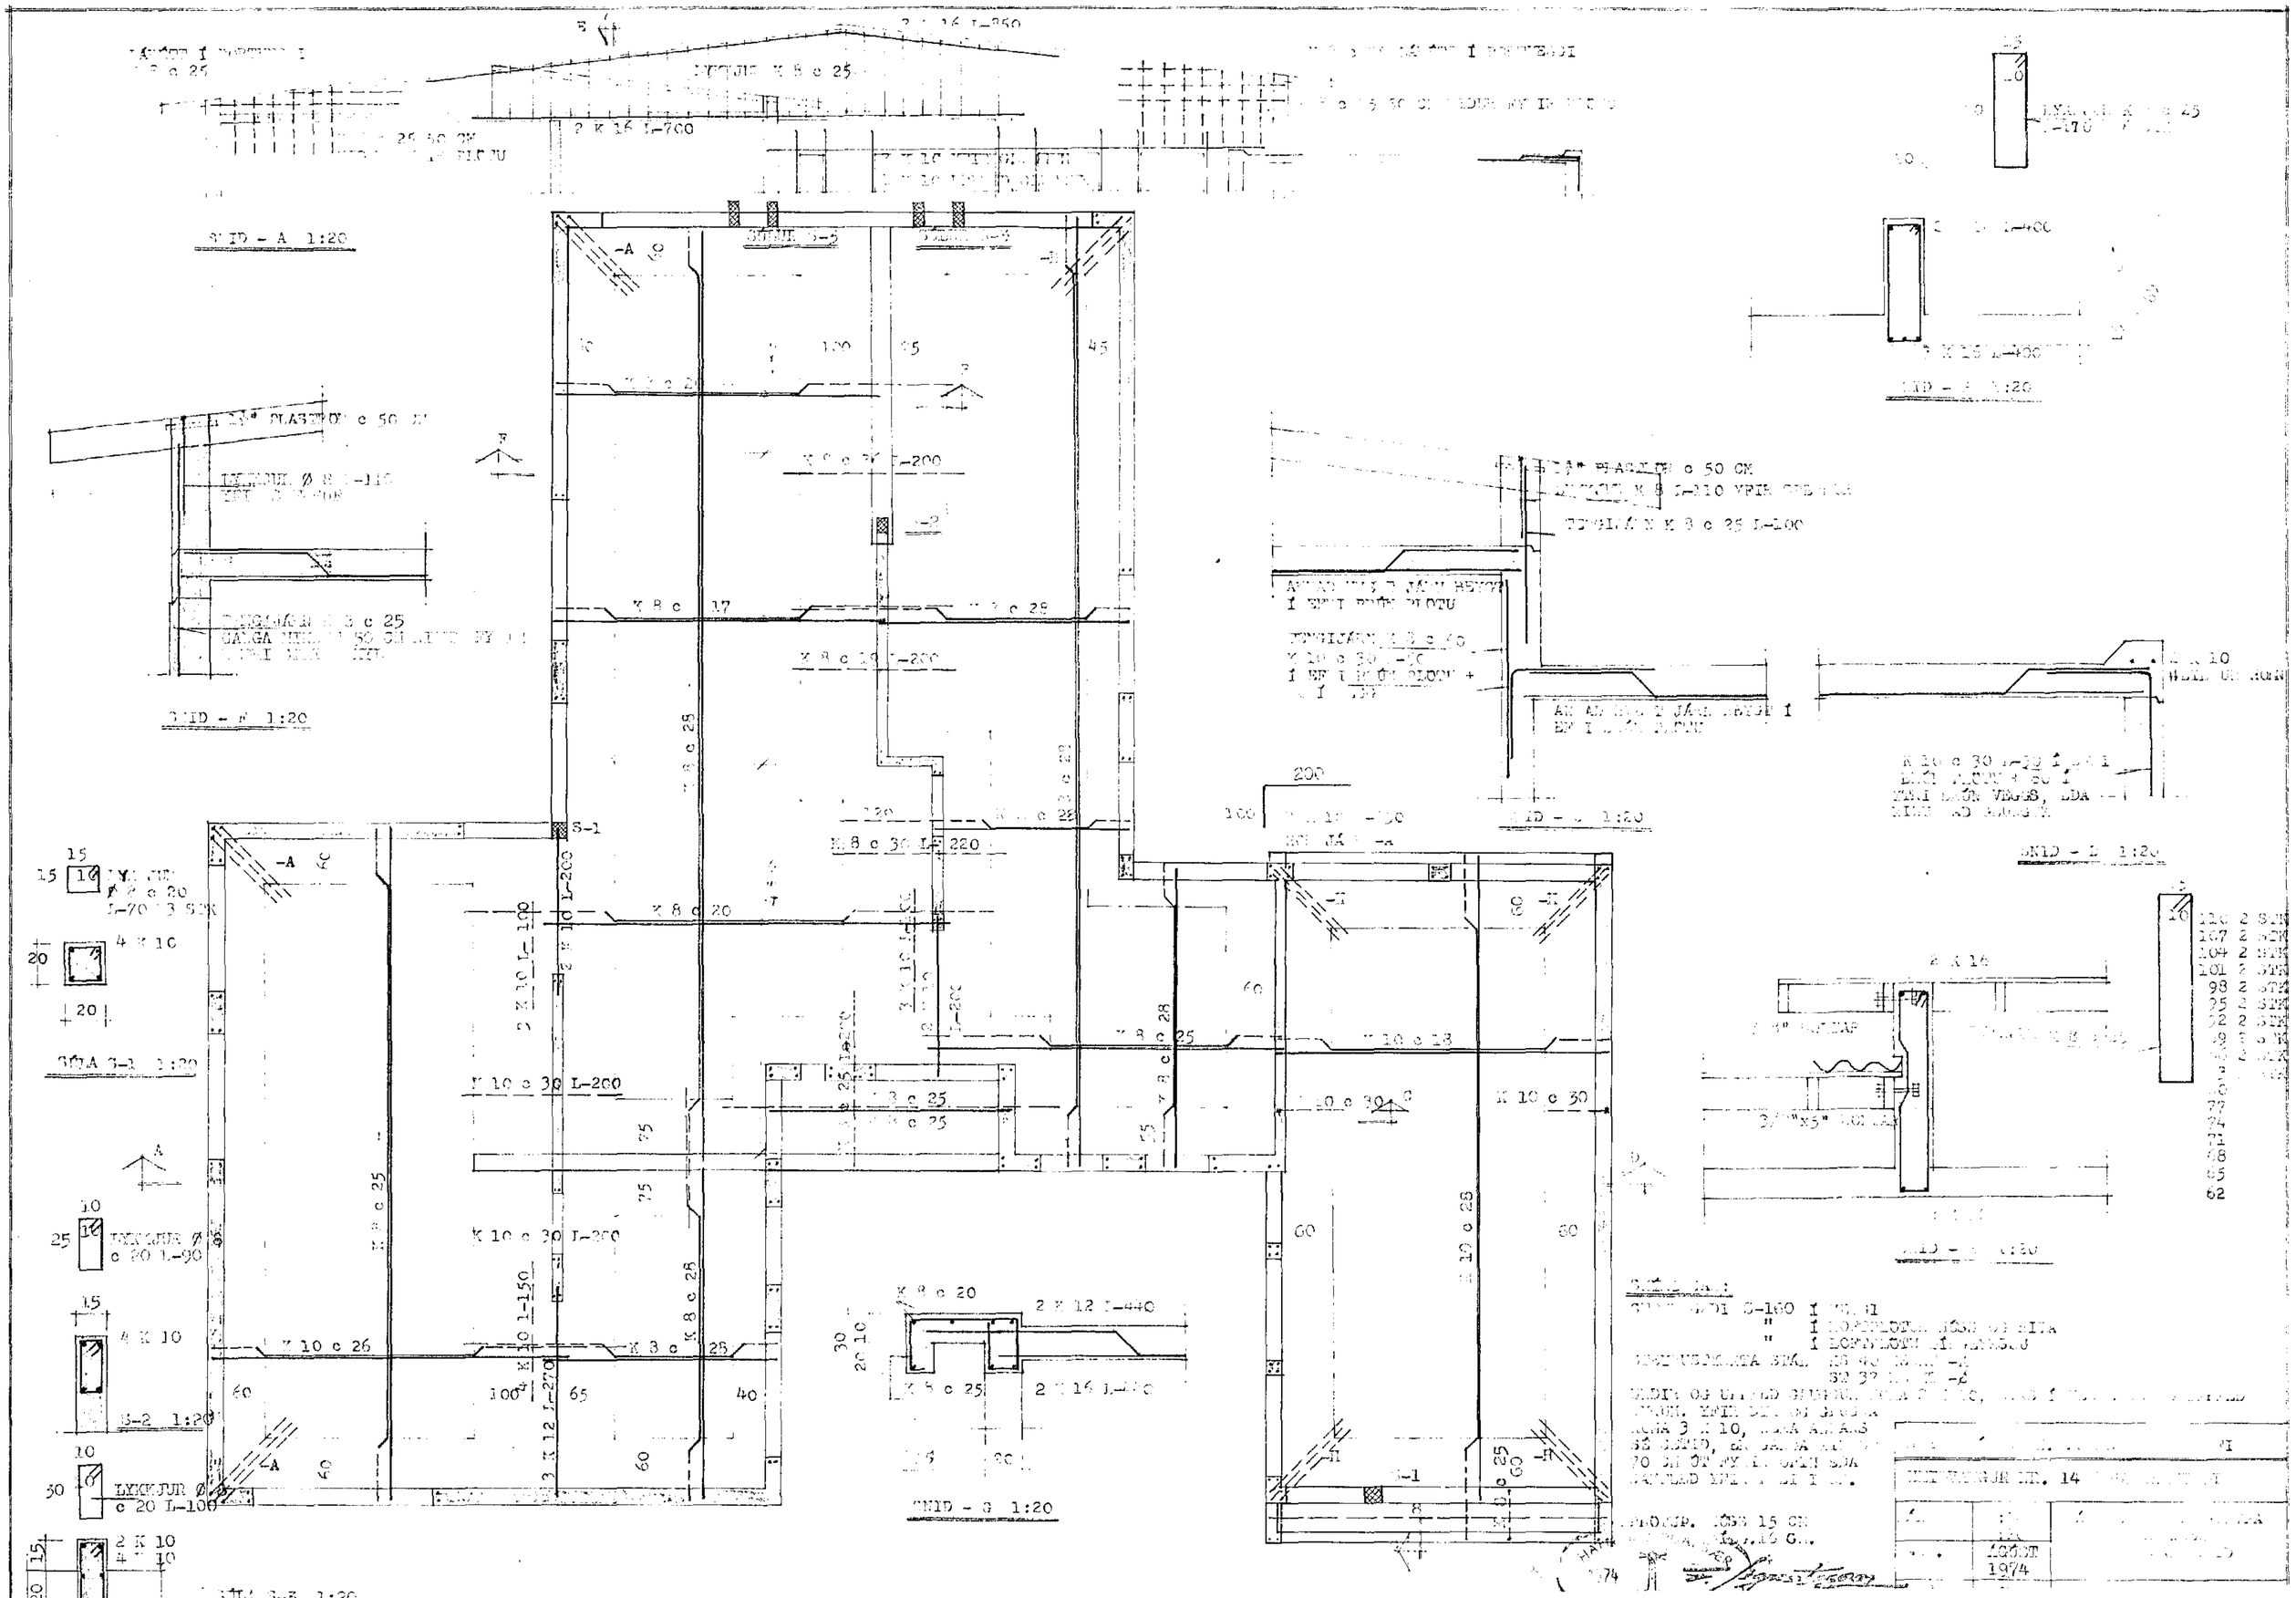
SNID - A 1:20
SNID - F 1:20
SNID - G 1:20
SNID - D 1:20
SNID - E 1:20
SNID - C 1:20
SÚLA S-1 1:20
SÚLA S-3 1:20
S-2 1:20
2 K 16 L-700
K 8 c 25
K 8 c 20
K 10 c 30 L-200
K 10 c 30
K 10 c 26
K 8 c 28
K 8 c 30 L-220
K 8 c 25
2 K 12 L-440
2 K 16 L-440
2 K 16
2 K 10
4 K 10
LYKKJUR Ø c 20 L-90
LYKKJUR Ø c 20 L-100
TENGIJÁRN K 8 c 25 L-100
TENGIJÁRN K 8 c 25
PLASTRON c 50 CM
PLASTRON c 50 CM
S-1
S-2
S-3
S-160
NÚMERAÐUR NR. 14
ÁGÚST
1974