

8 7 6 5 4 3 2 1

F

E

D

C

B

A

F


E

D

C

B

A

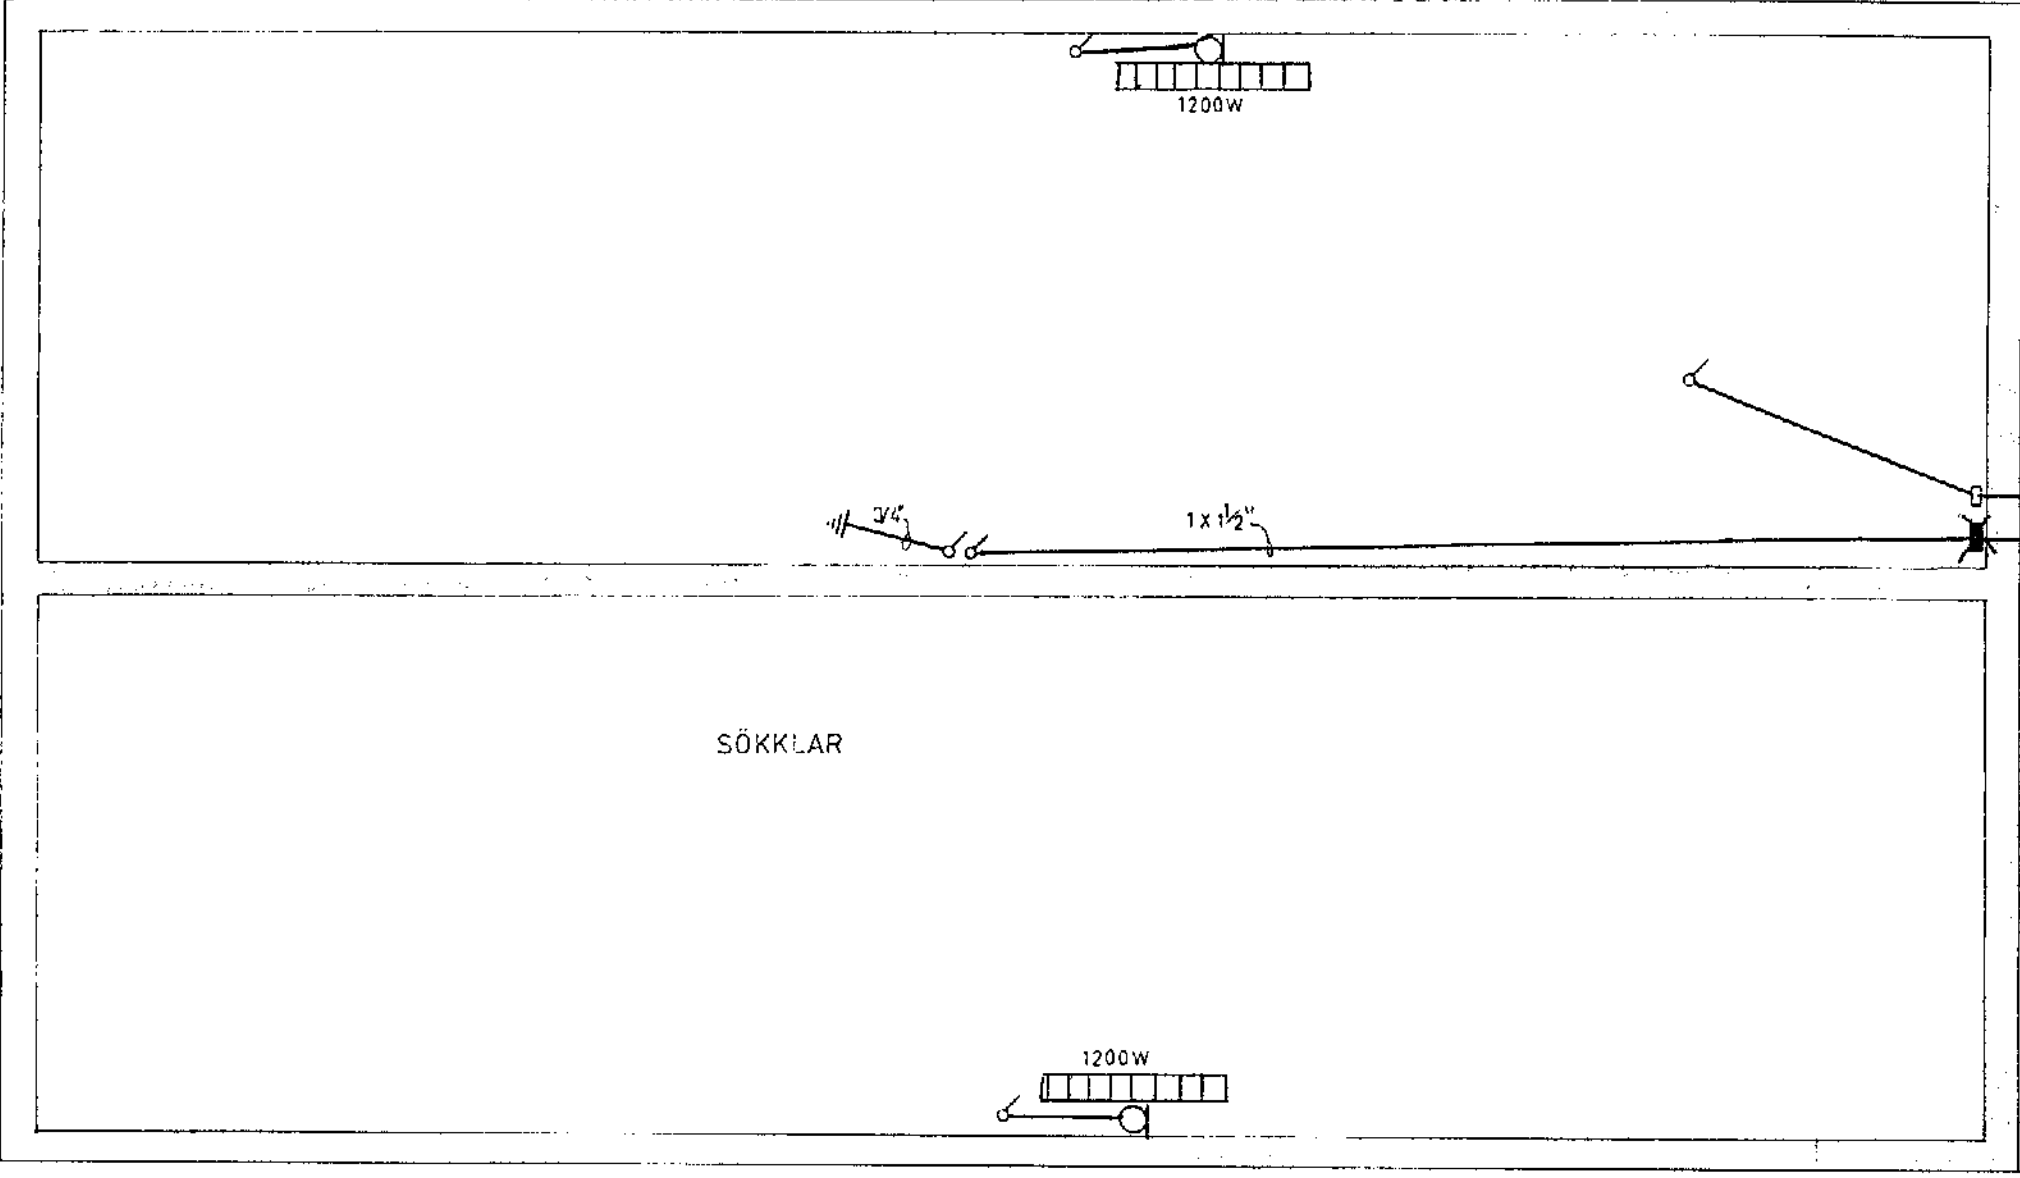

SÖKKLAR

1200W

1200W

1x 1/2"

SÍMI  
R.H.

BR. NR.	DAGS	TEIKN.	YFIRF.	BREYTING
TEIKNINGAR NR.				HEIÐVANGUR 16 HAFNARFIRÐI
VERK.	BLAD	FRH.	BL.	
	2	3		
KVARDI				Raflögn og inntak í sökkli.
1:50				
HANNAD TEIKNAD YFIRF.				
GG				
REYKJAVÍK NÓV 73				
<i>Rafhönnun</i>				SÍMI 12666