
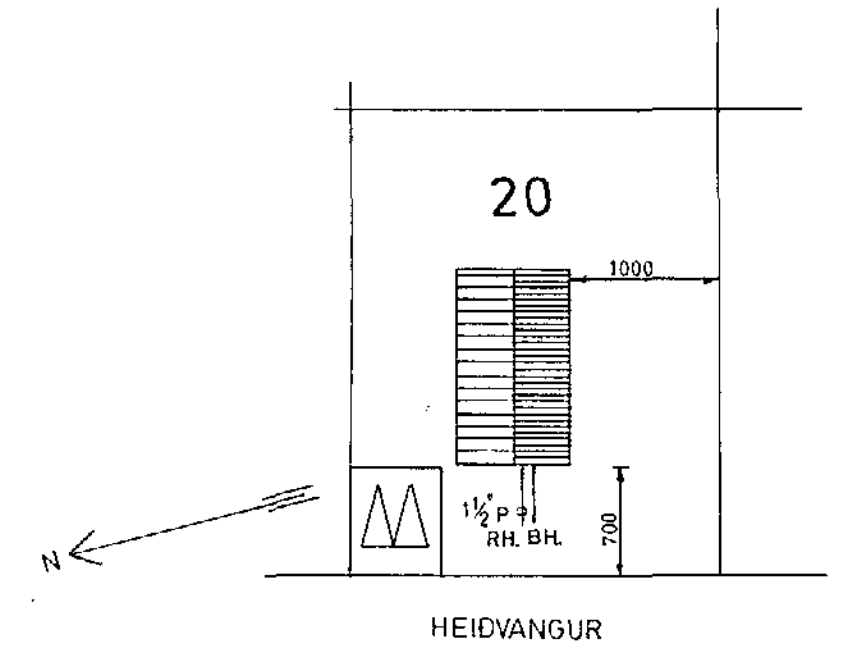
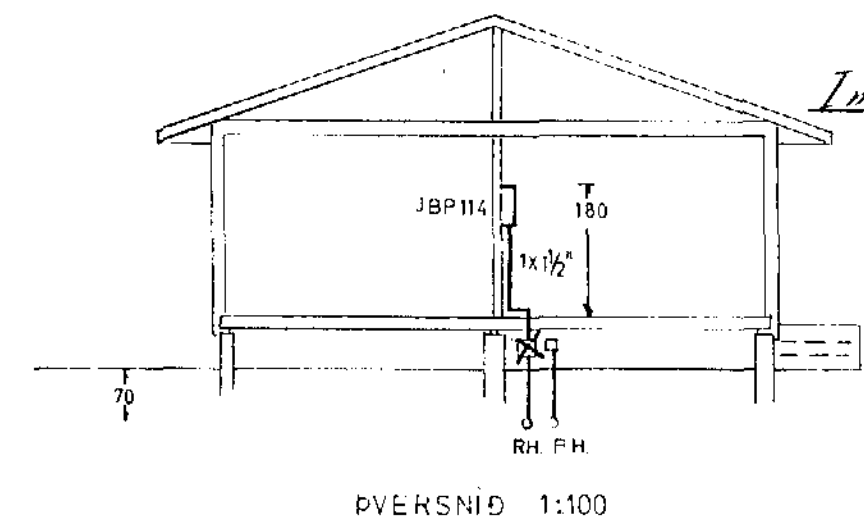


Húsvétt nr. 2185 Teikning nr. 1478
 Samþykkt þ. 24/1 1974
 E. RAFLÖGN HA. N. R. JAR.
 Björn Jónsson
 Lífisráðgjafi

Inntök samþykkt 9.11. 1974
 E. RAFLÖGN HA. N. R. JAR.
 Alþingi Reykjavíkur

Inntaksrör endi í Höfnu Kassa

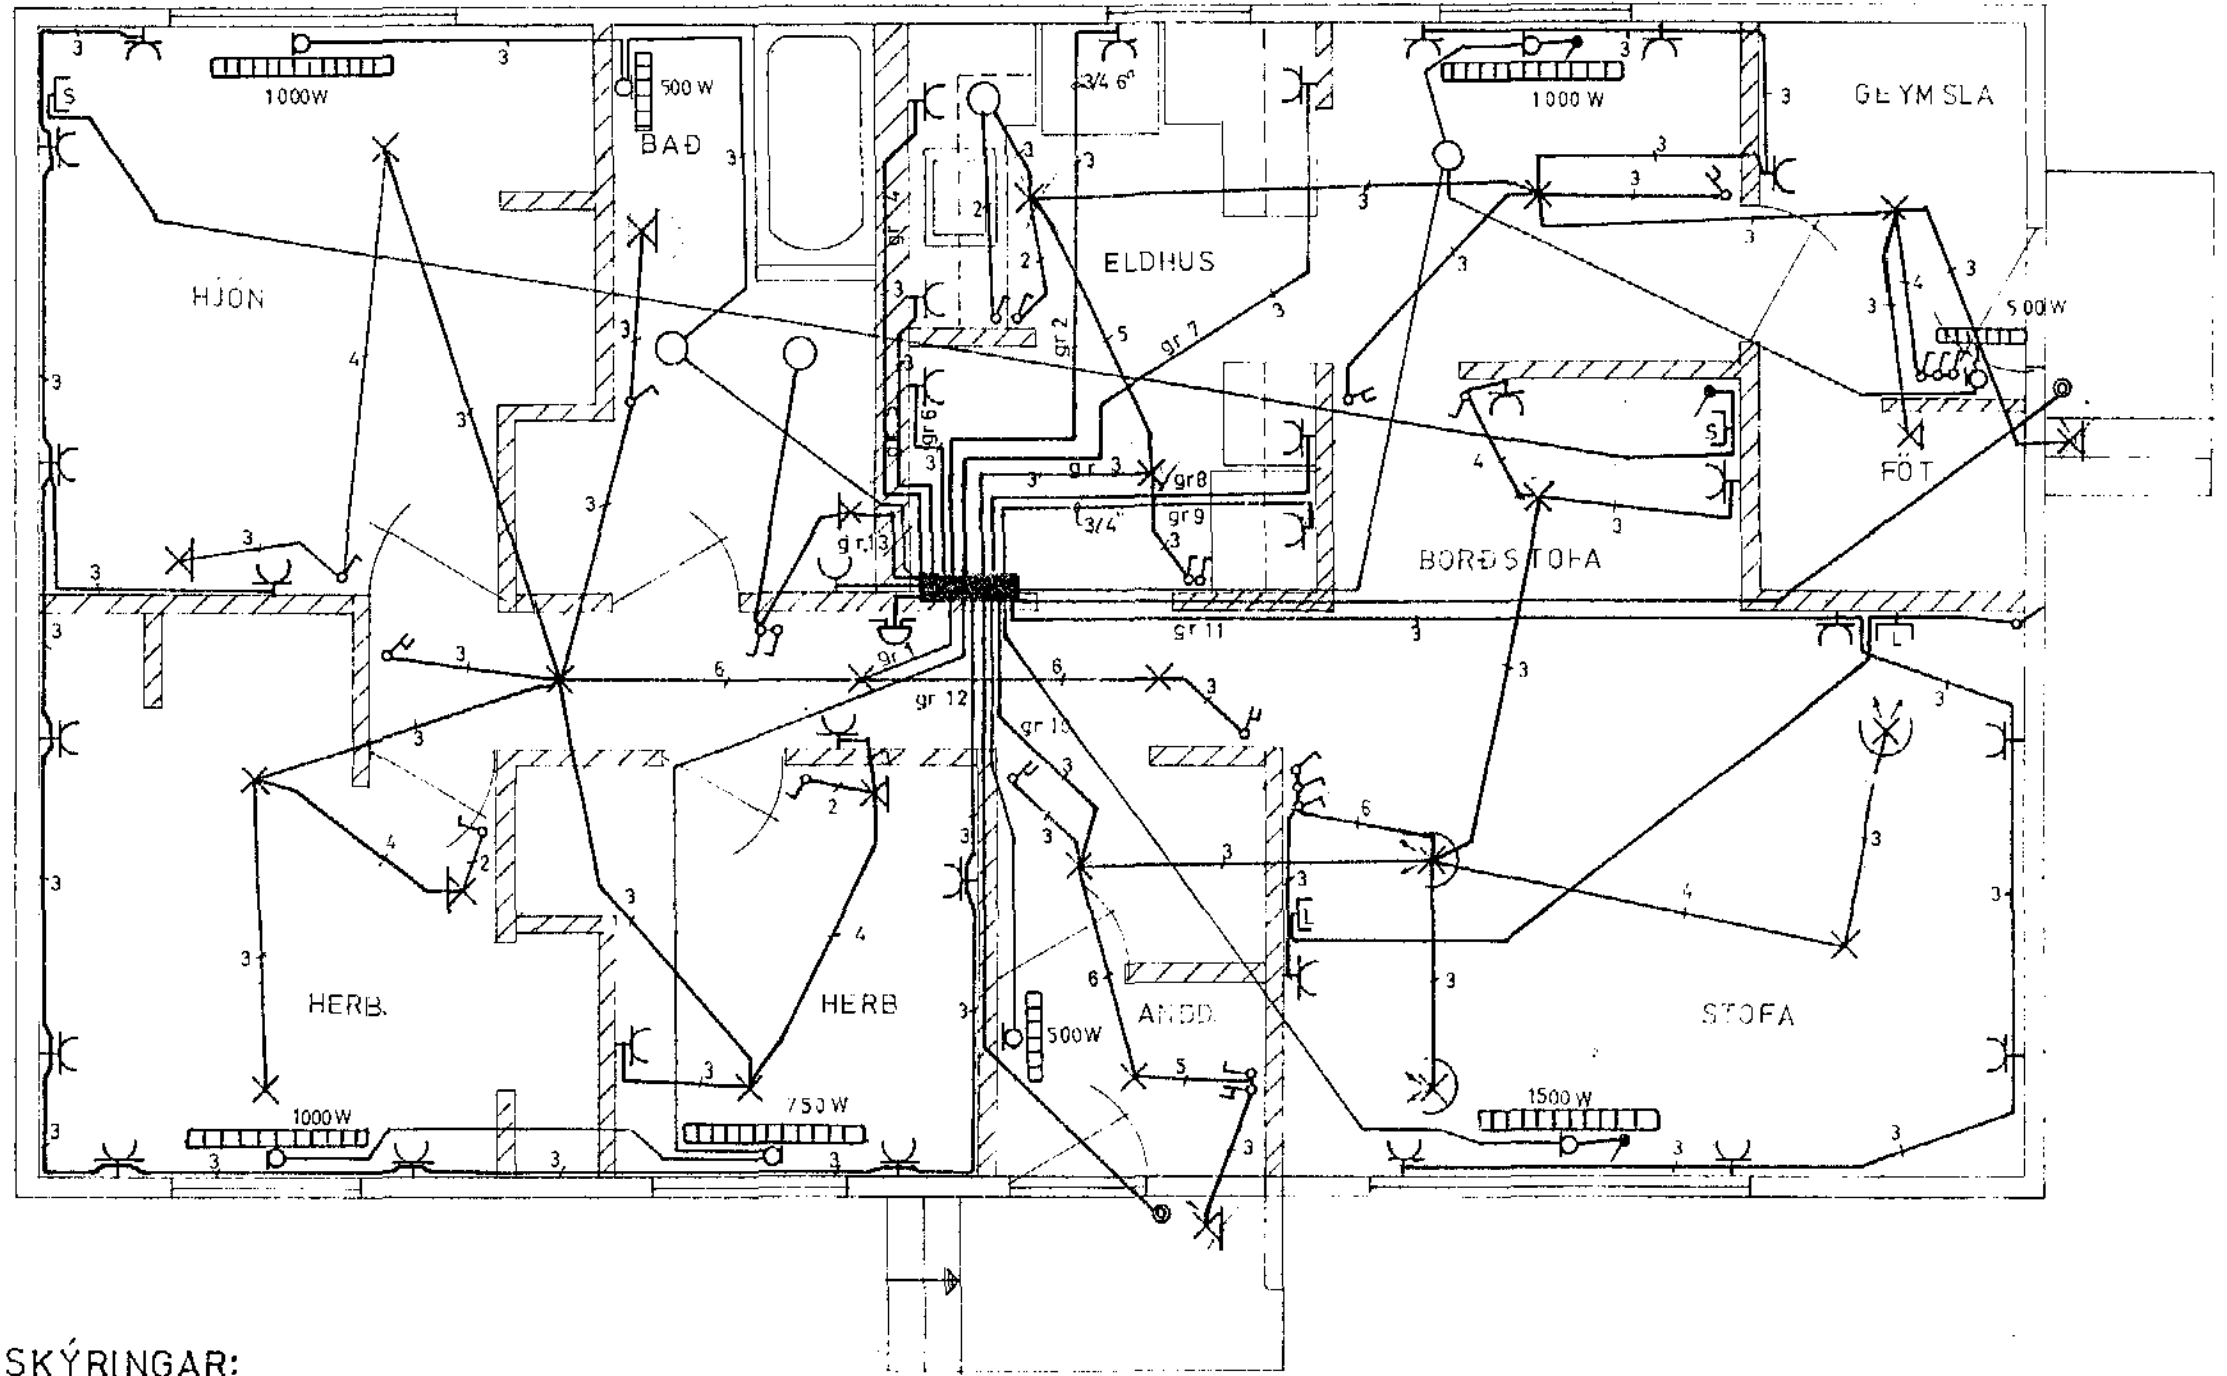

SKÝRINGAR:

Allar pípur eru 5/8" og vír 1,5mm nema annars sé getið.
 Hæðir tengla og rofa eru eins og þær koma frá verksmiðju.
 Málmalur lagar, tækja, lampu og búnaðar skal jarðbinda vandlega.
 Allar pípur skulu vera plastpípur nema annars sé getið.
 Til spertispennuvanna skal nota lekastraumsrofa.
 Öll tákni eru táknað og ber að samræma lagin að tækjum eftir
 aðstæðum á staðnum og eftir sérteikningum.
 Málstraumur rofa og tengla skal vera minnst 10A.
 Rofar og tenglar af gerð Jicinoréða sambærileg gerð.
 Öll tákni eru samkvæmt íslenskum stáðli nr. 61.
 Tenglaögn í útveggjum skal leggja undir gólf og bora
 upp í dásir, sem eru fyrir í útveggjum.

BR. NR.	DAGS	TEIKN.	YFIRF.	BREYTING
				HEIDVANGUR 20 HAFNARFIRÐI
				Raflögn afstöðumynd
				Rafhönnun