

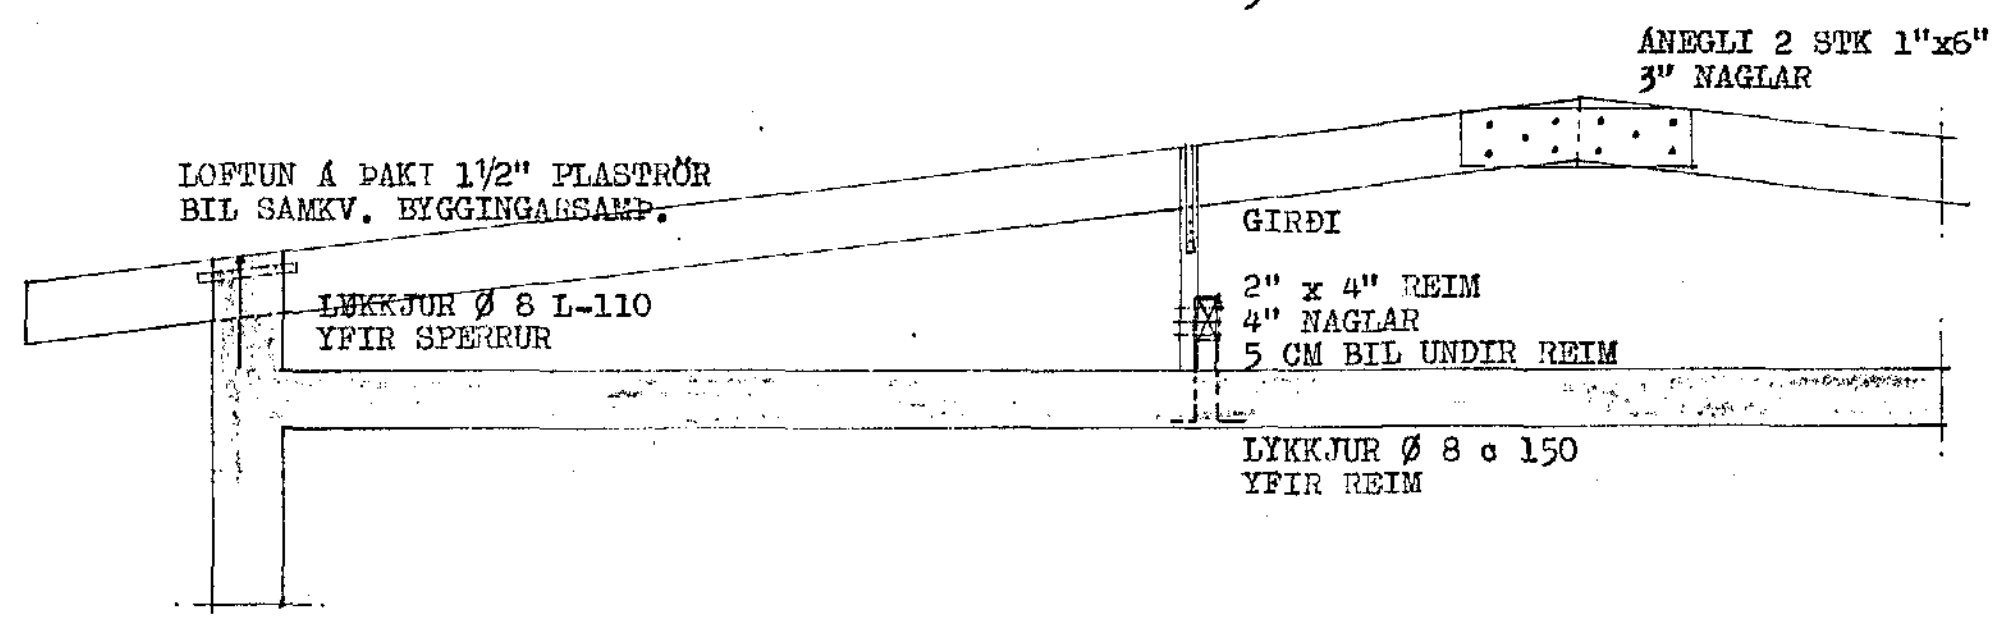


SNID - A 1:20

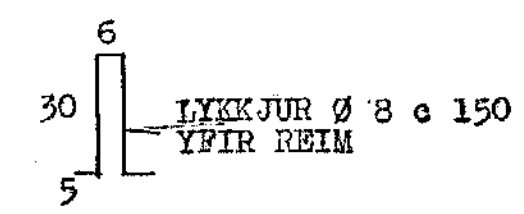

SNID - B 1:20

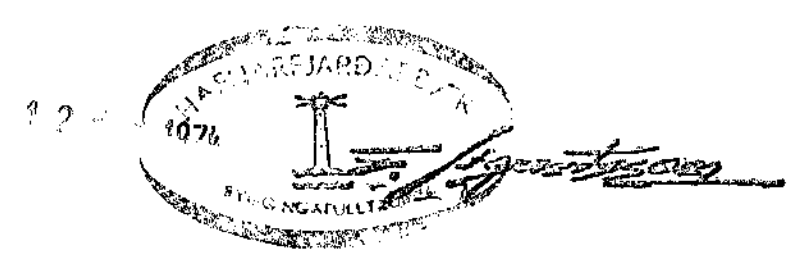

SKYRINGAR:
 SPERRUR OG STÓLA SEM LIGGJA Í EDA AD STEYPU SKAL
 FÓAVERJA MEÐ TD, C-TOX. ALLUR ÞAKSAUMUR OG BOLTAR
 SKAL VERA GALVANISERAÐ.

SVEINGRIMUR TH. ÞORLEIFSSON MPEI		
HEIDVANGUR NR.6 , HAFNARFIRÐI		
MÁL	1:50 1:20	ÞAKBITAR GRUNNMYND OG SNID
DAGS.	11.07. 1974	
BLAÐ	6	5. útgáfa V. Þ. Þorleifsson