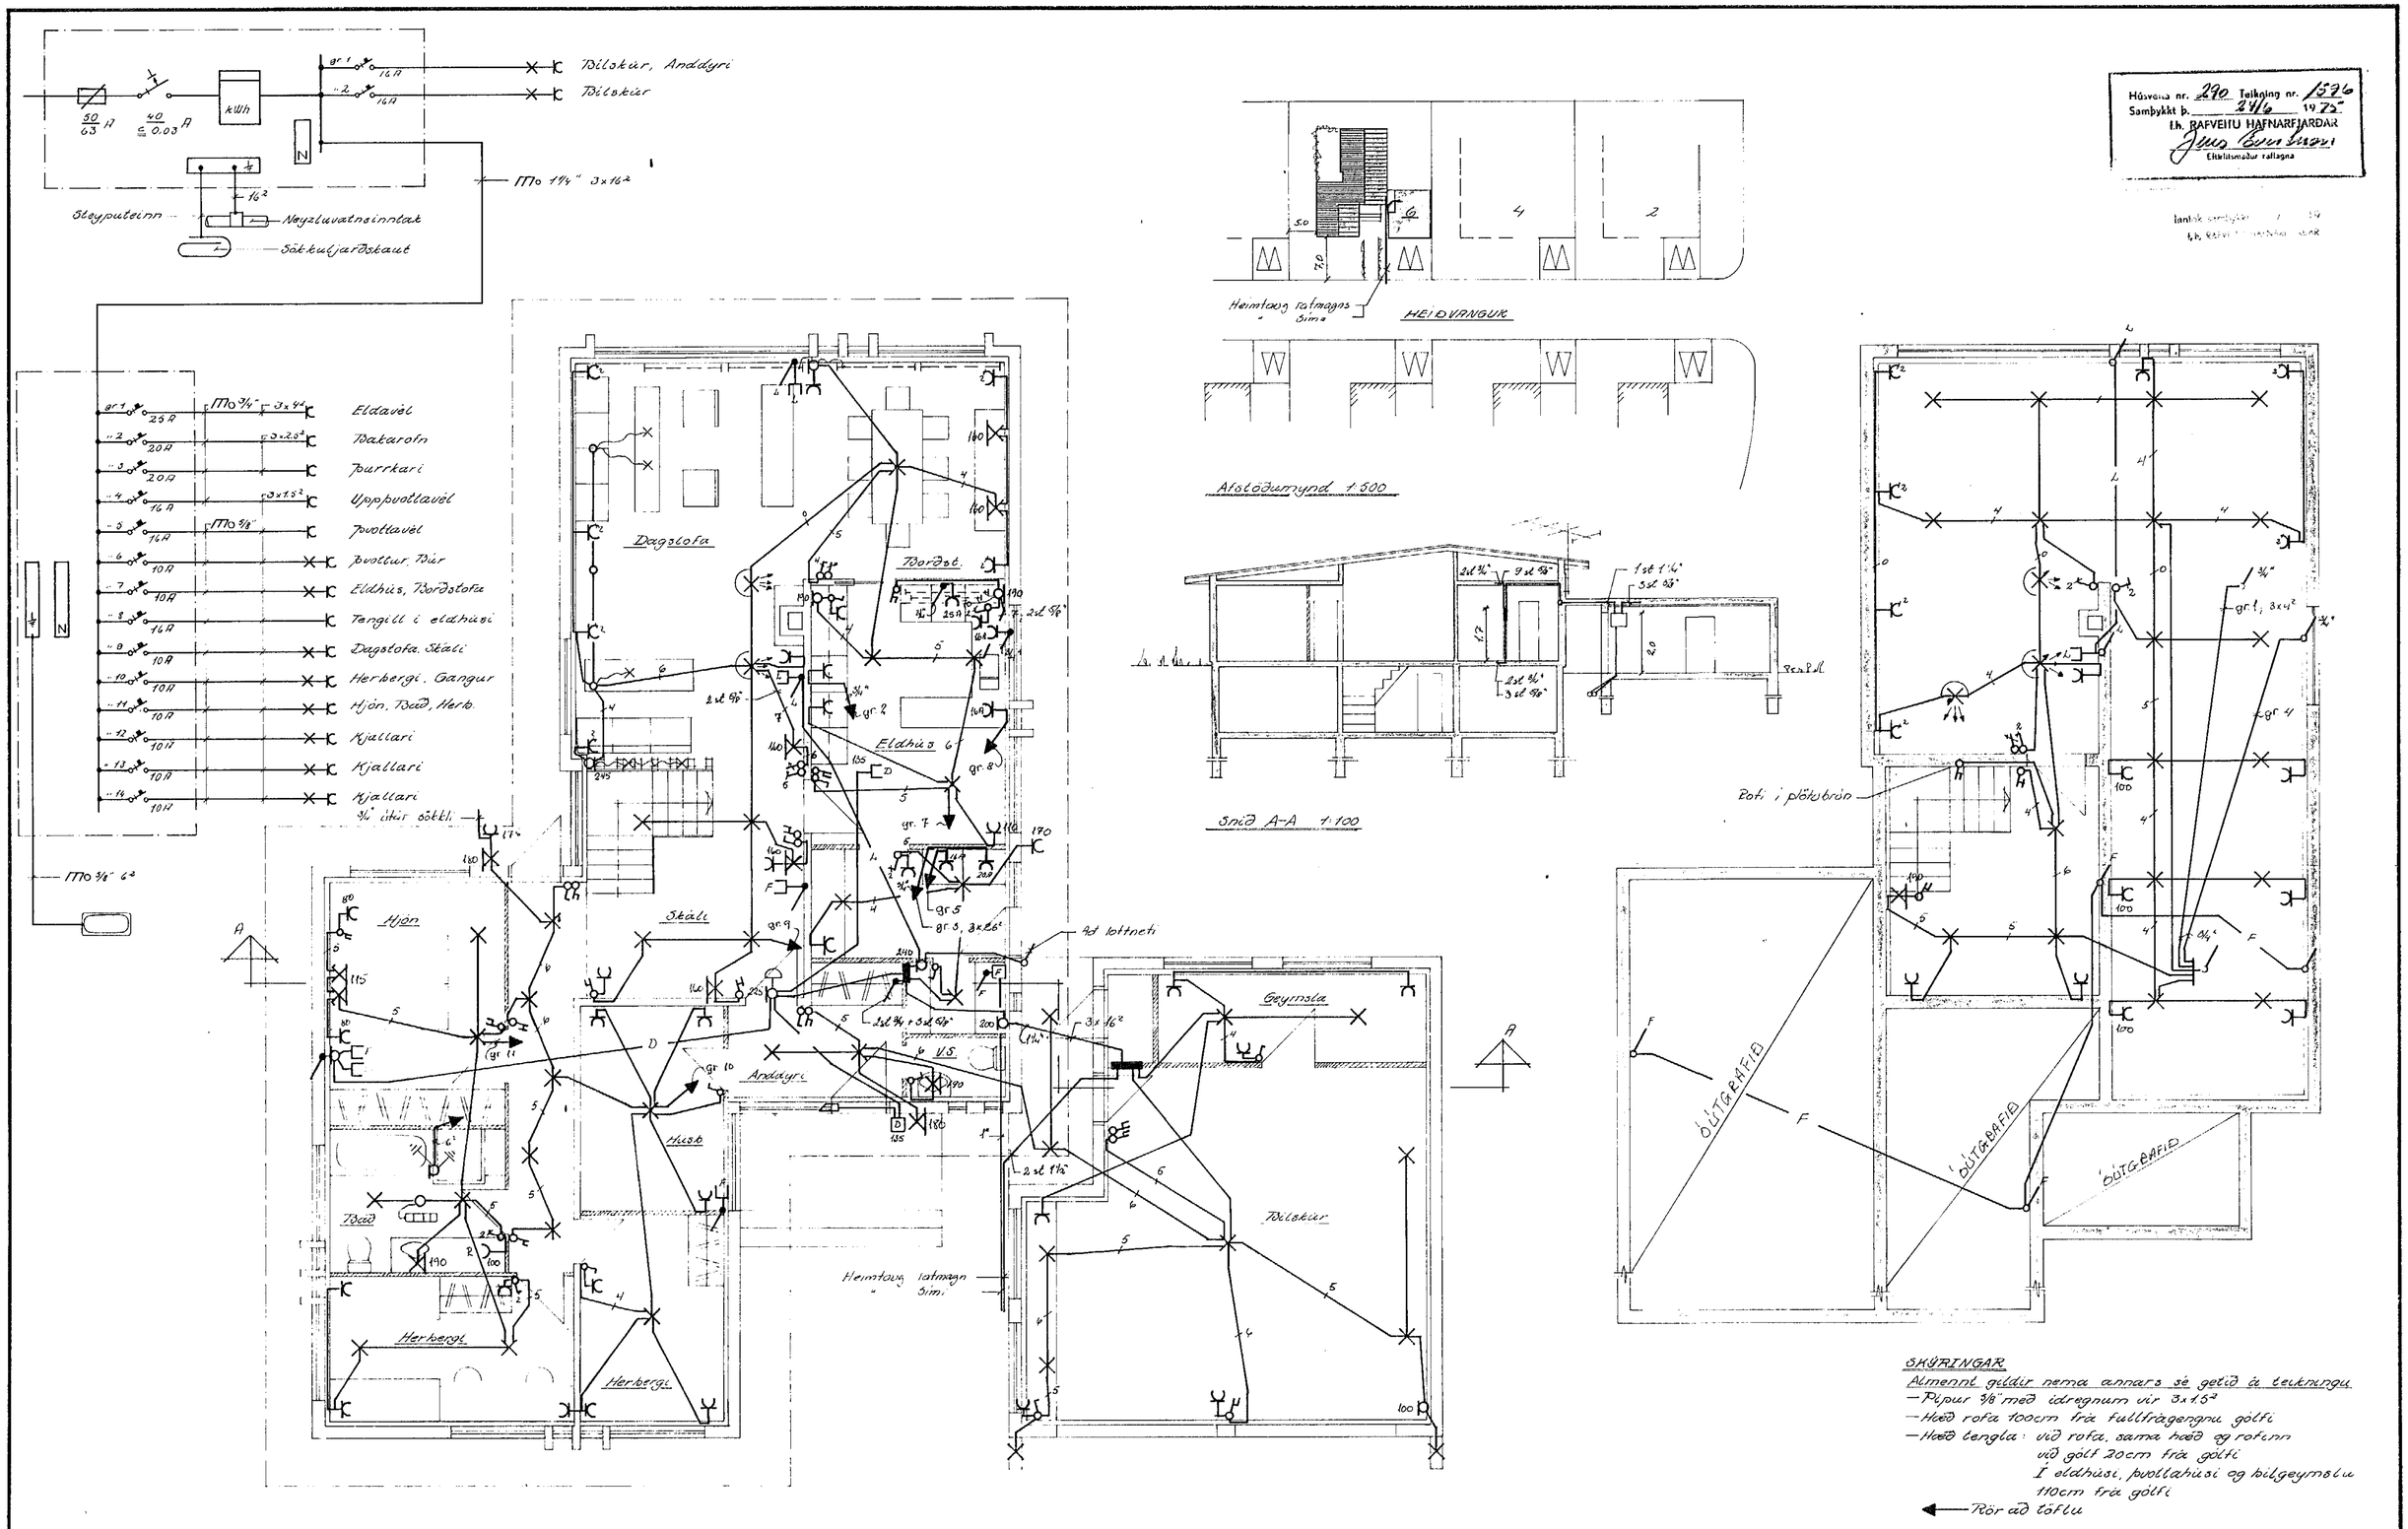

Húsvena nr. 290 Teikning nr. 1596
Samþykkt þ. 24/6 1975
f.h. RAFVEITU HAFNARFJARÐAR
Jens Eyvinnsson
Eftirlitsmaður raflagna

SKÝRINGAR
Almennt gildir nema annars sé getið á teikningu
— Pípur 3/8" með idregnum vír 3x1.5²
— Hæð rofa 100cm frá fullfrágengnu gólfi
— Hæð tengla: við rofa, sama hæð og rofinn
við gólf 20cm frá gólfi
Í eldhúsi, þvottahúsi og bílgeymslu
110cm frá gólfi
← Rör að töflu

BR.	DAGS	BREYTING

HEIÐVANGUR 6, HAFN.
Raflagnateikning
Rafmagnsveita Hafnarfjarðar

VERKFRÆÐISTOFA ÁRMÚLA 1
REYKJAVÍK - SÍMI 83844
Sig. H. Eldhon

HANNAÐ	50	KVARÐI	1:50 1:100
TEIKNAÐ	A13/50	DAGS	júní 1975
YFIRFARIÐ		NR.	BL. AF. 1/1