
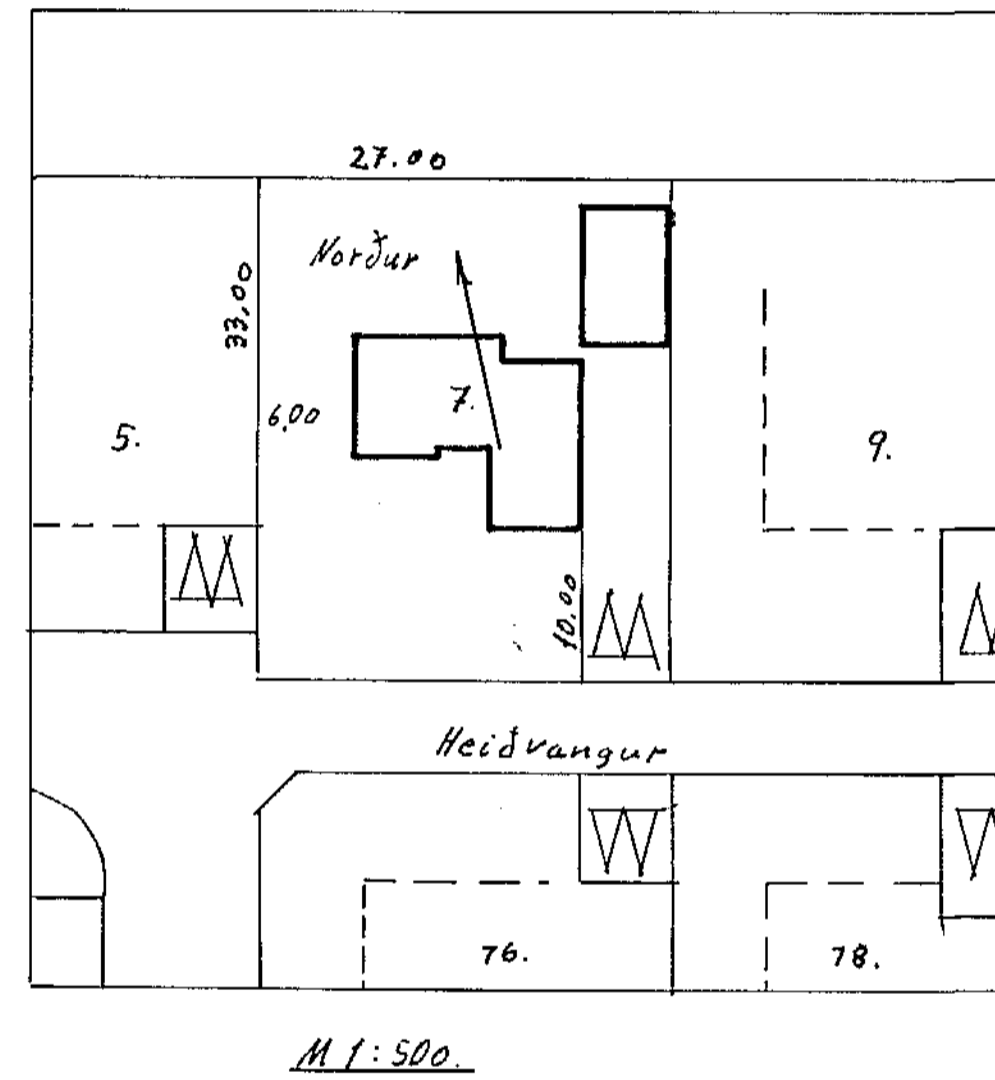


Heiðvangur 7 Hafnarfiði.

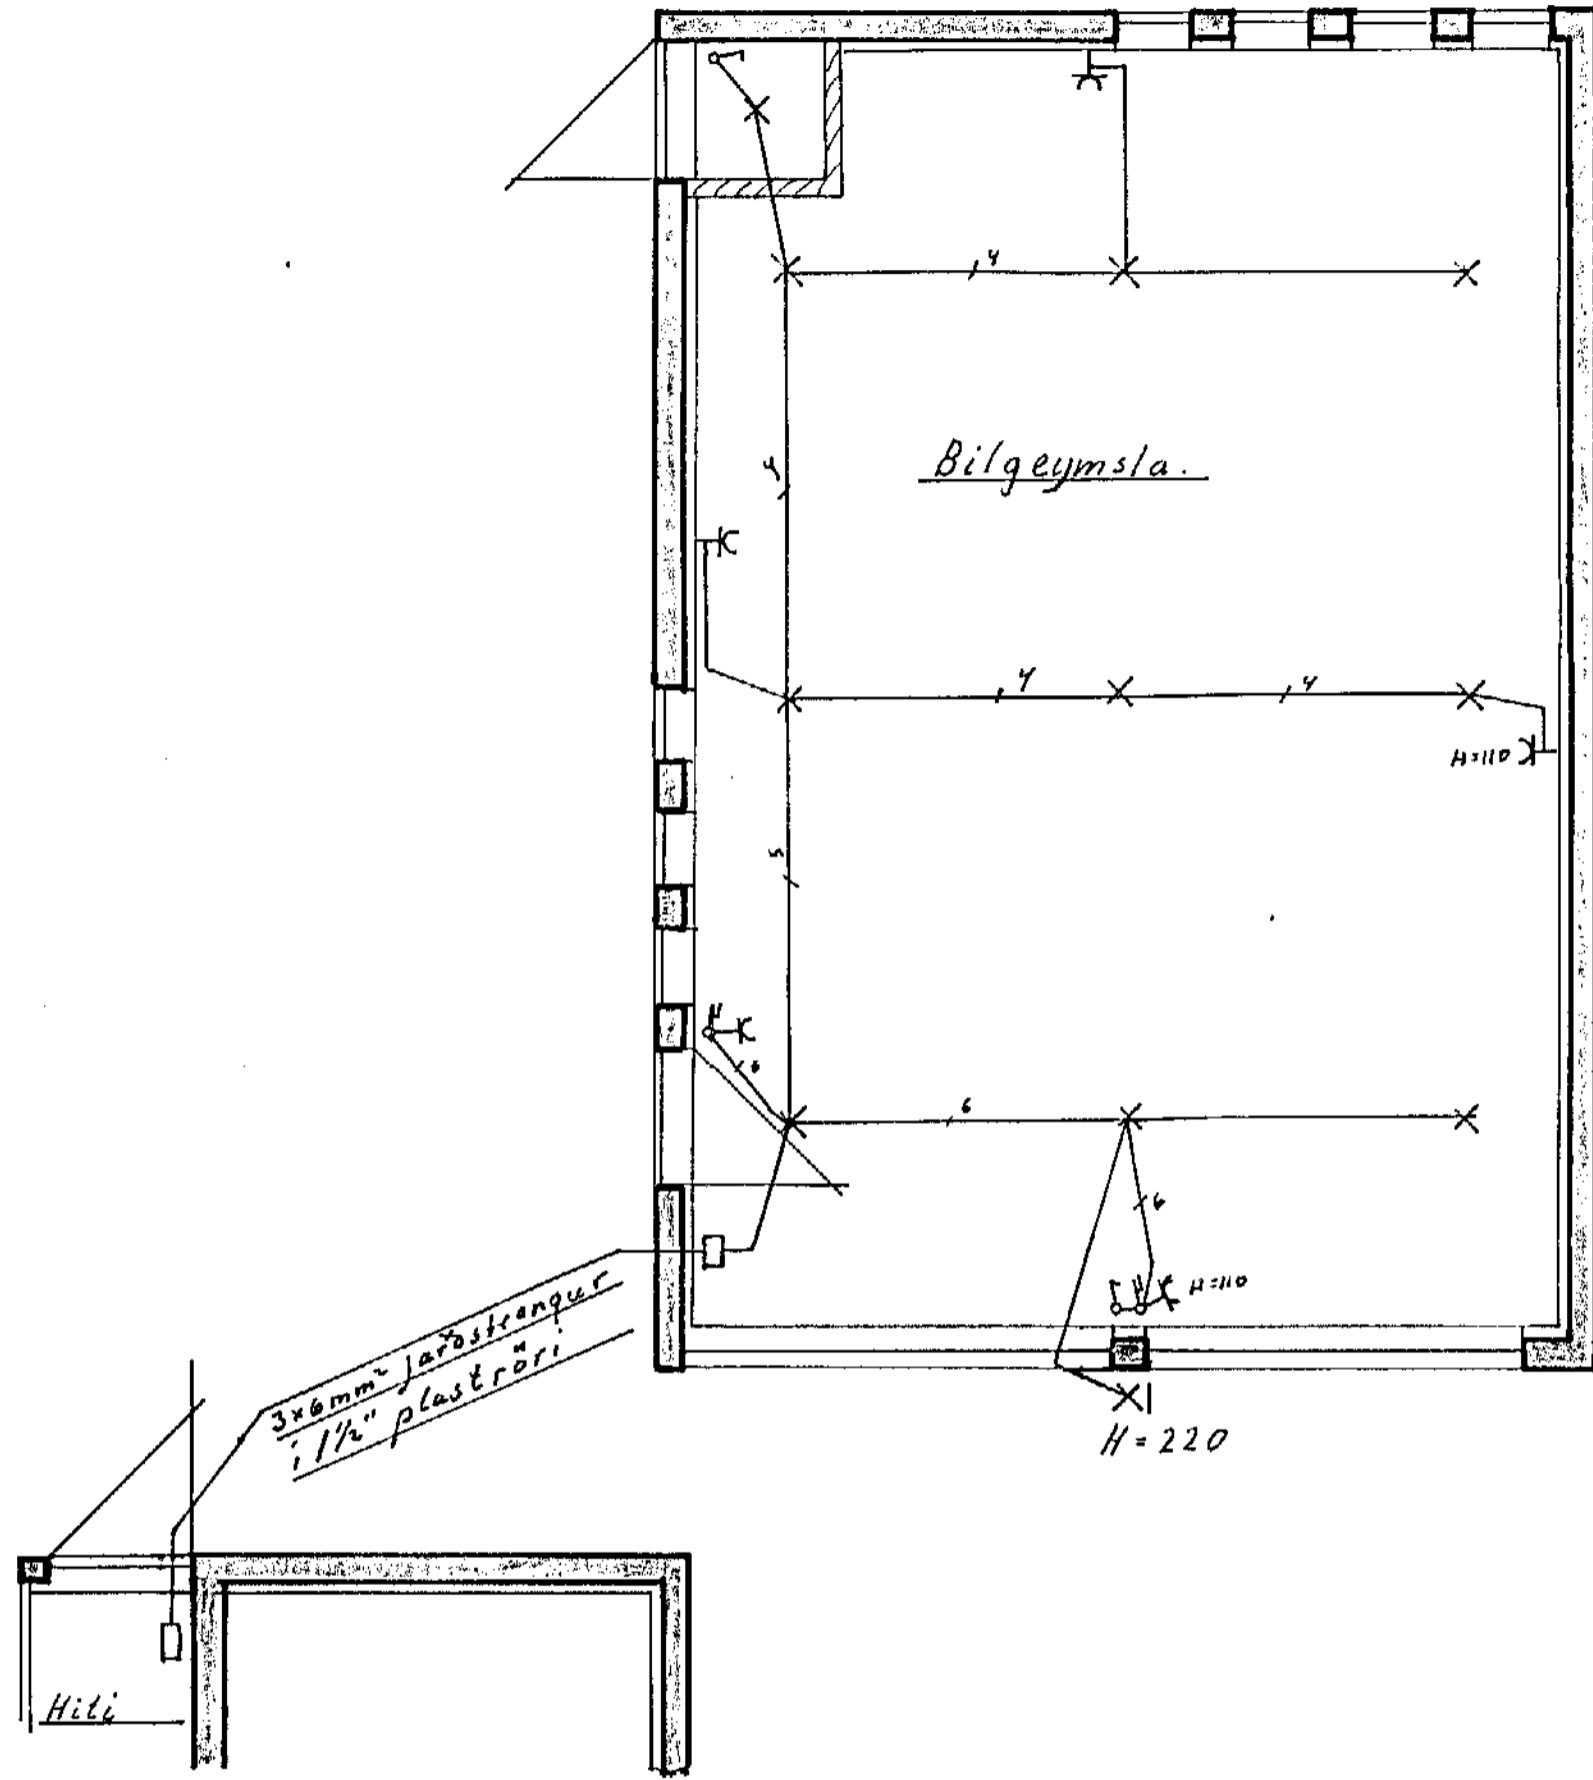

Eggert Steinsen, verkfr.	
Húsnæðismálastofnun ríkisins, Verk 78, viðbót	
Raðlögn	M:500 og 1:500
Bilgeymsla, afstöðumynd	Blað 2 af 2
Köpunargi: ágúst 1973.	
Eggert Steinsen.	