

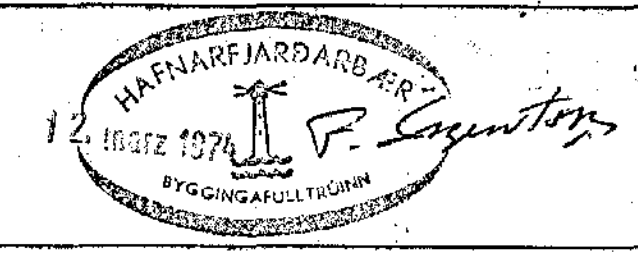


HEIDVANGUR 9. HAFNARFIRÐI.

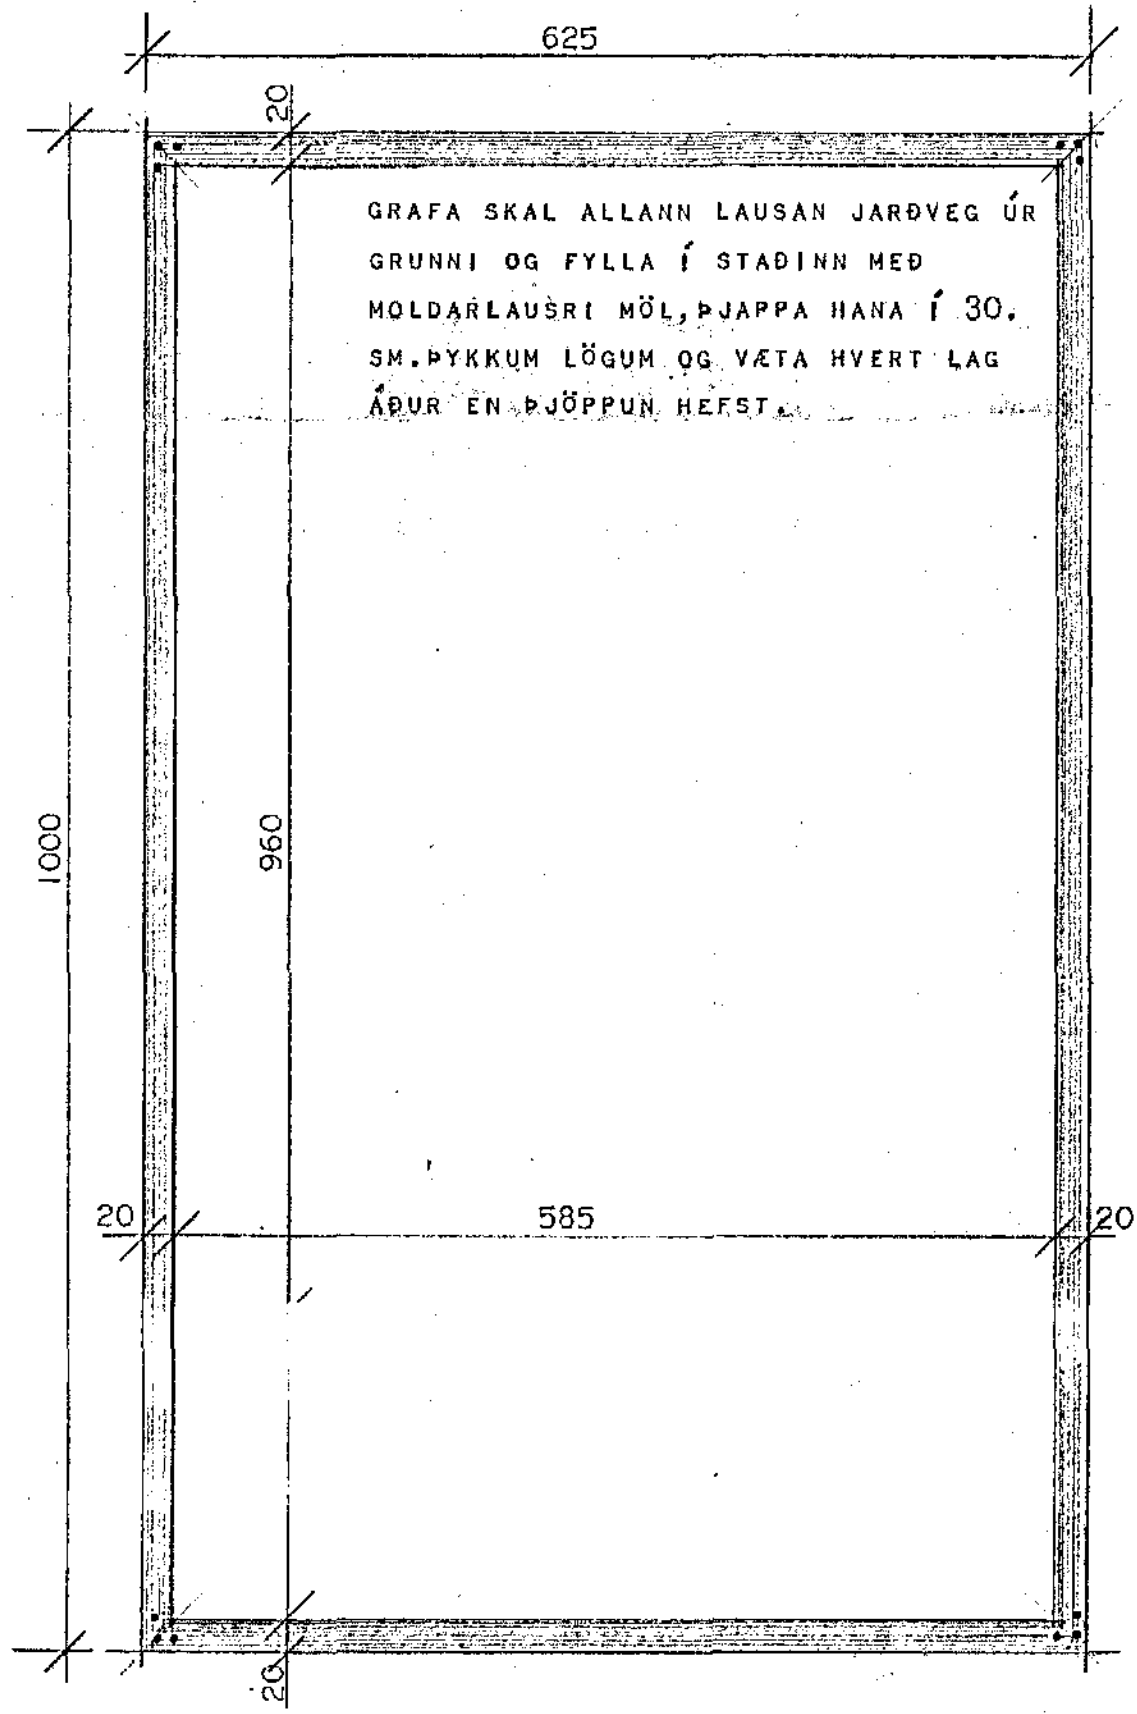


SKÝRINGAR: BENDISTÁL ER KAMBSTÁL Ks40 AÐKENNT MED Ø OG SLÉTT STÁL NR37. AÐKENNT MED Ø. UPPMÆÐ OG UNDIR GLUGGA OG HURÐAOP KOMI 2K10 EN YFIR OP KOMI 3K10 NEMA ANNAD SÉ TEKID FRAM. LÓÐRÉTTAR STENGUT NÁI FRÁ GÓLFPLÖTU OG AÐ EFRI BRÚN ÞAKPLÖTU EN LÁRÉTTAR STENGUR NÁI 50.SM ÚTFYRIR OP EÐA SÉU SAMFELLDAR UM FLEIRI OP.


Í ÞAKPLÖTU BÆGIST ÖNNURHVER BENDISTÖNG UPP Í EFRA BORD Í 80.SM. FJARLÆGD FRÁ ÚTVEGGJUM. BIL MILLI BENDISTANGA ERU GEFIN UPP MILLI BEINNA STANGA INNBYRÐIS OG UPPBEYÐRA STANGA INNBYRÐIS, MÆLD Í SM MILLI STANGAMÍÐJA. SEMENTSMAGN Í STEYPU SÉ Í UNDIRSTÖÐUM, GÓLFPLÖTU OG VEGGJUM, 250.KG/M³ EN Í ÞAKPLÖTU SÉU 300.KG/M³. NOTÁ SKAL LOFTBLENDI OG TITRA STEYPU, SIGMÁL STEYPU SÉ 6-8.SM.

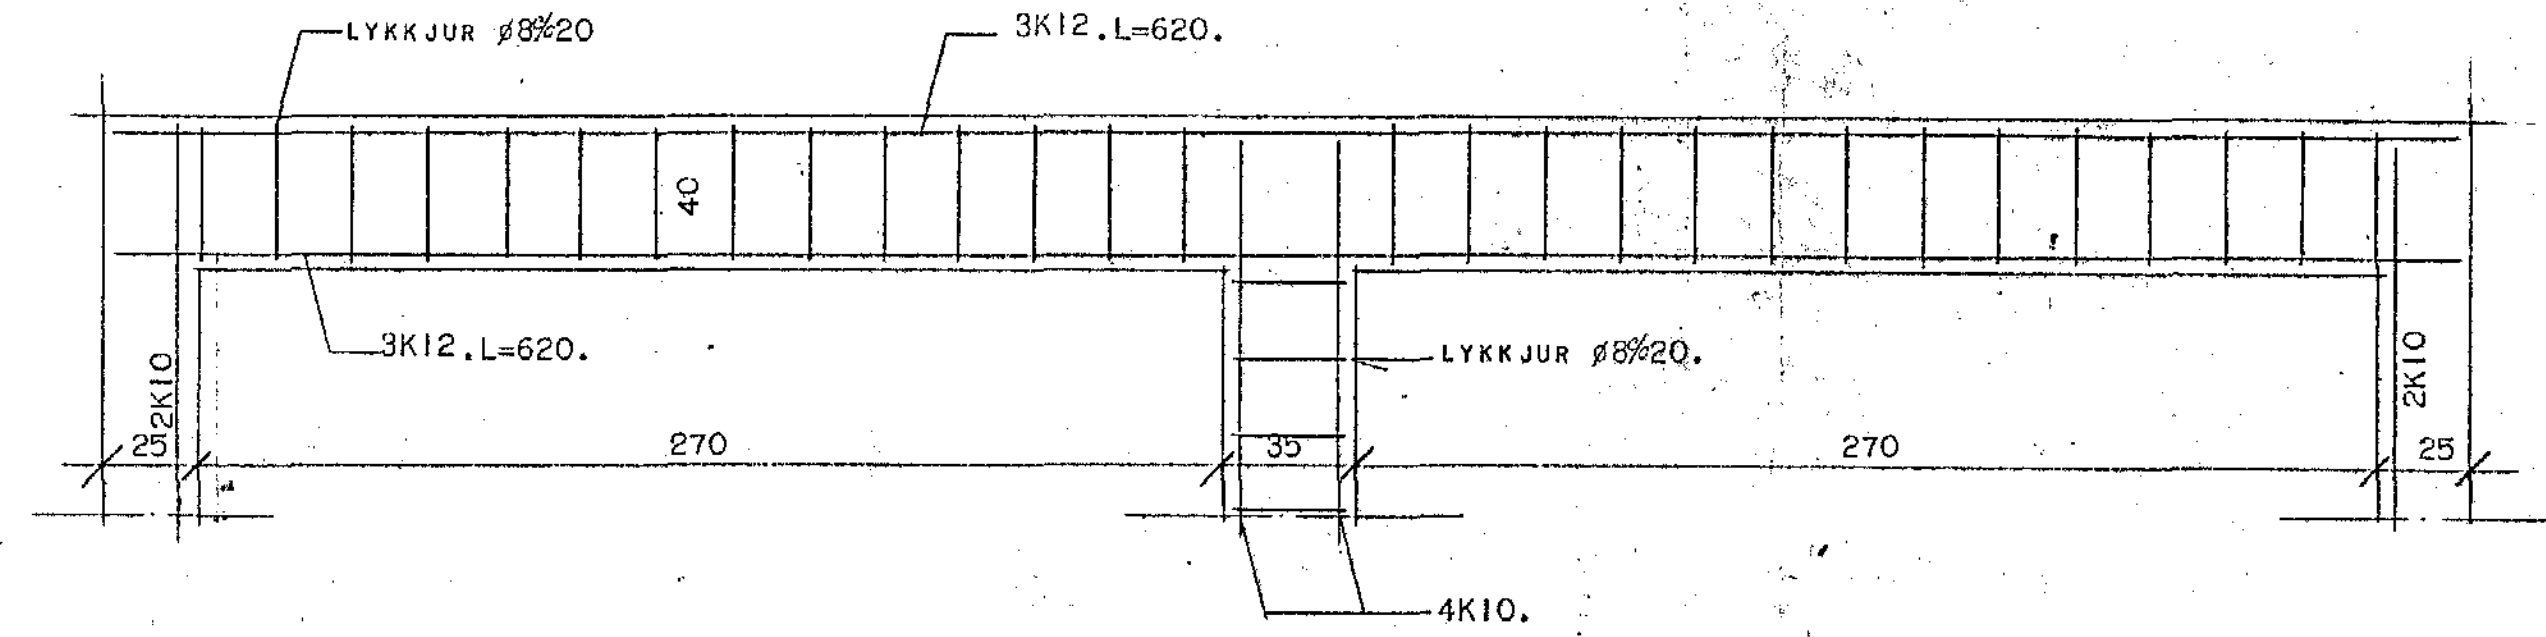

UNDIRSTÖÐUR.

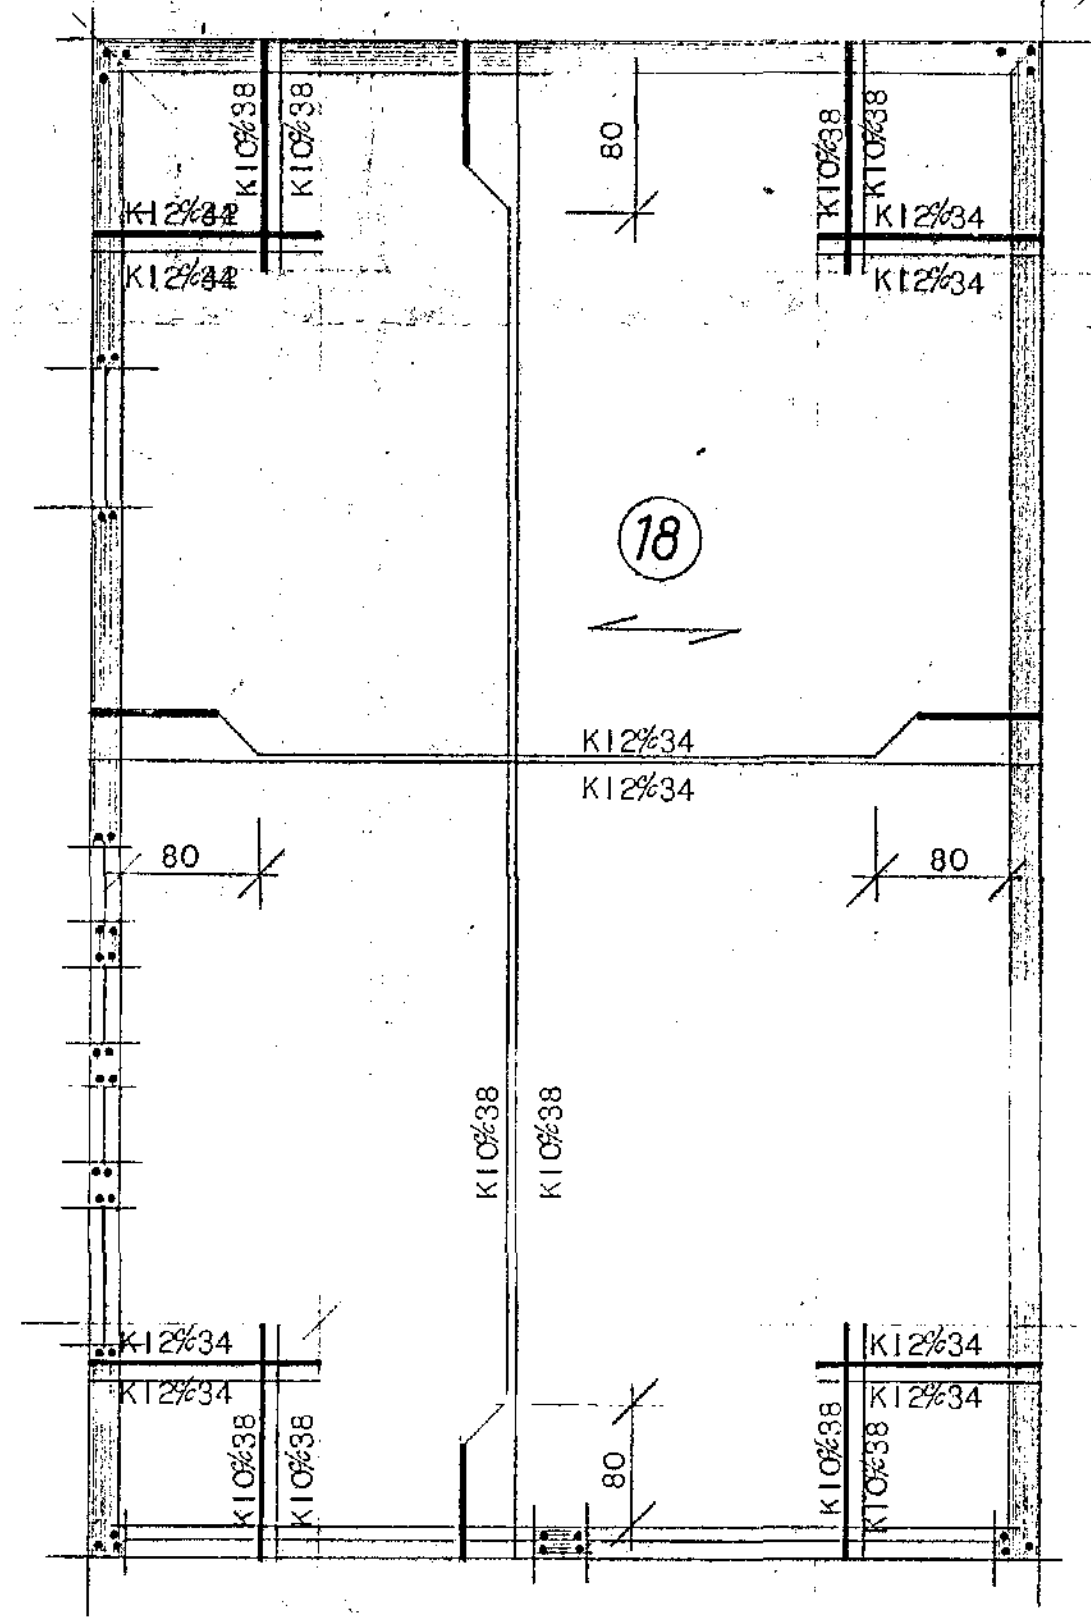

ÞAKPLATA.

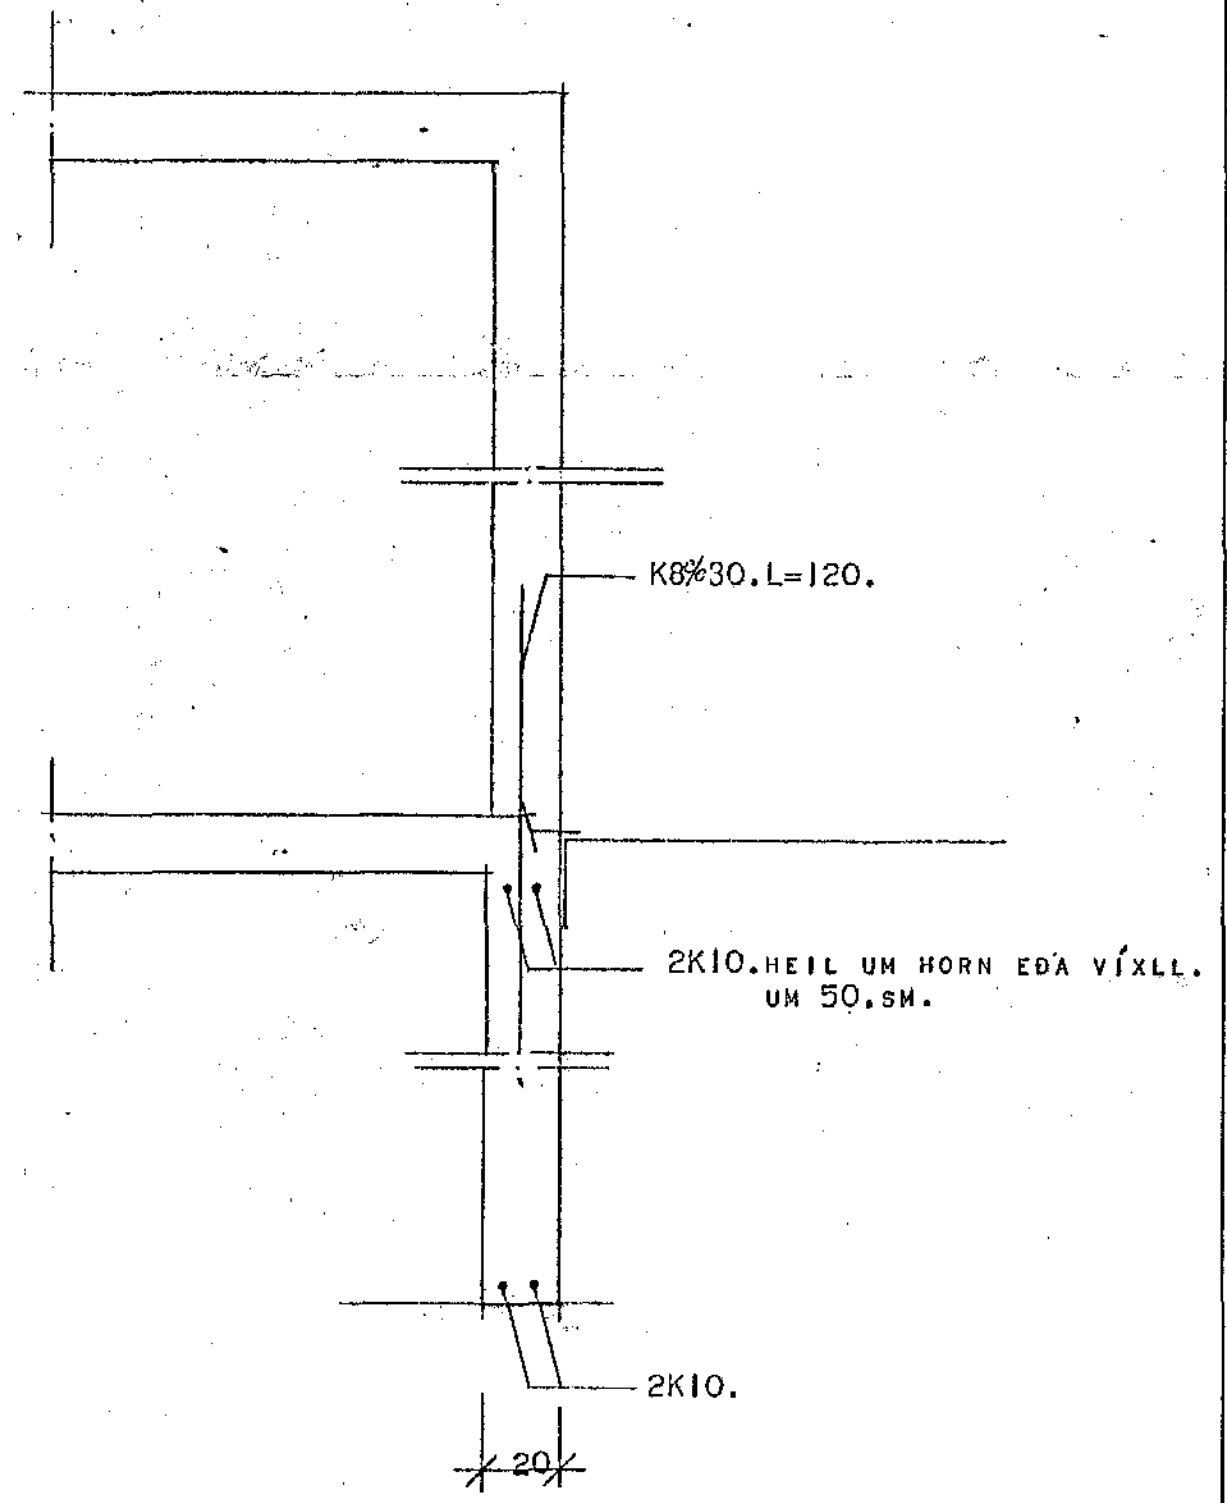

| | | |
|-------------------------------------------|------------|-------------------------------------|
| HÚSNÆÐISMÁLASTOFNUN RÍKISINS | | |
| HANNAD SPK 1973. | | |
| BREYTING SPK. 1974 | | |
| BÍLGEYMSLA UNDIRSTÖÐUR OG JÁRNBEIT STEYPA | | |
| MÆLIKV. 1:50, 1:20 | VERK 78 | UNDRSKRIFT Sigurður Þorsteinsson |