Dakbreyting

Samþ. byggingarnefnd 8/12 82

Byggingarfulltrúi

F. Ísgeirsson

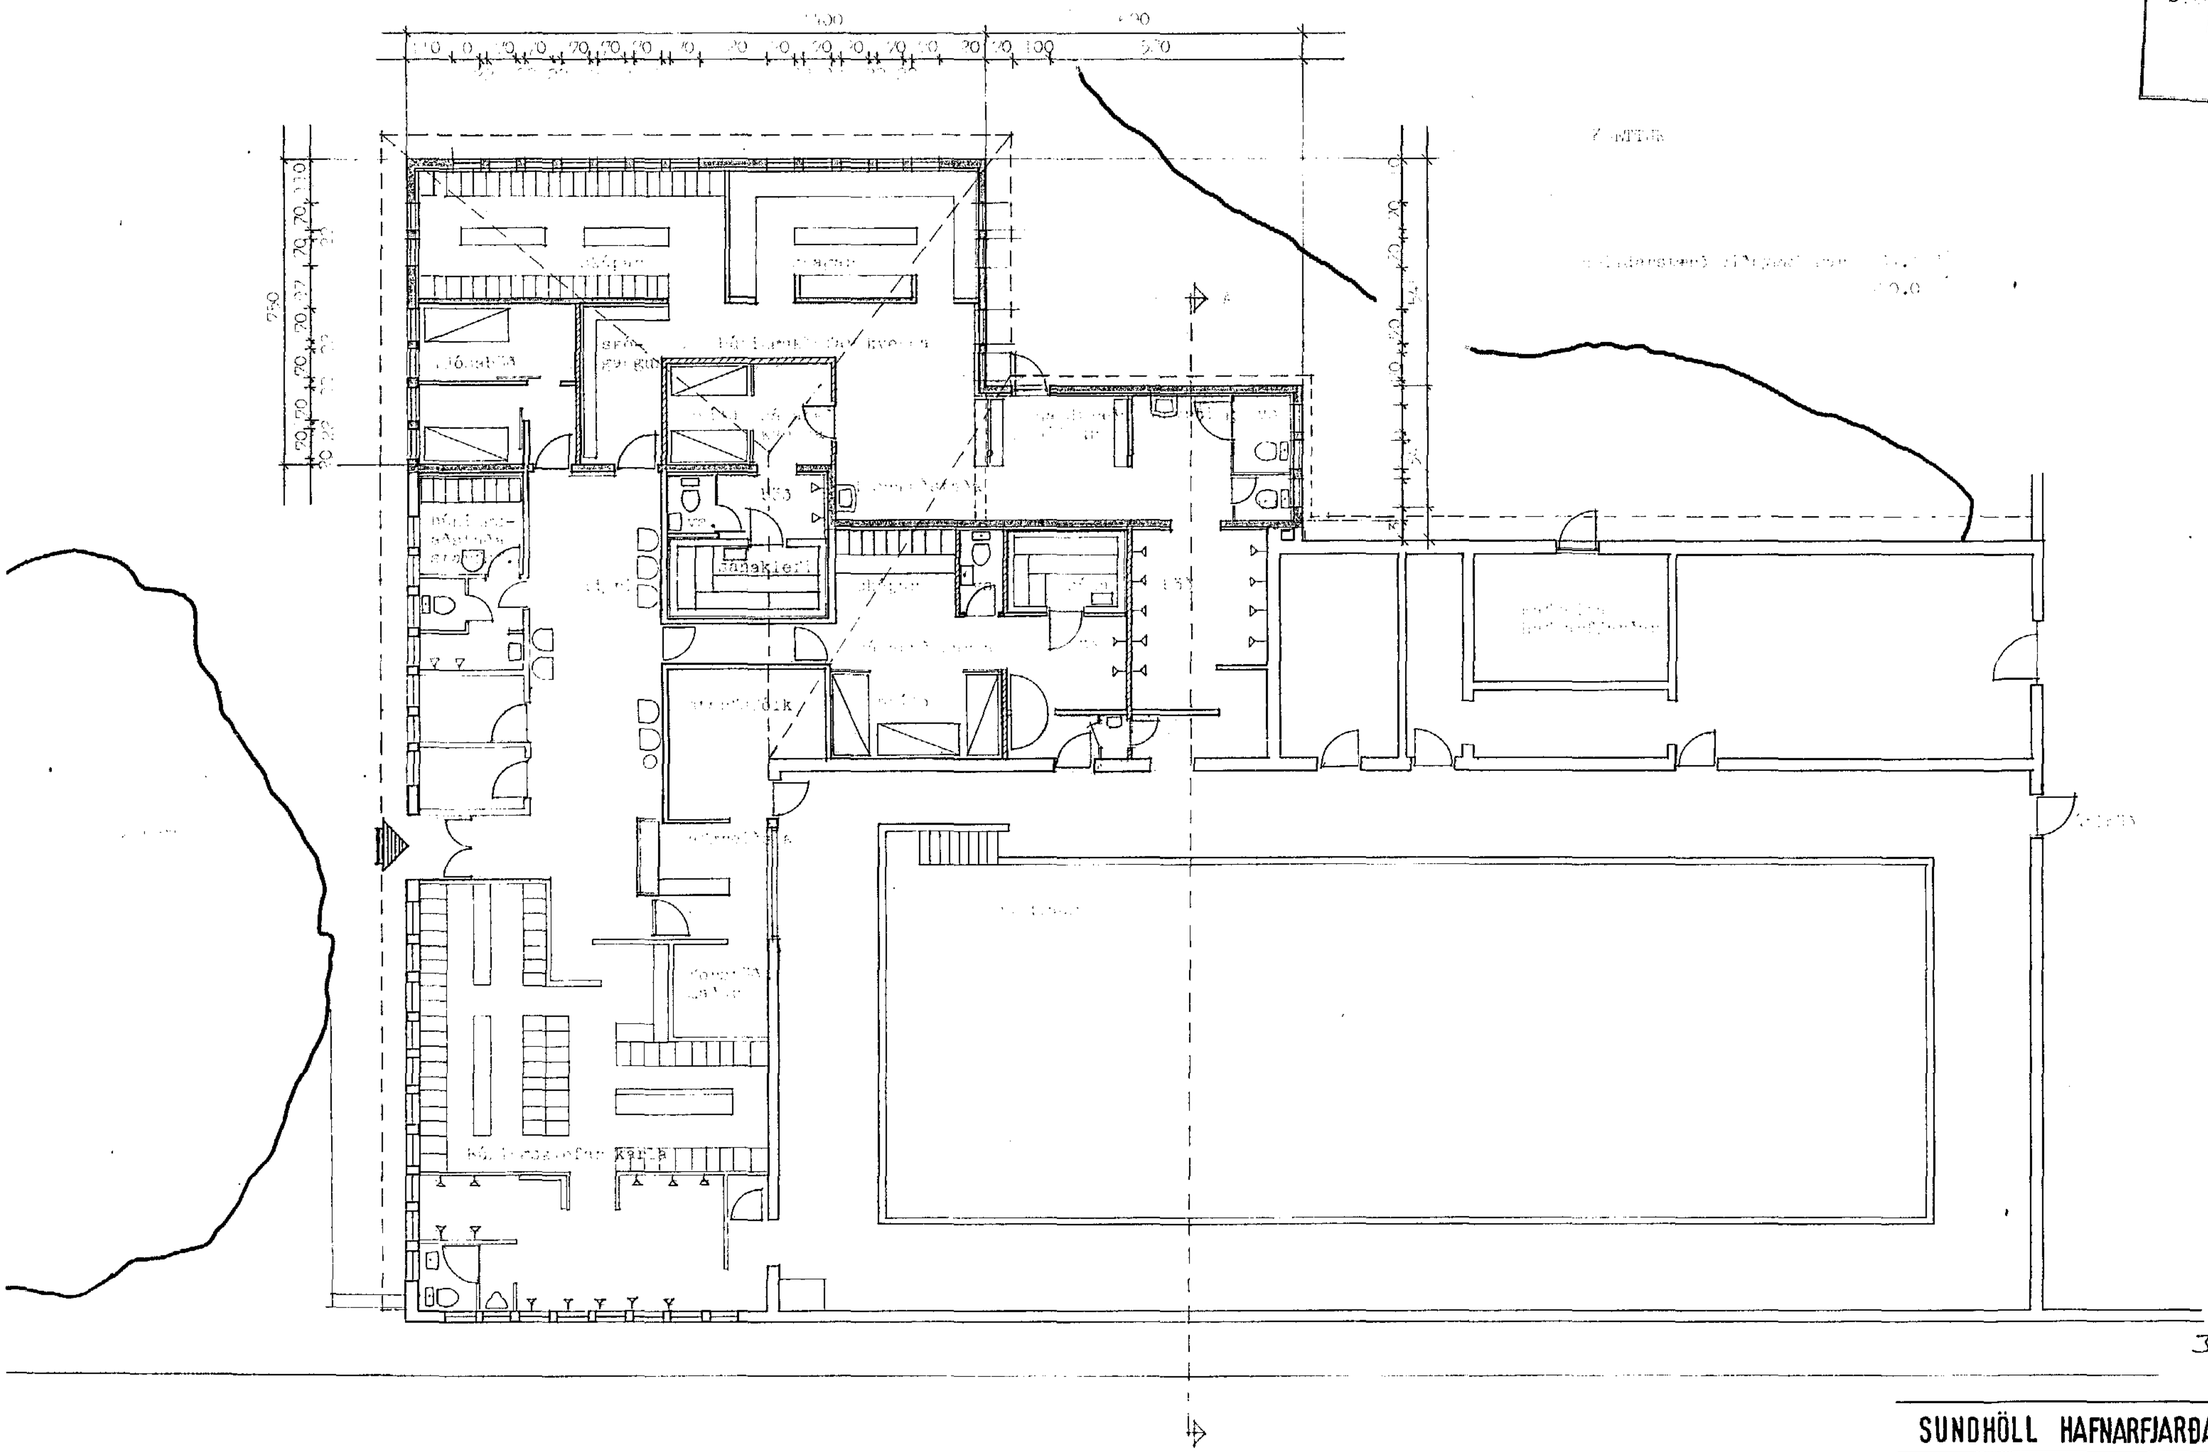

3690-0101

SUNDHÖLL HAFNARFJARÐAR, VÍÐBYGGING

VERKHLUTI

MKV Blað nr.

DAGS Teiknað

Sigurður Ásbjörnsson

SIGURÞÓR ADALSTEINSSON ARKITEKT FAÍ