



1:100


Spennistöð
við
sundlaugina

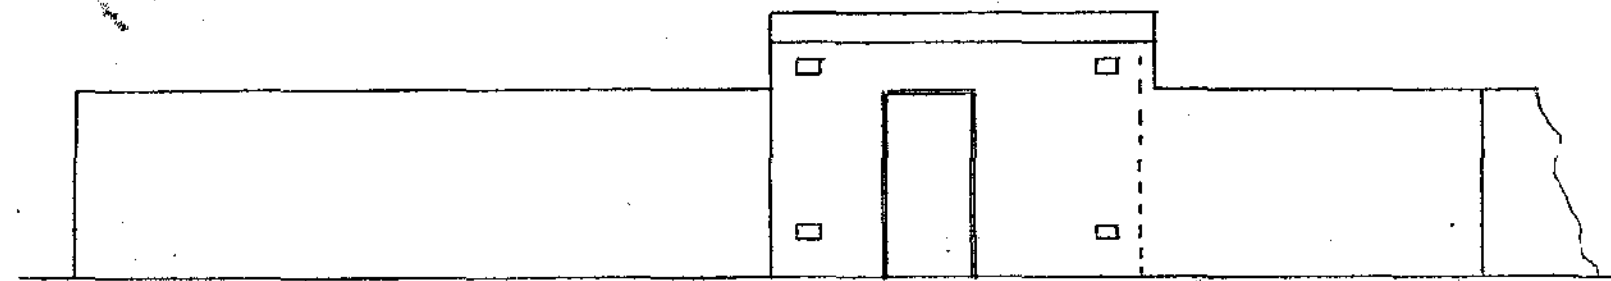


Norður

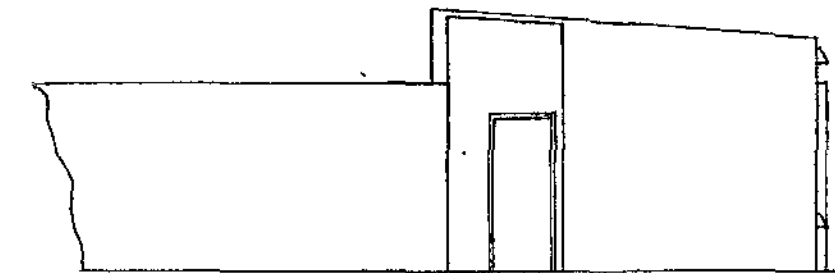

Austur

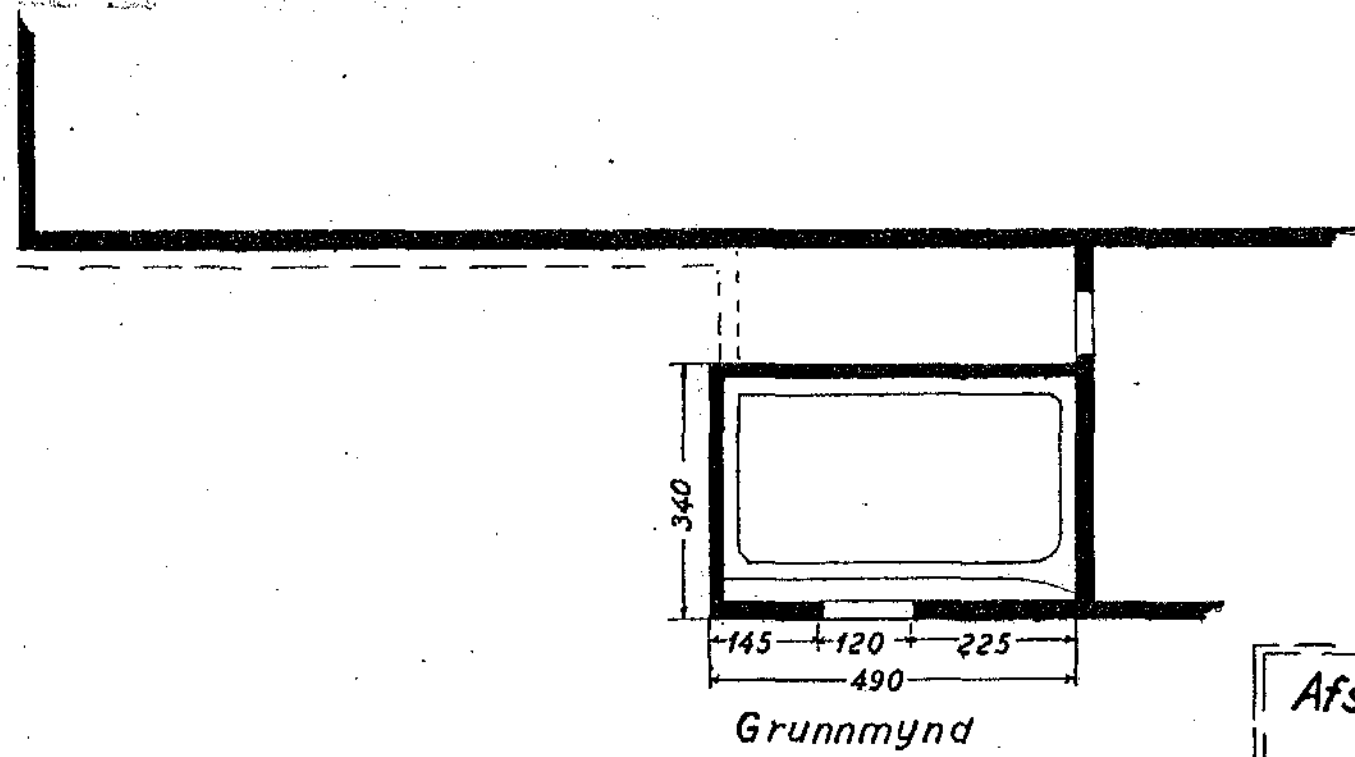


Grunnmynd

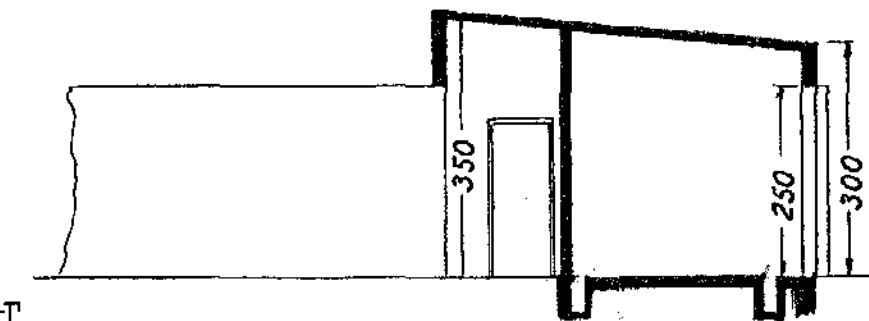

Sneiðing

Afstöðumynd 1:500

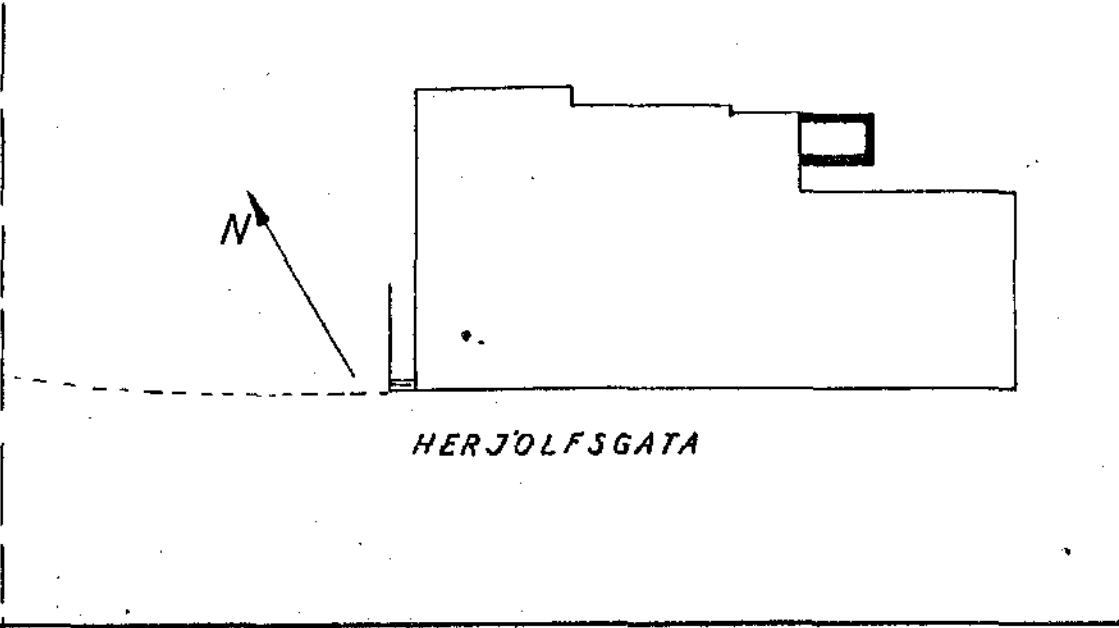

HERJÓLFSGATA

Rafveita Hafnarfjarðar
Hafnarfirði 1. maí 1950.
V. Thoroddsen / E. Sigvaldsson