



Raflögn í sundhöll Hafnarfjarðar

Mkv. 1:100

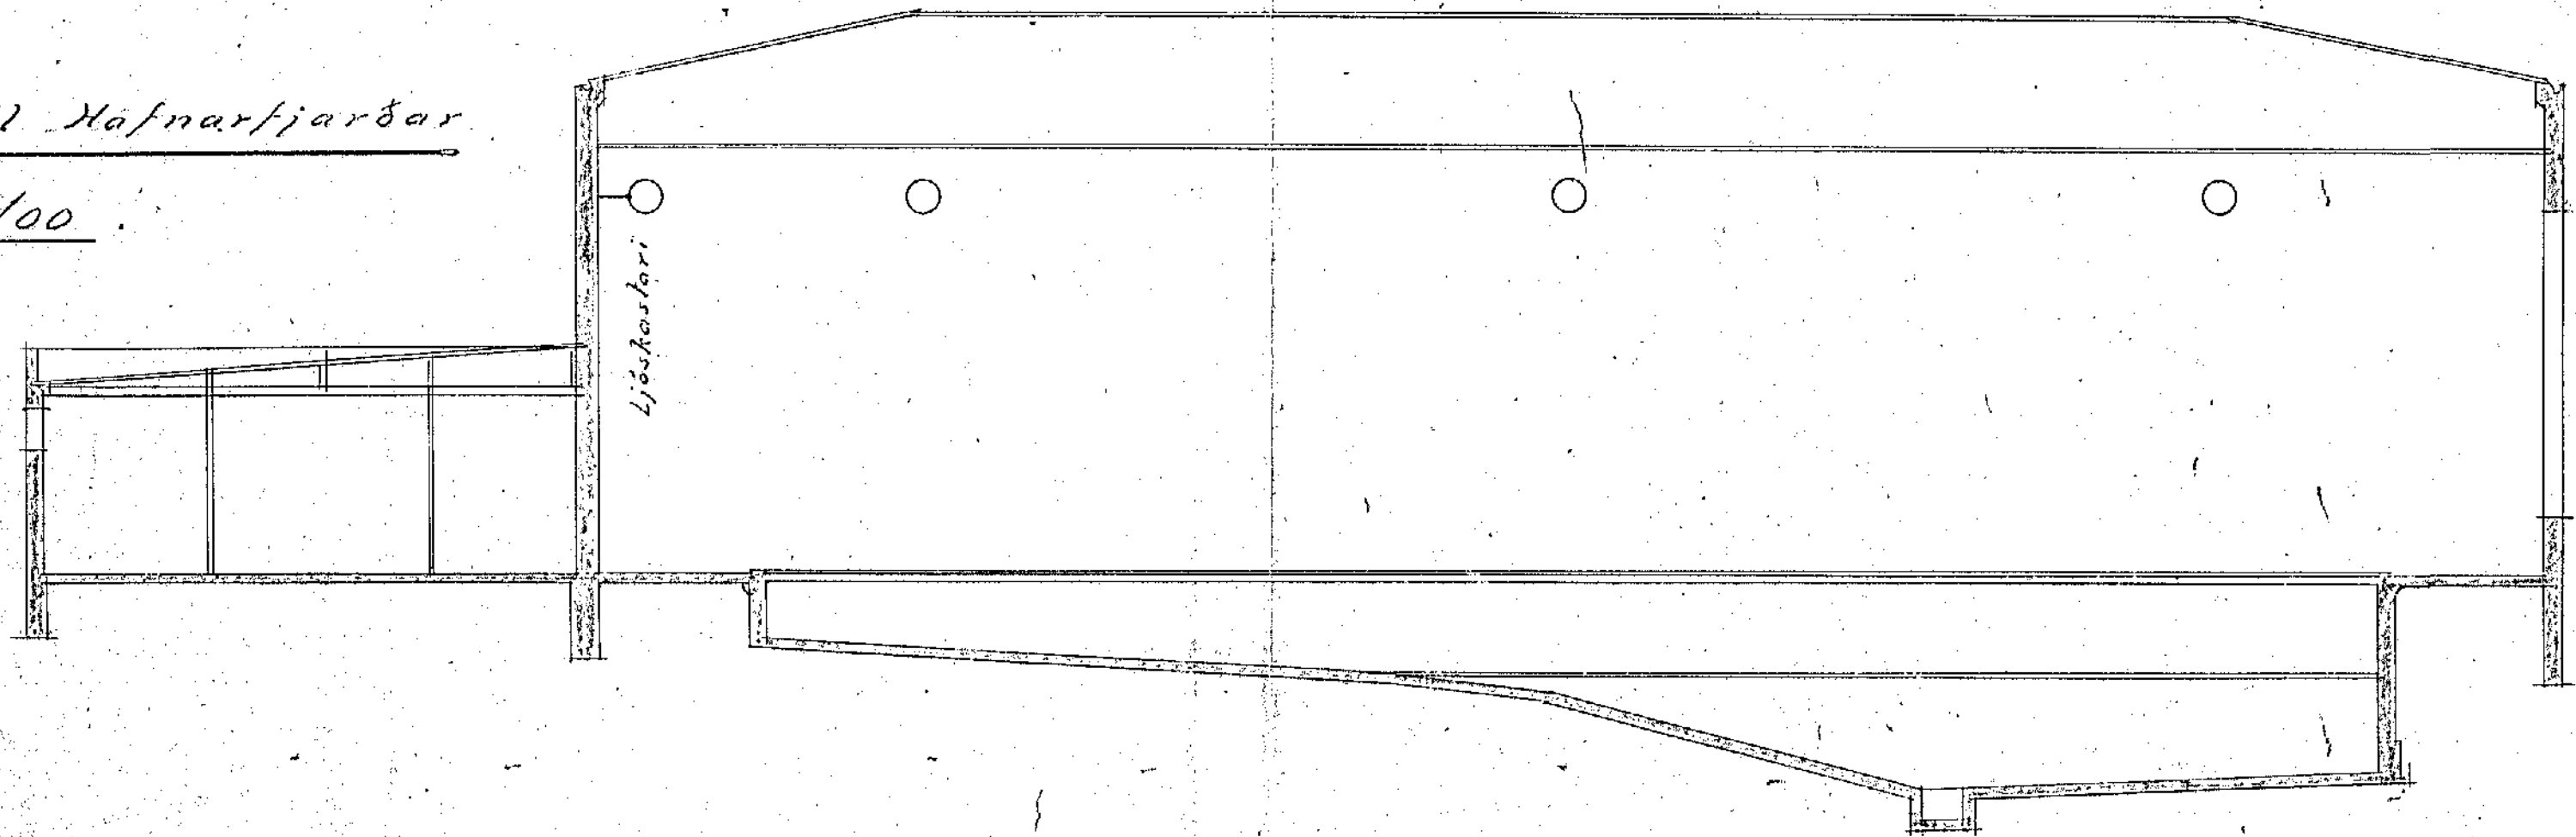

18: Stuba ofns óákveðiss

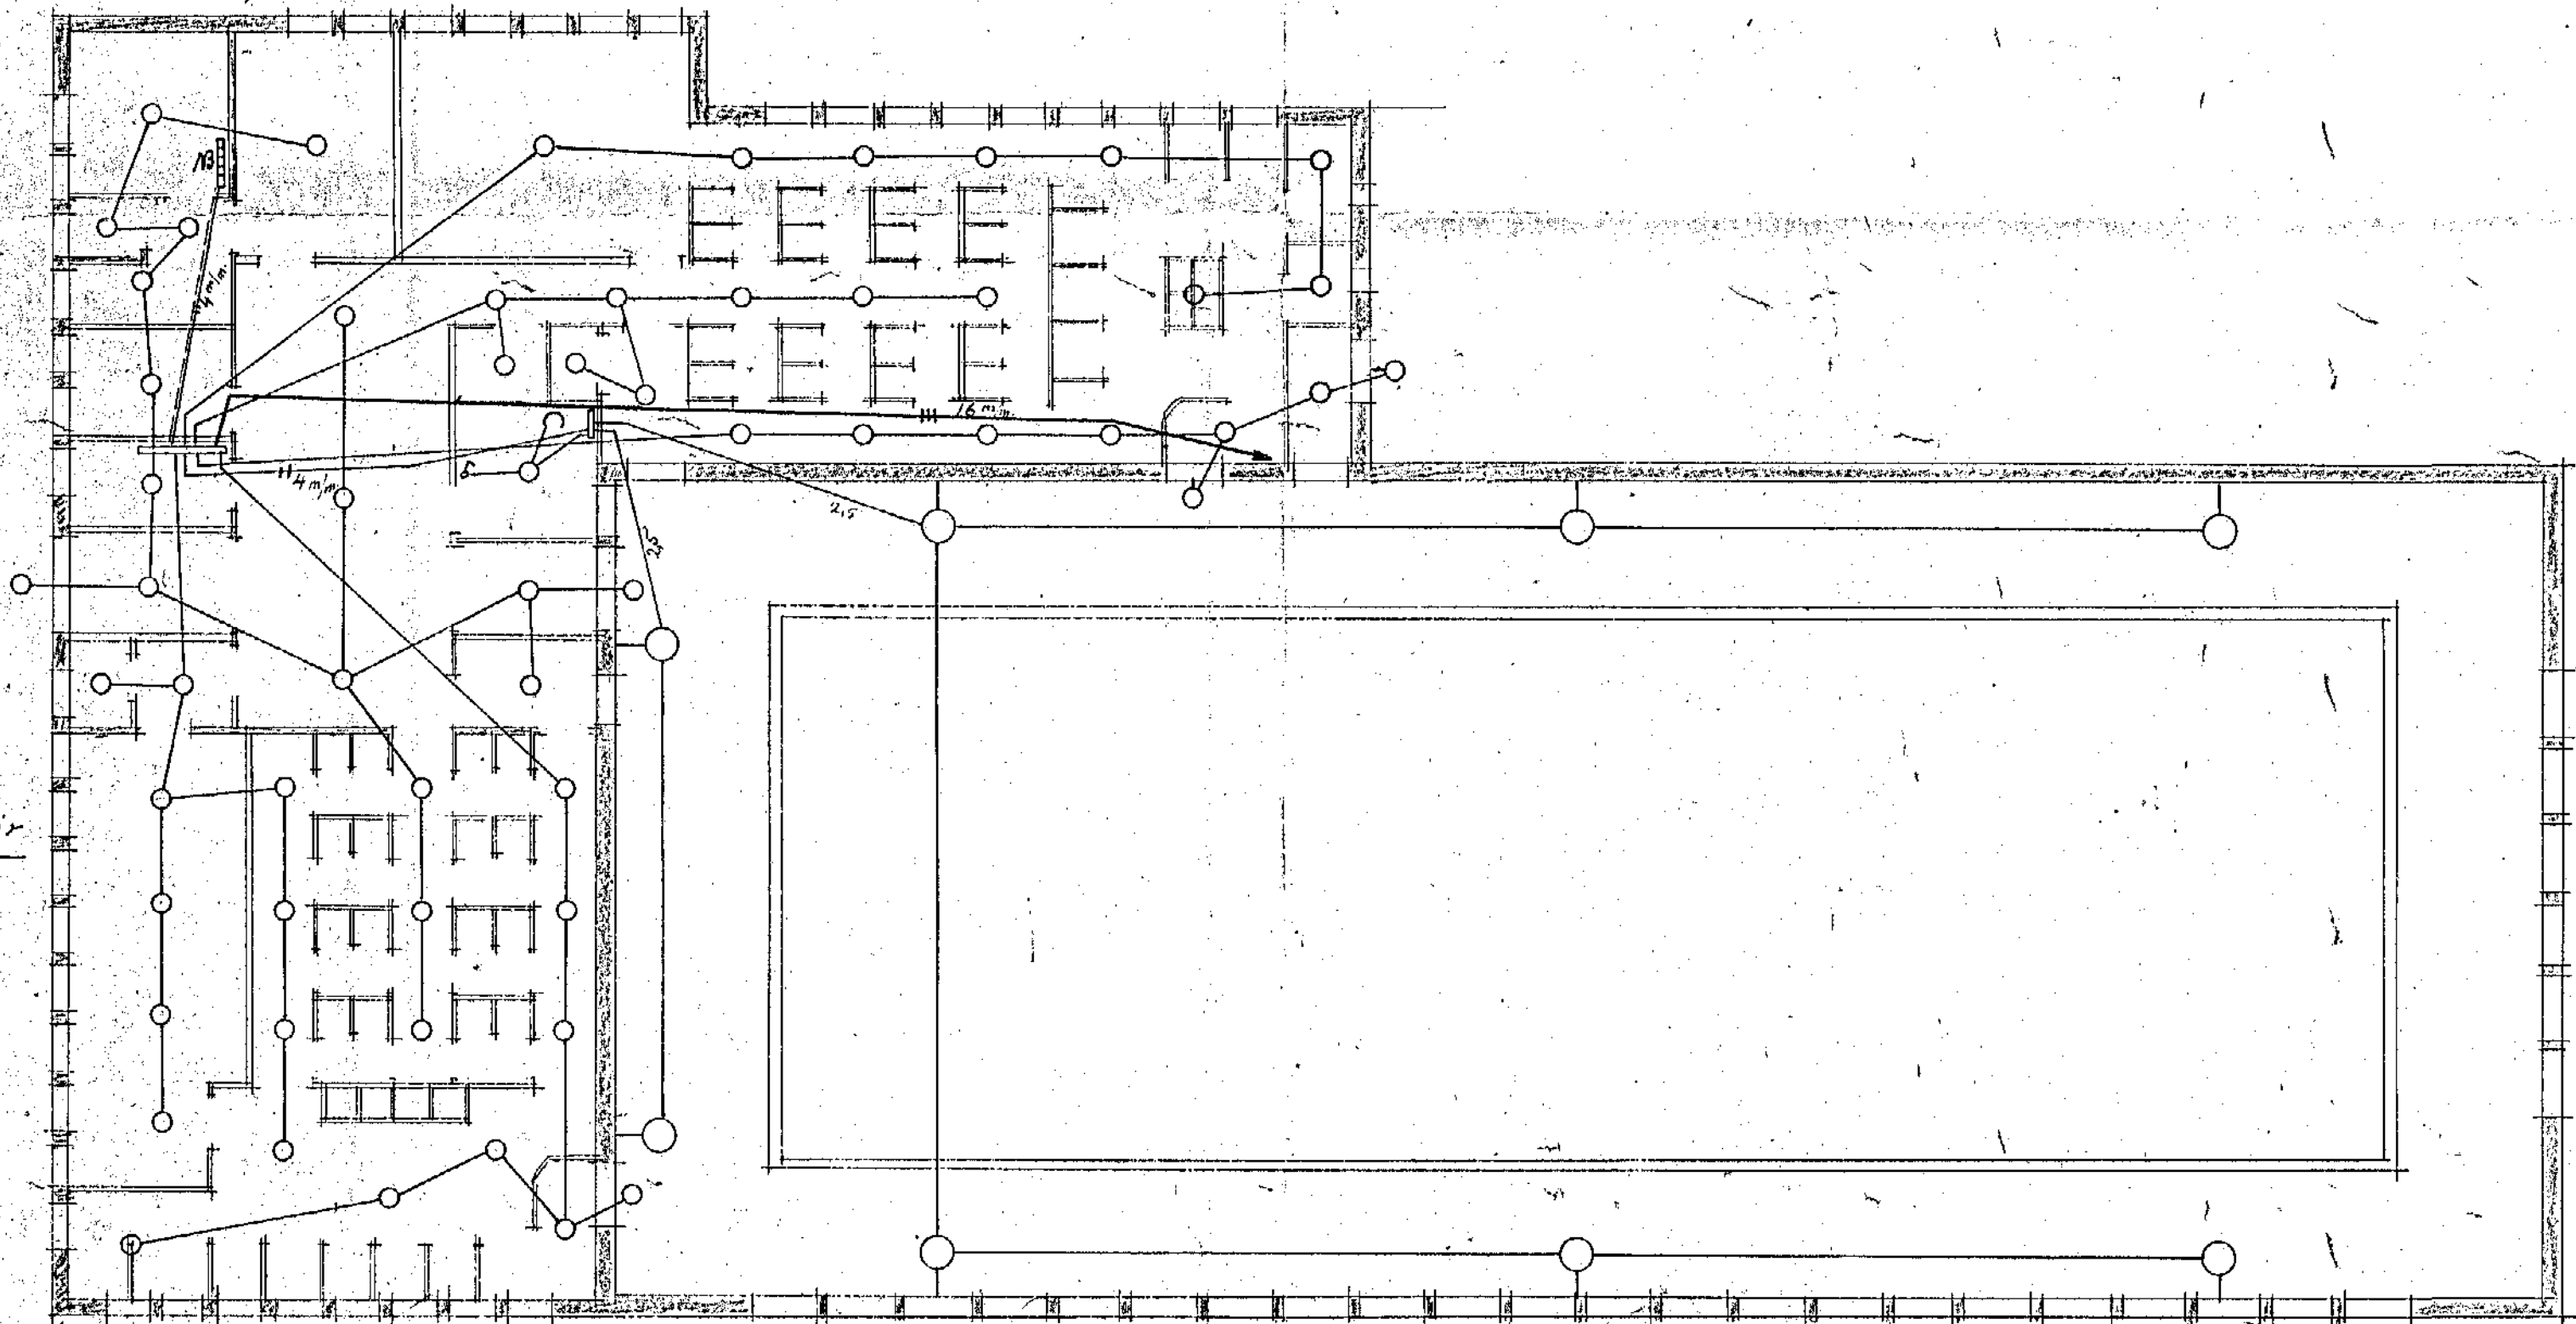

Tvipóla rofar á töflu fyrir allar ljósgreinar.

Hafnarfirði 3/14-42
V. Thoroddsen.