



Raflögn í sundhöll Hafnarfjarðar

Mkv. 1:100

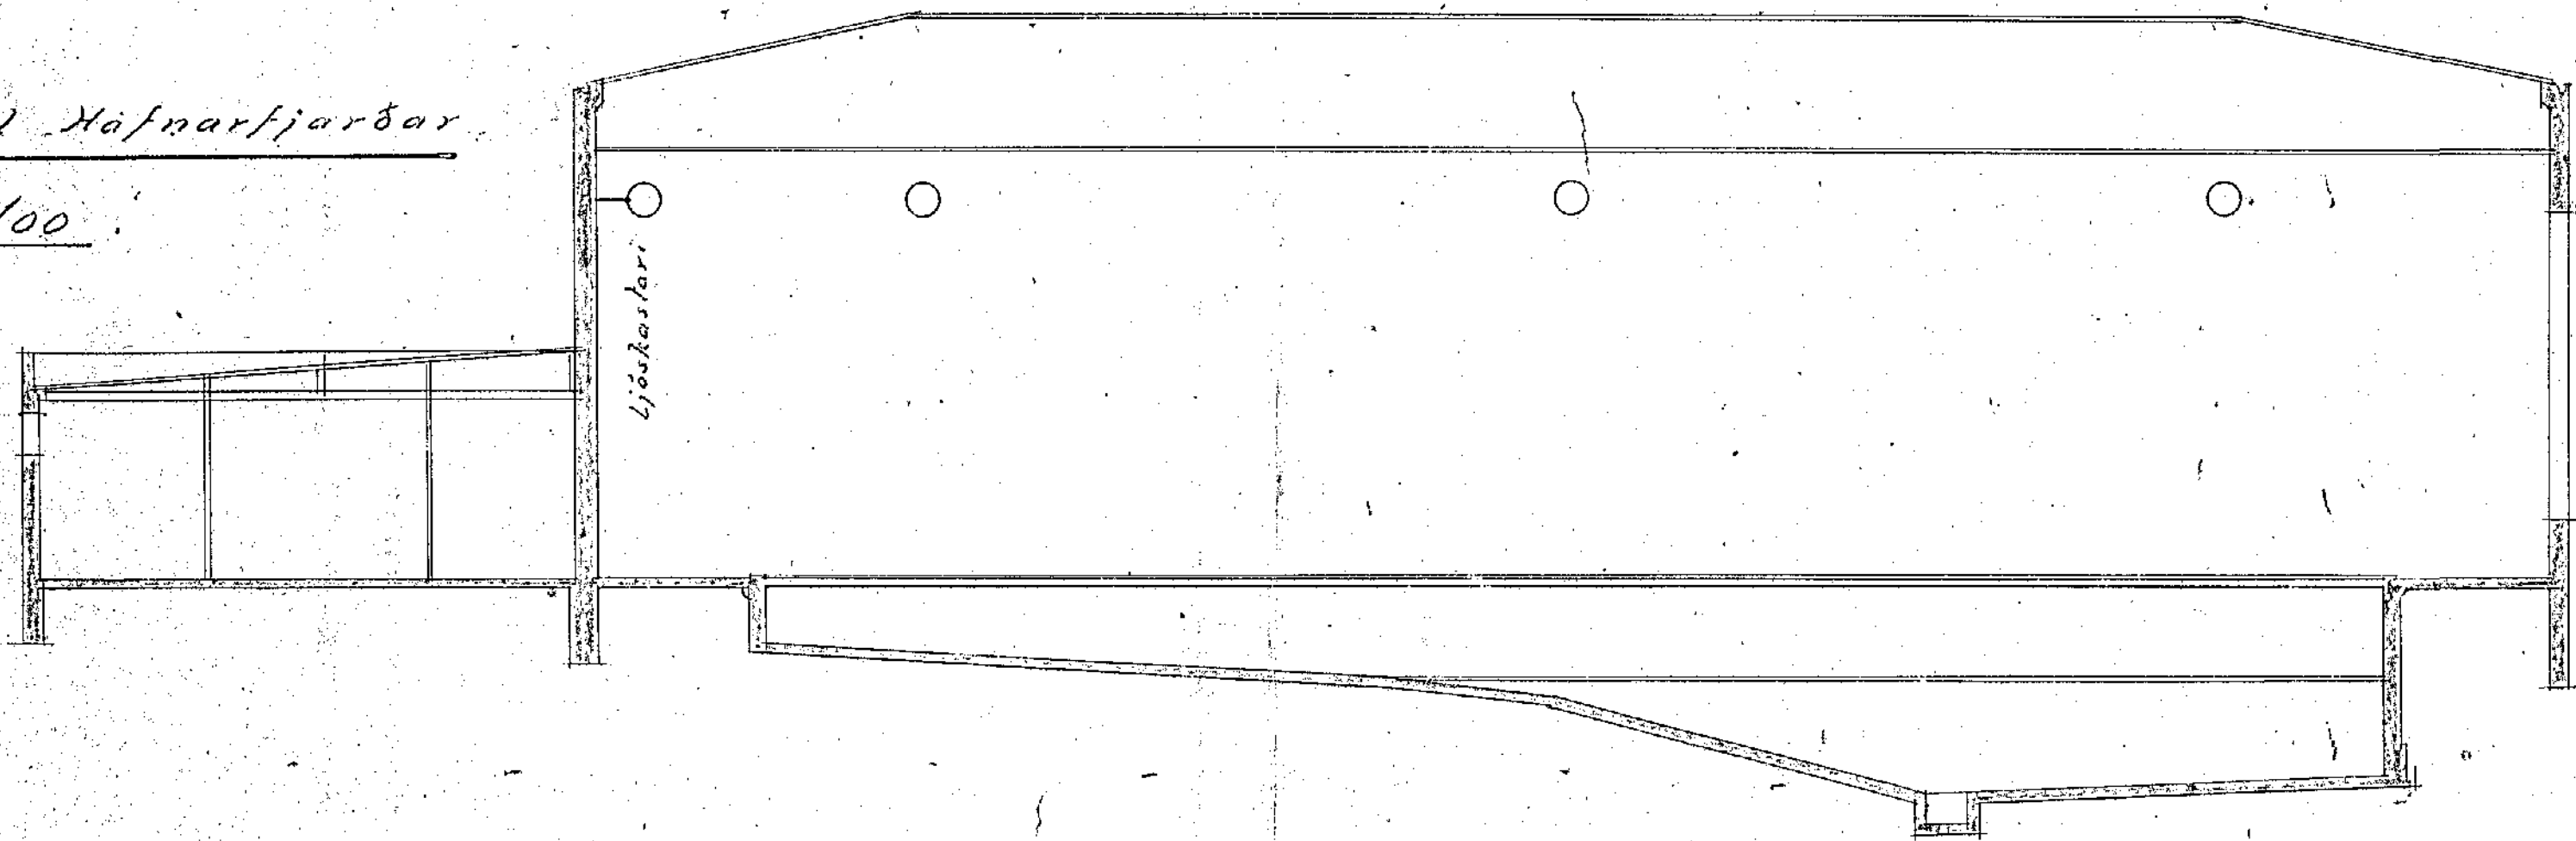

18: Stöð ofns bóluvæðing

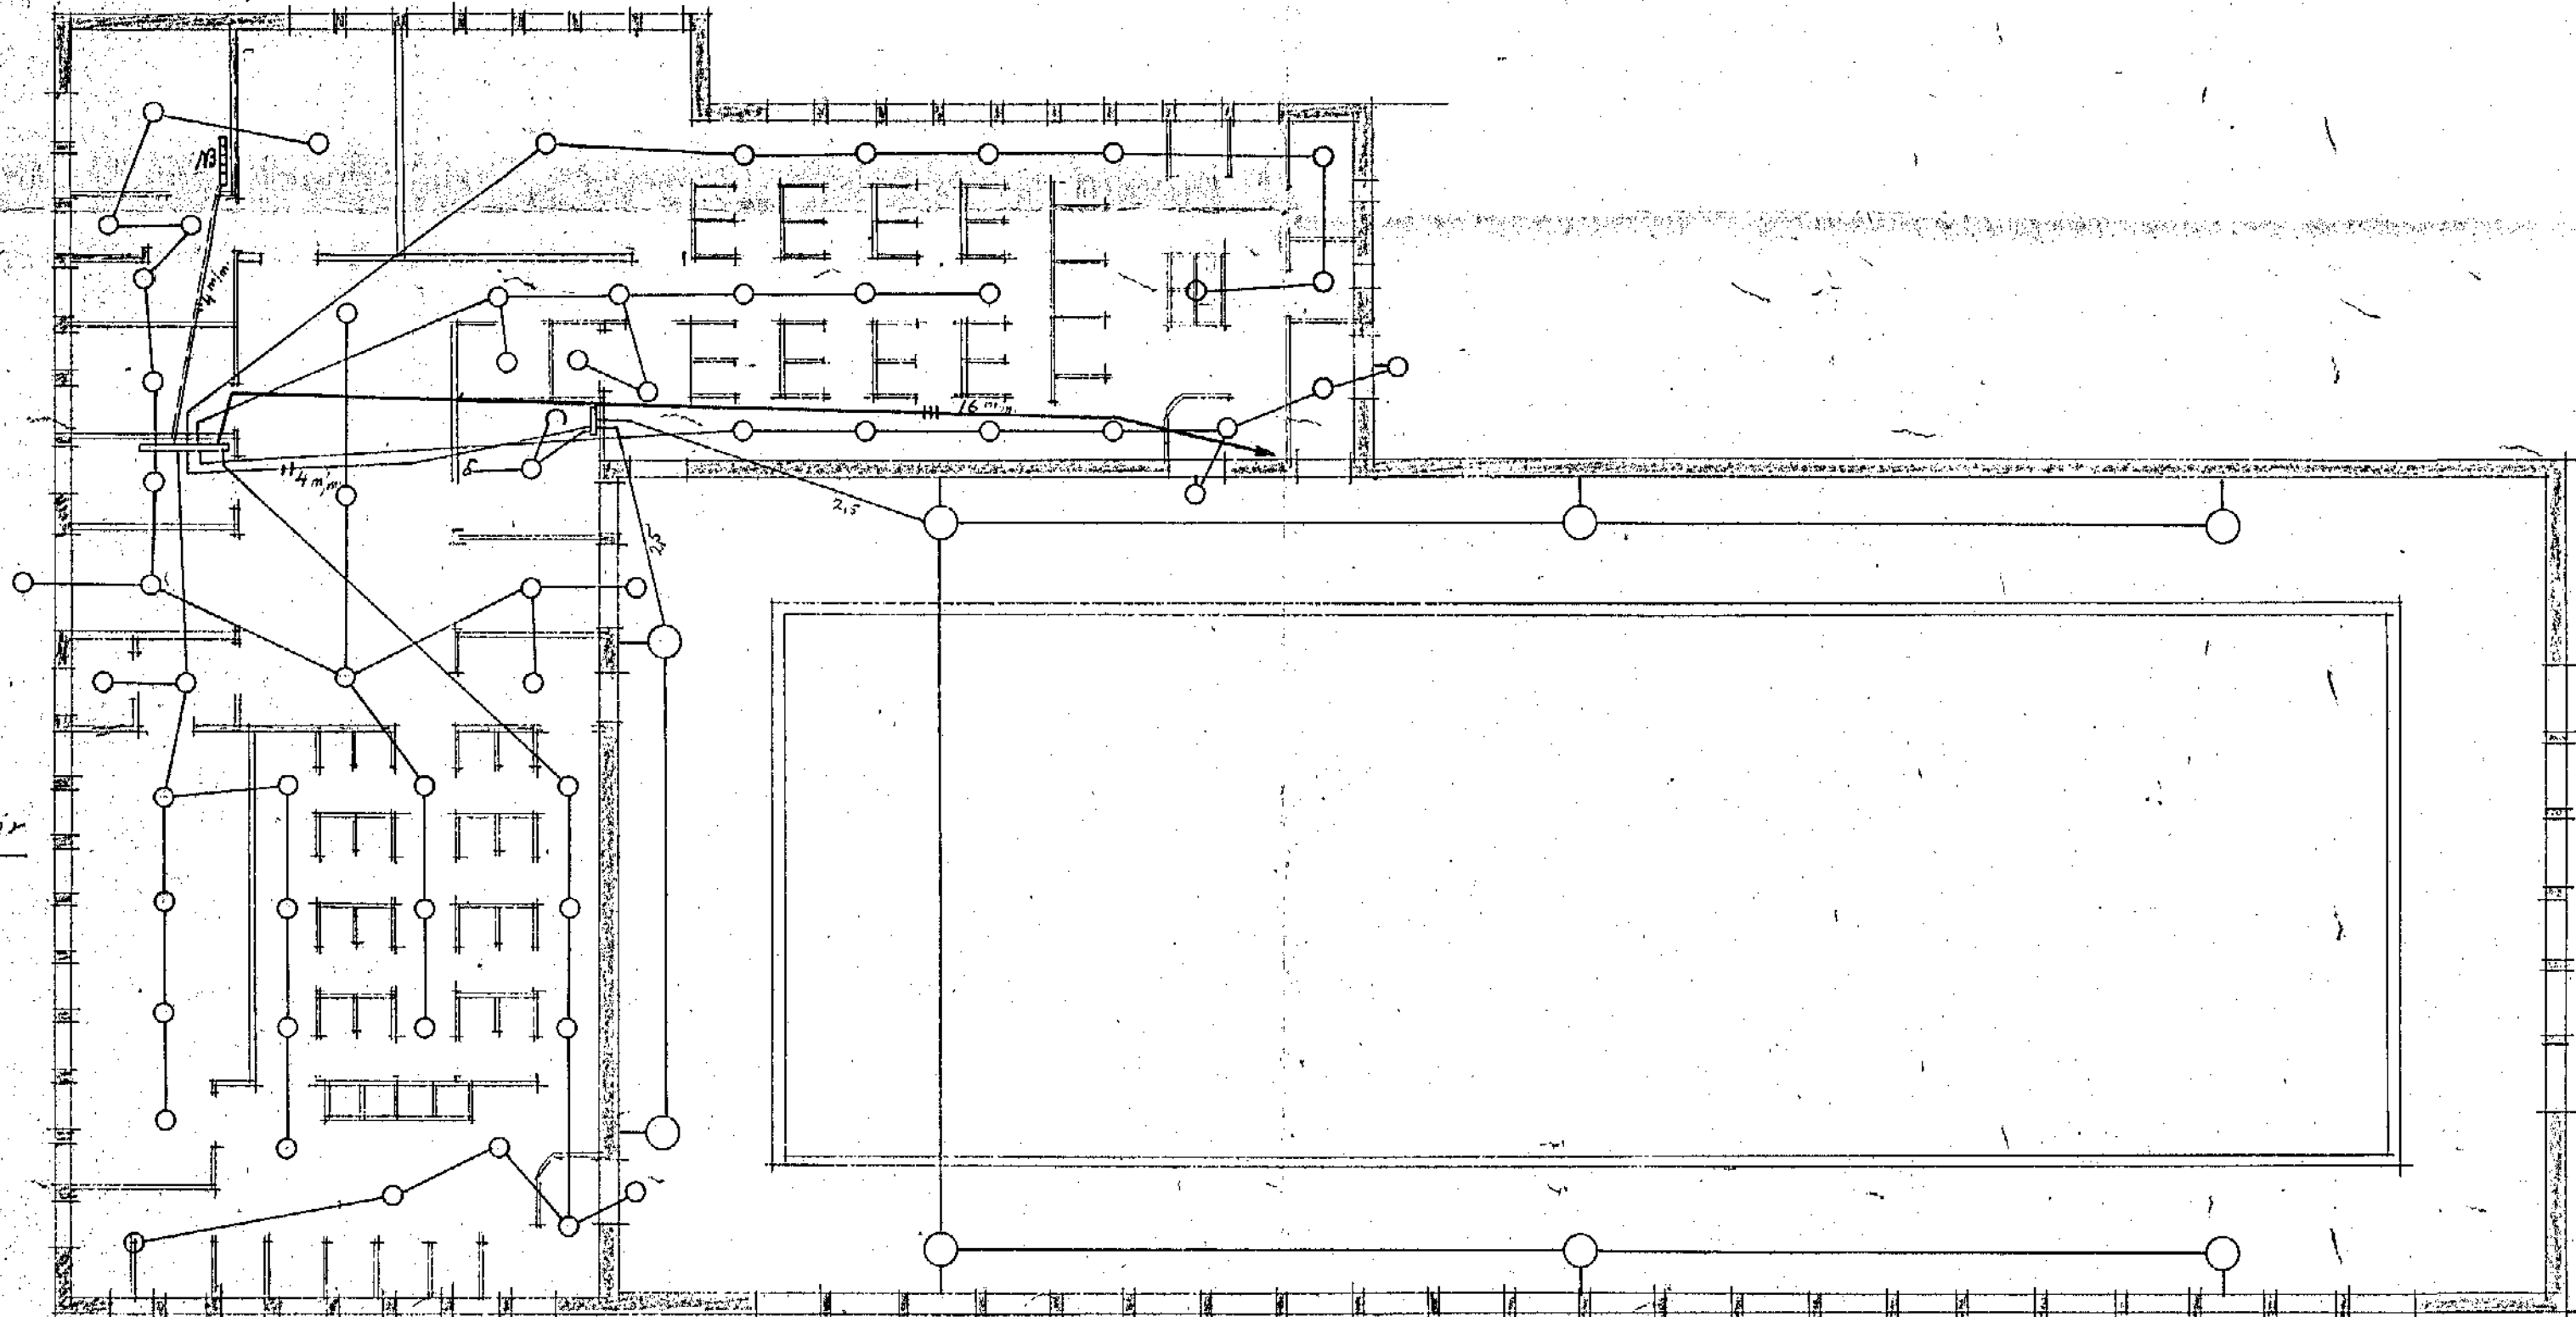

Tulipóla rofar á töflu fyrir allar ljósgreinar.

Hafnarfirði 3/14-42  
V. Thoroddson