



# SUNDHÖLL HAFNARFJARÐAR – NÝTT ÞAK YFIR LAUGARSAL


GRUNNMYND LAUGARSALAR 1:100

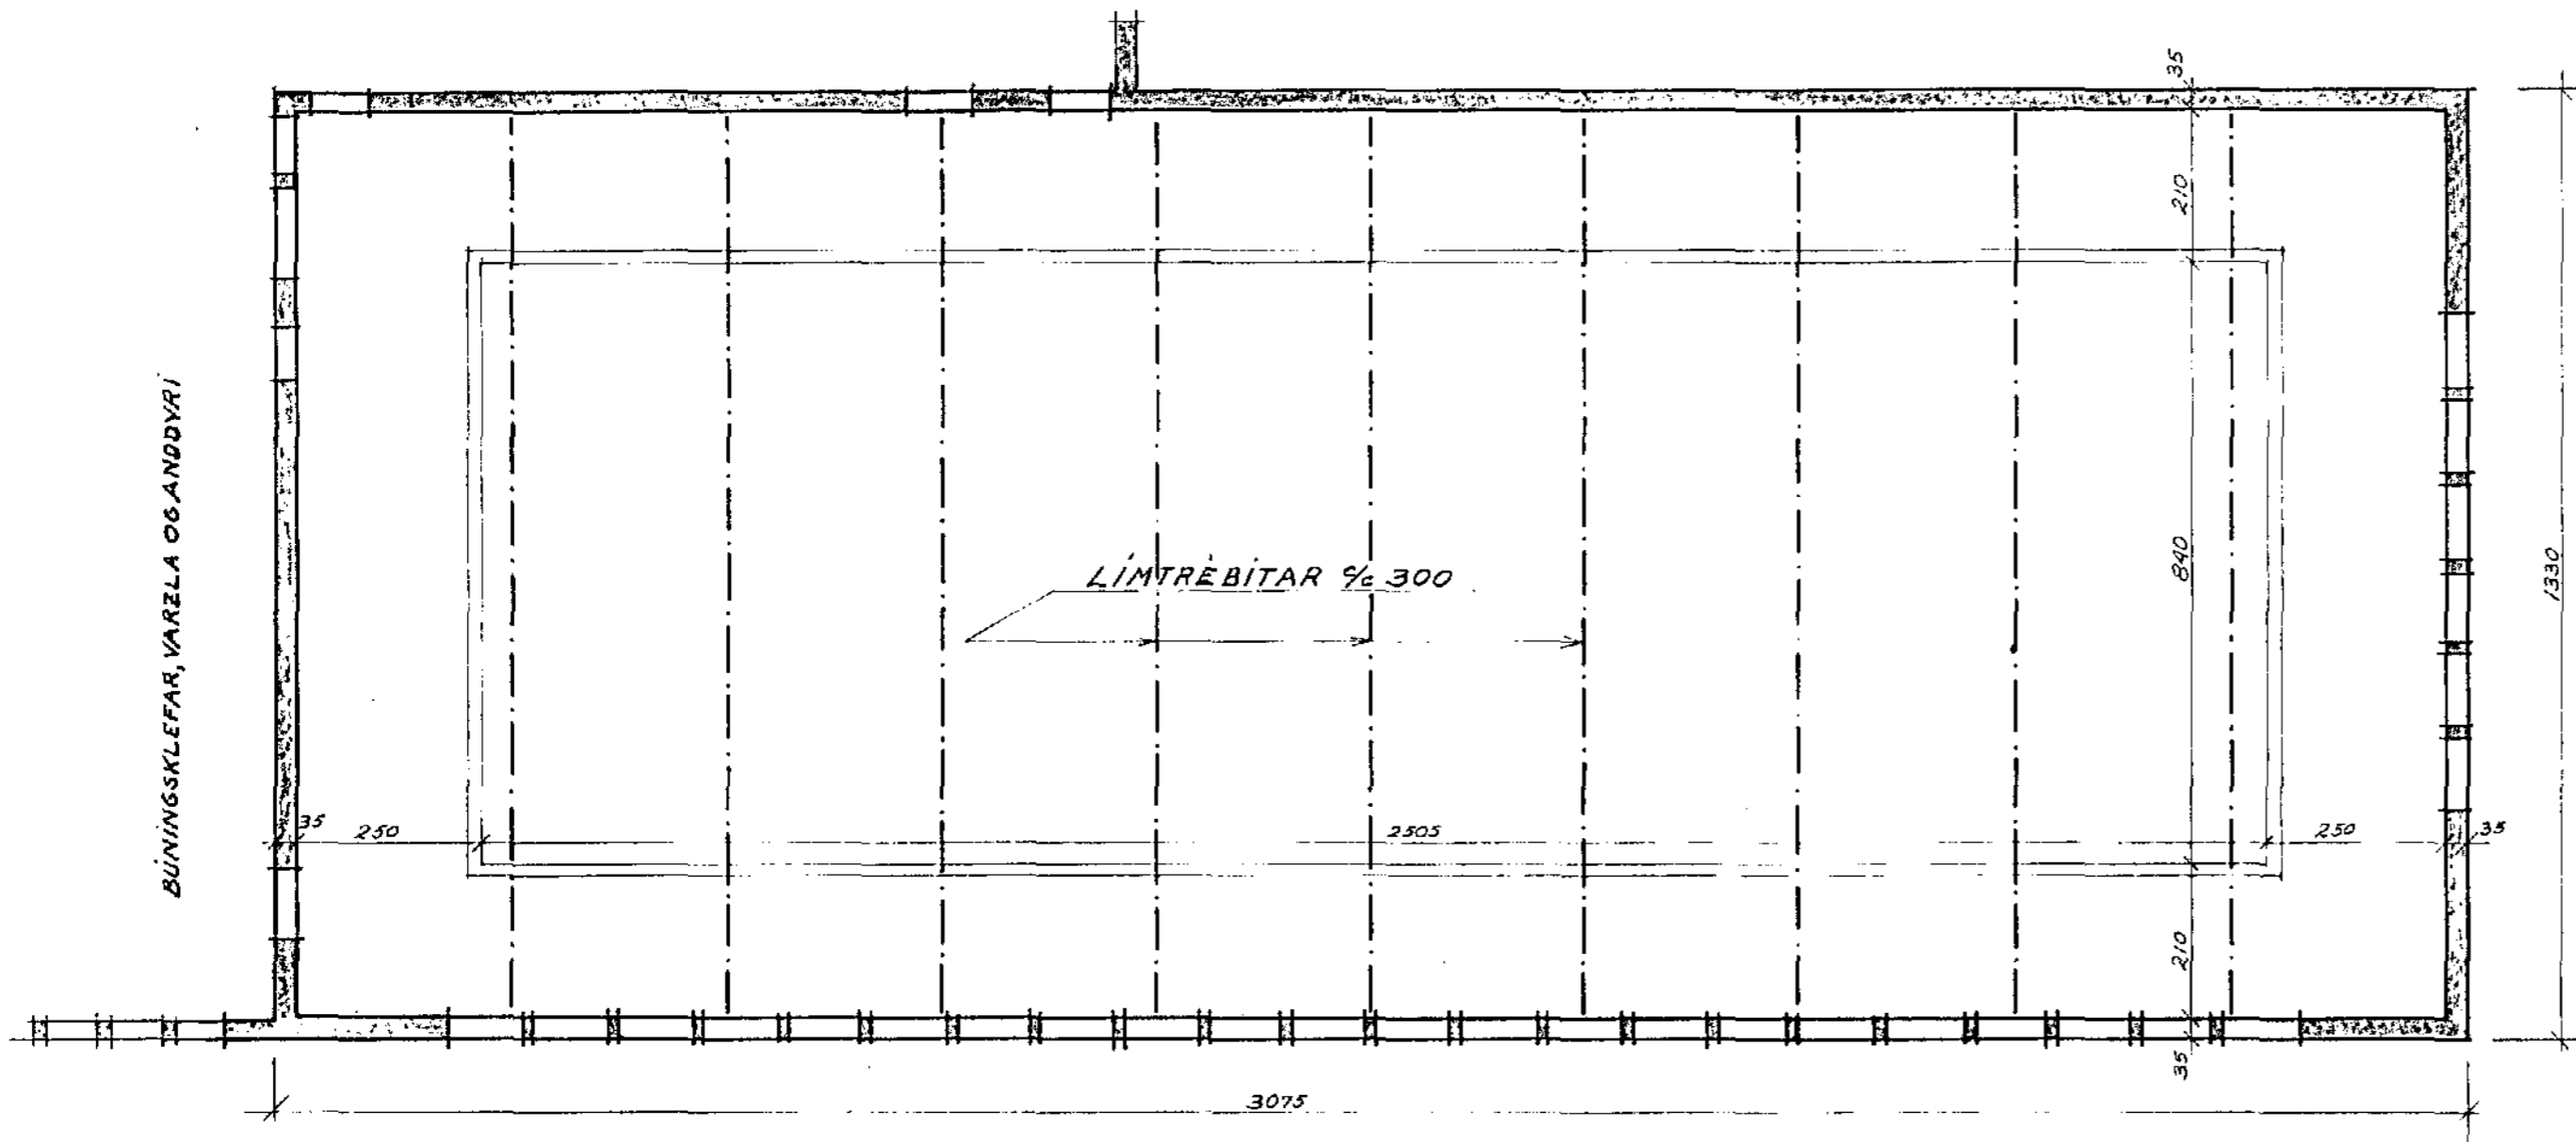


SNID FYRIR VÍÐGERÐ 1:100

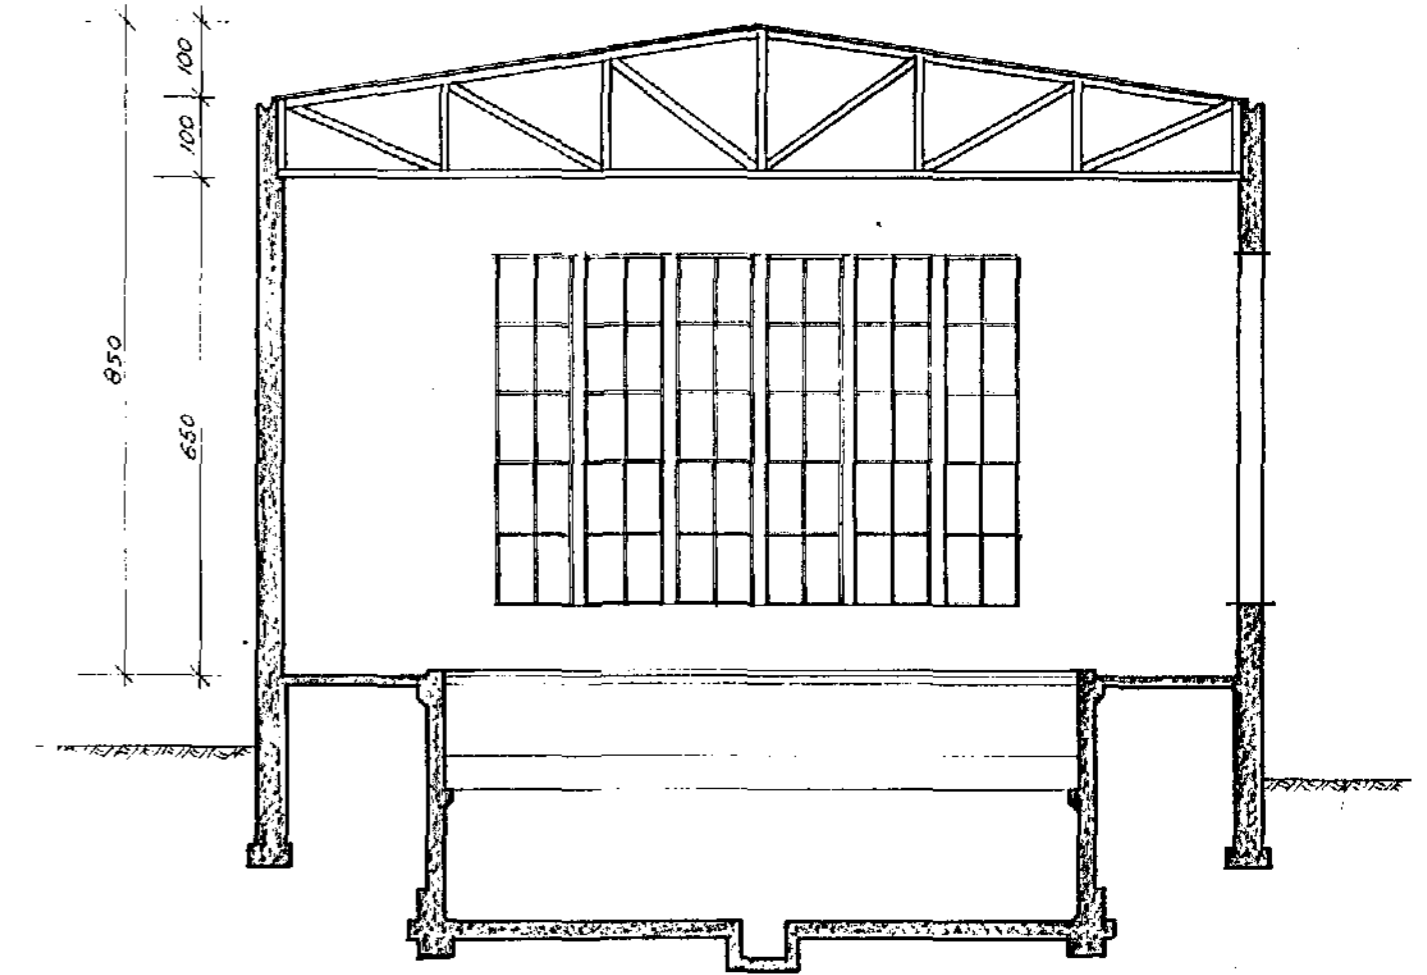


SNID EFTIR VÍÐGERÐ 1:100

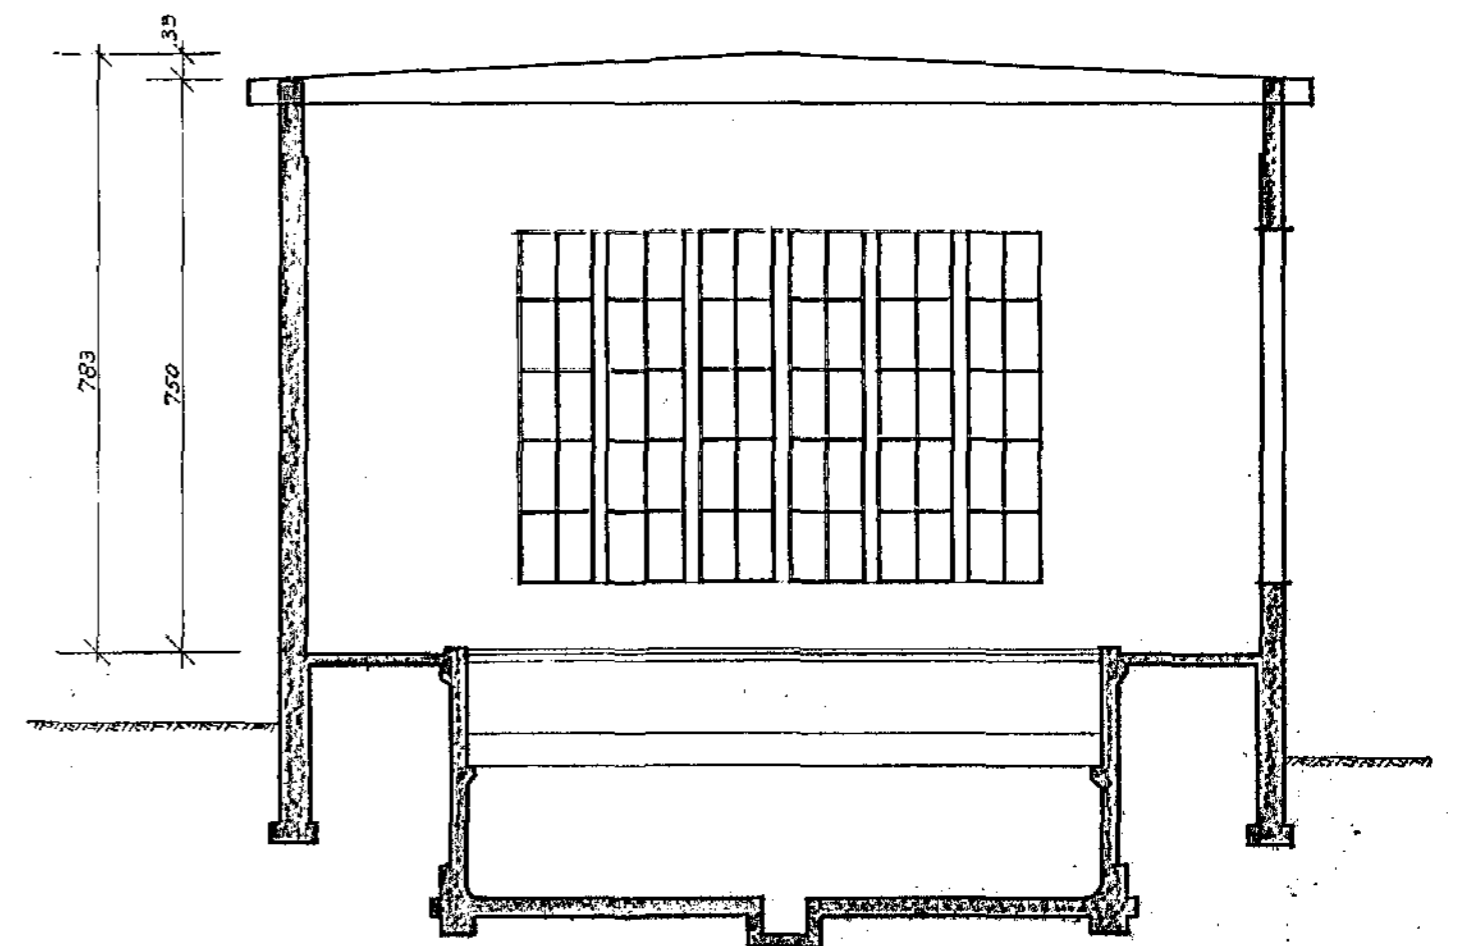


SNID Í NÝTT ÞAK 1:50

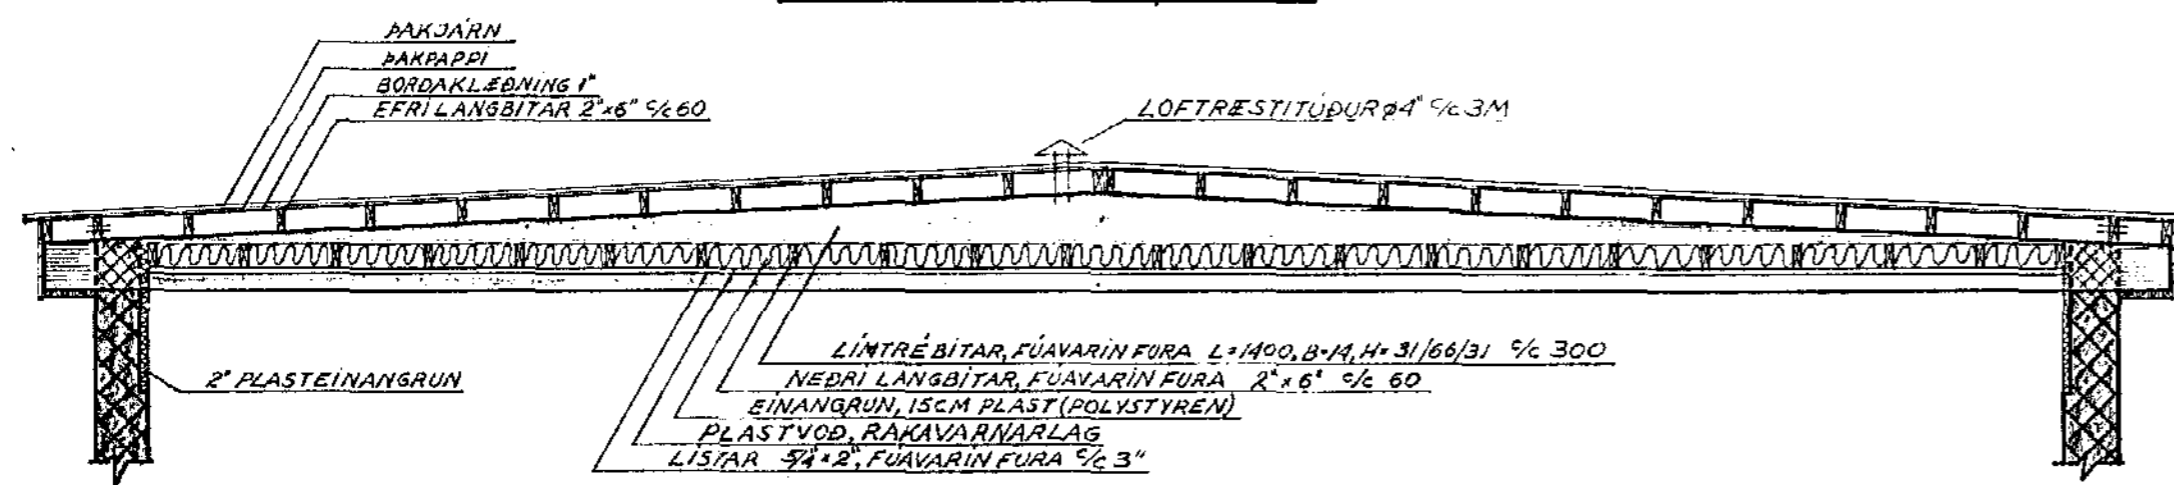

LANGSKURÐUR FYRIR VÍÐGERÐ 1:100

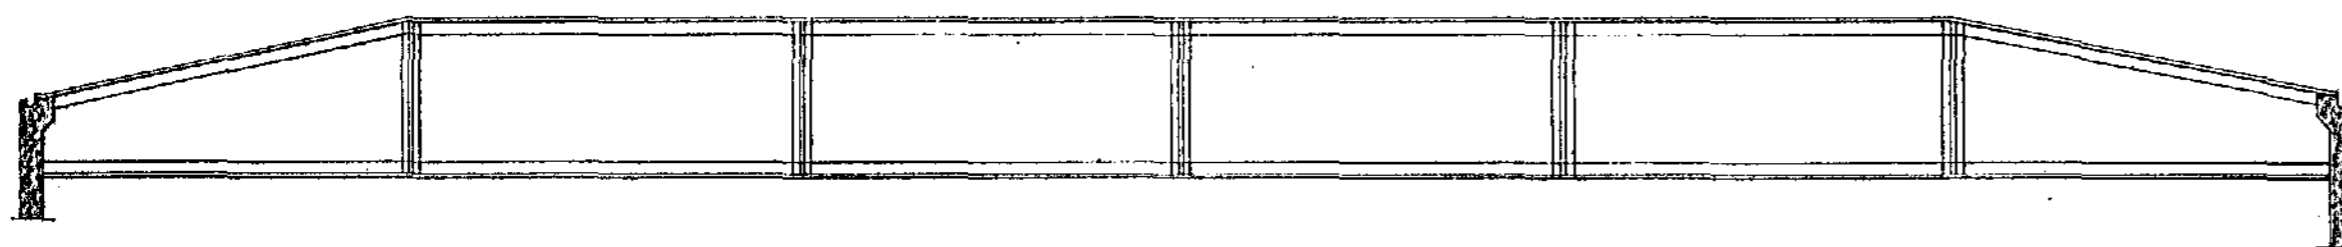

LANGSKURÐUR EFTIR VÍÐGERÐ 1:100

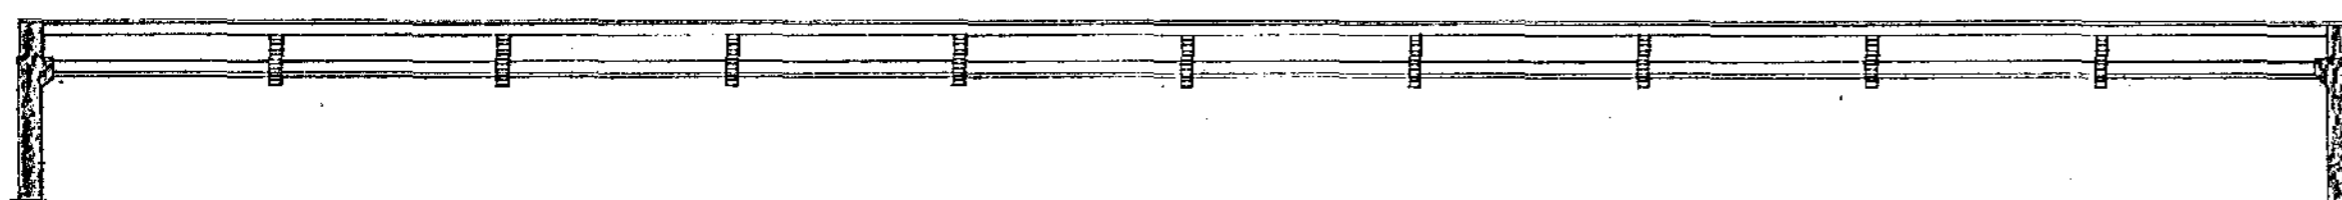

ÓNEFND MÁLERU CM

TEIKNING NR.	2	DAGS	NAFN	YFIRF
SUNDHÖLL HAFNARFJARÐAR	Mælt:			
	Hannað:	Jón Þ. Halldórsson		
	Teiknað:	Jón Þ. Halldórsson		
NÝTT ÞAK YFIR LAUGARSAL. OG SNID FYRIR OG EFTIR BREYTINGU (VÍÐGERÐ).	GRUNNMYND			Mællkv 1:50 1:100
BÆJARVERKFRÆÐINGURINN Í HAFNARFIRÐI				Samb