

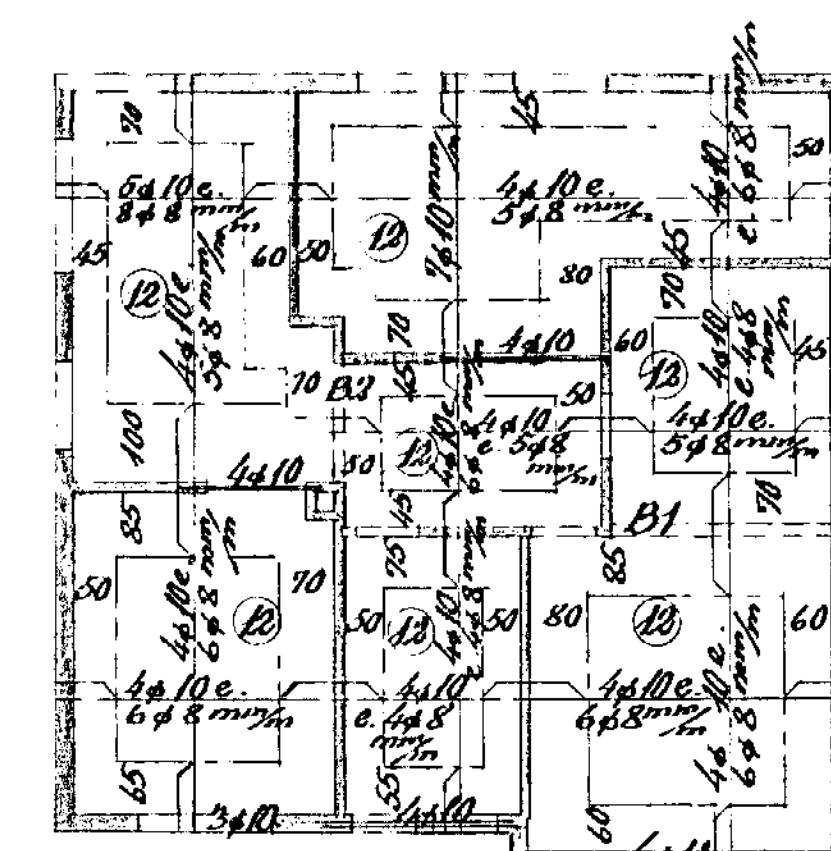
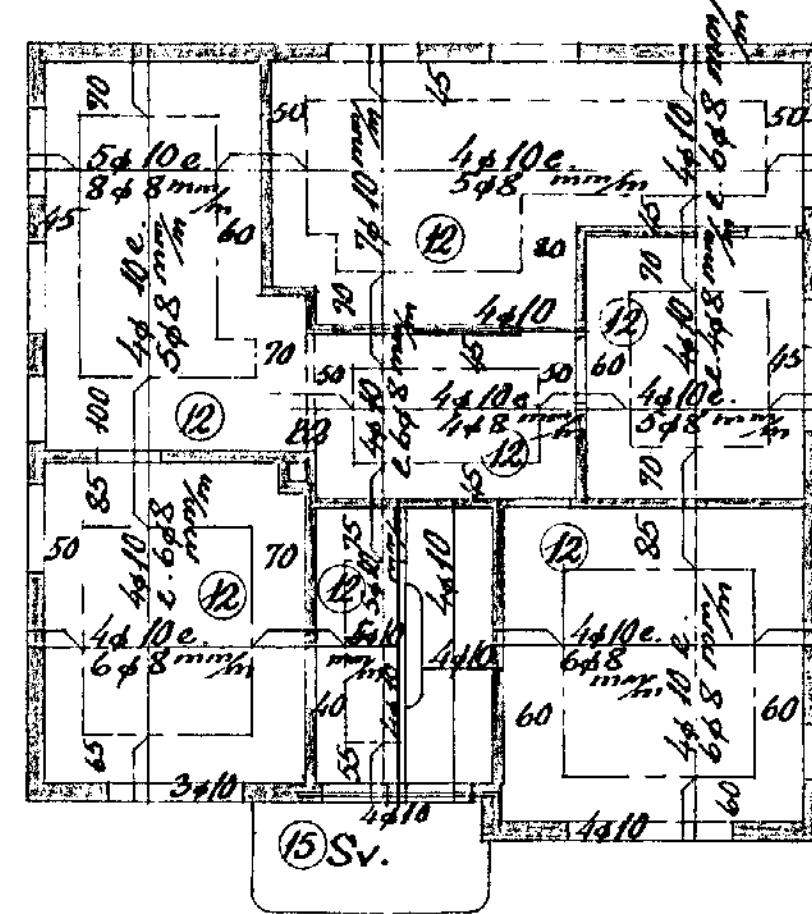
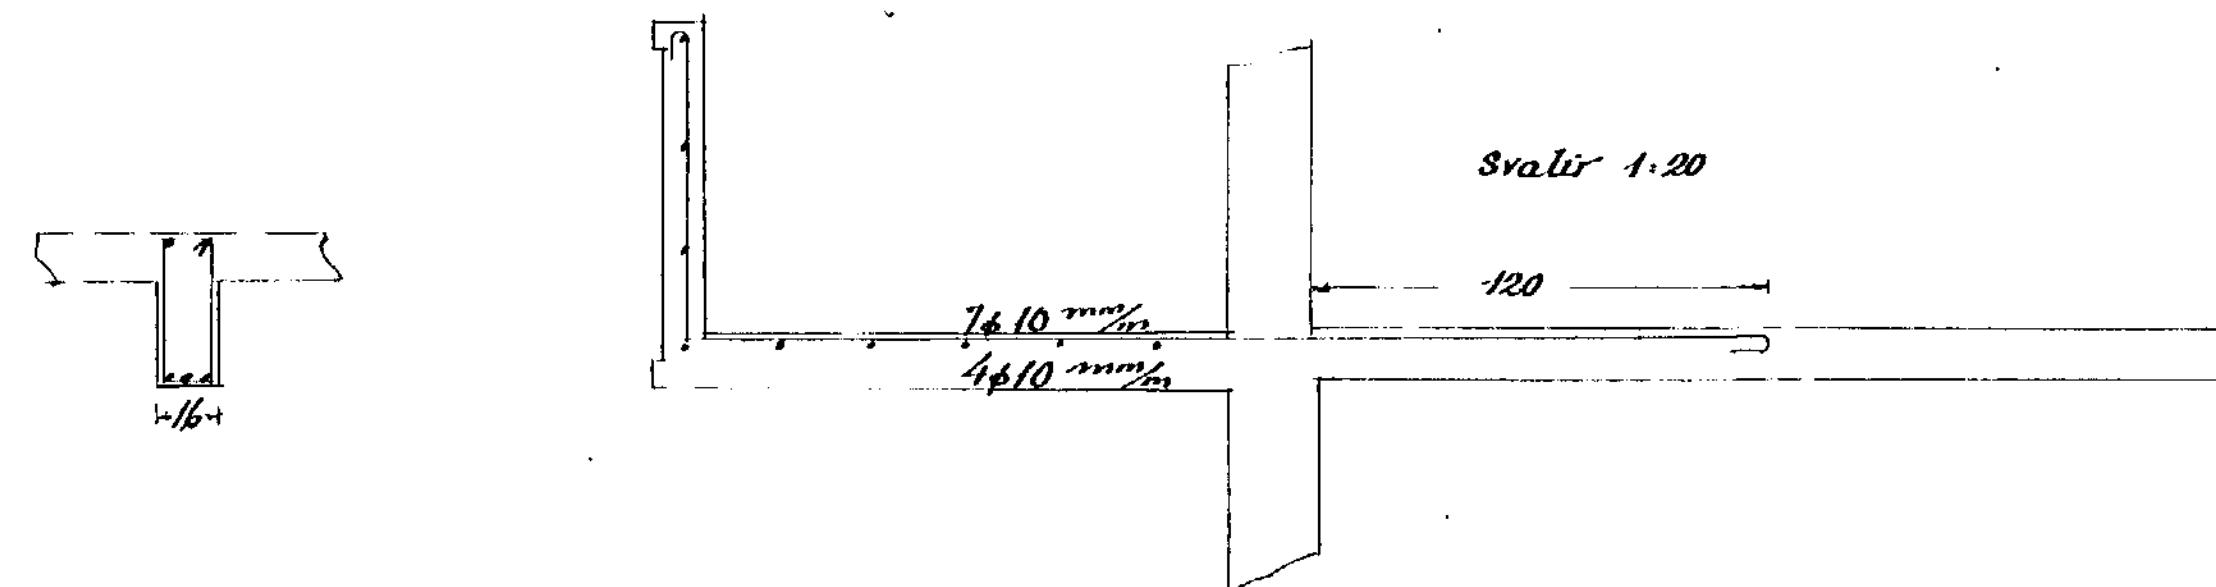


Hús við Herjólfsgölu nr. 22

Tárnbert steinsteypa

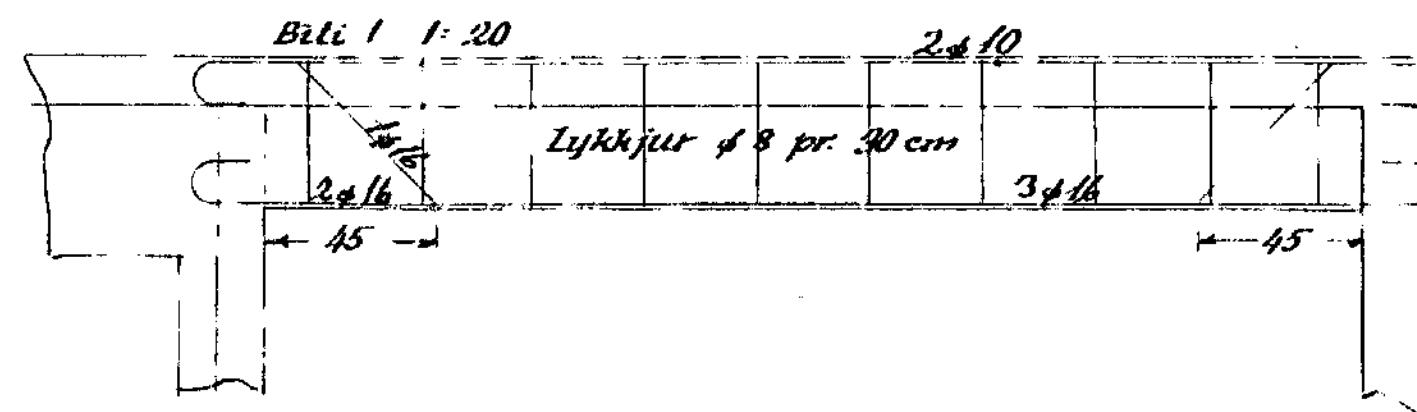

Loft yfir 2. hæð 1:100

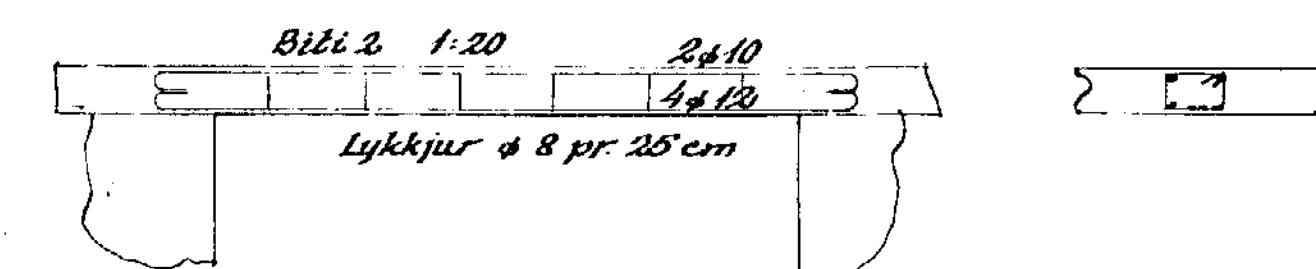

Blöndun steypu 1:2:3

Yfir dyr og glugga koma 2x10, nema annað sé teknit fram  
Platubryktur 1 ○

Hafnarfjörður 1. ág. 1955

Sig. f. Ólafsson