
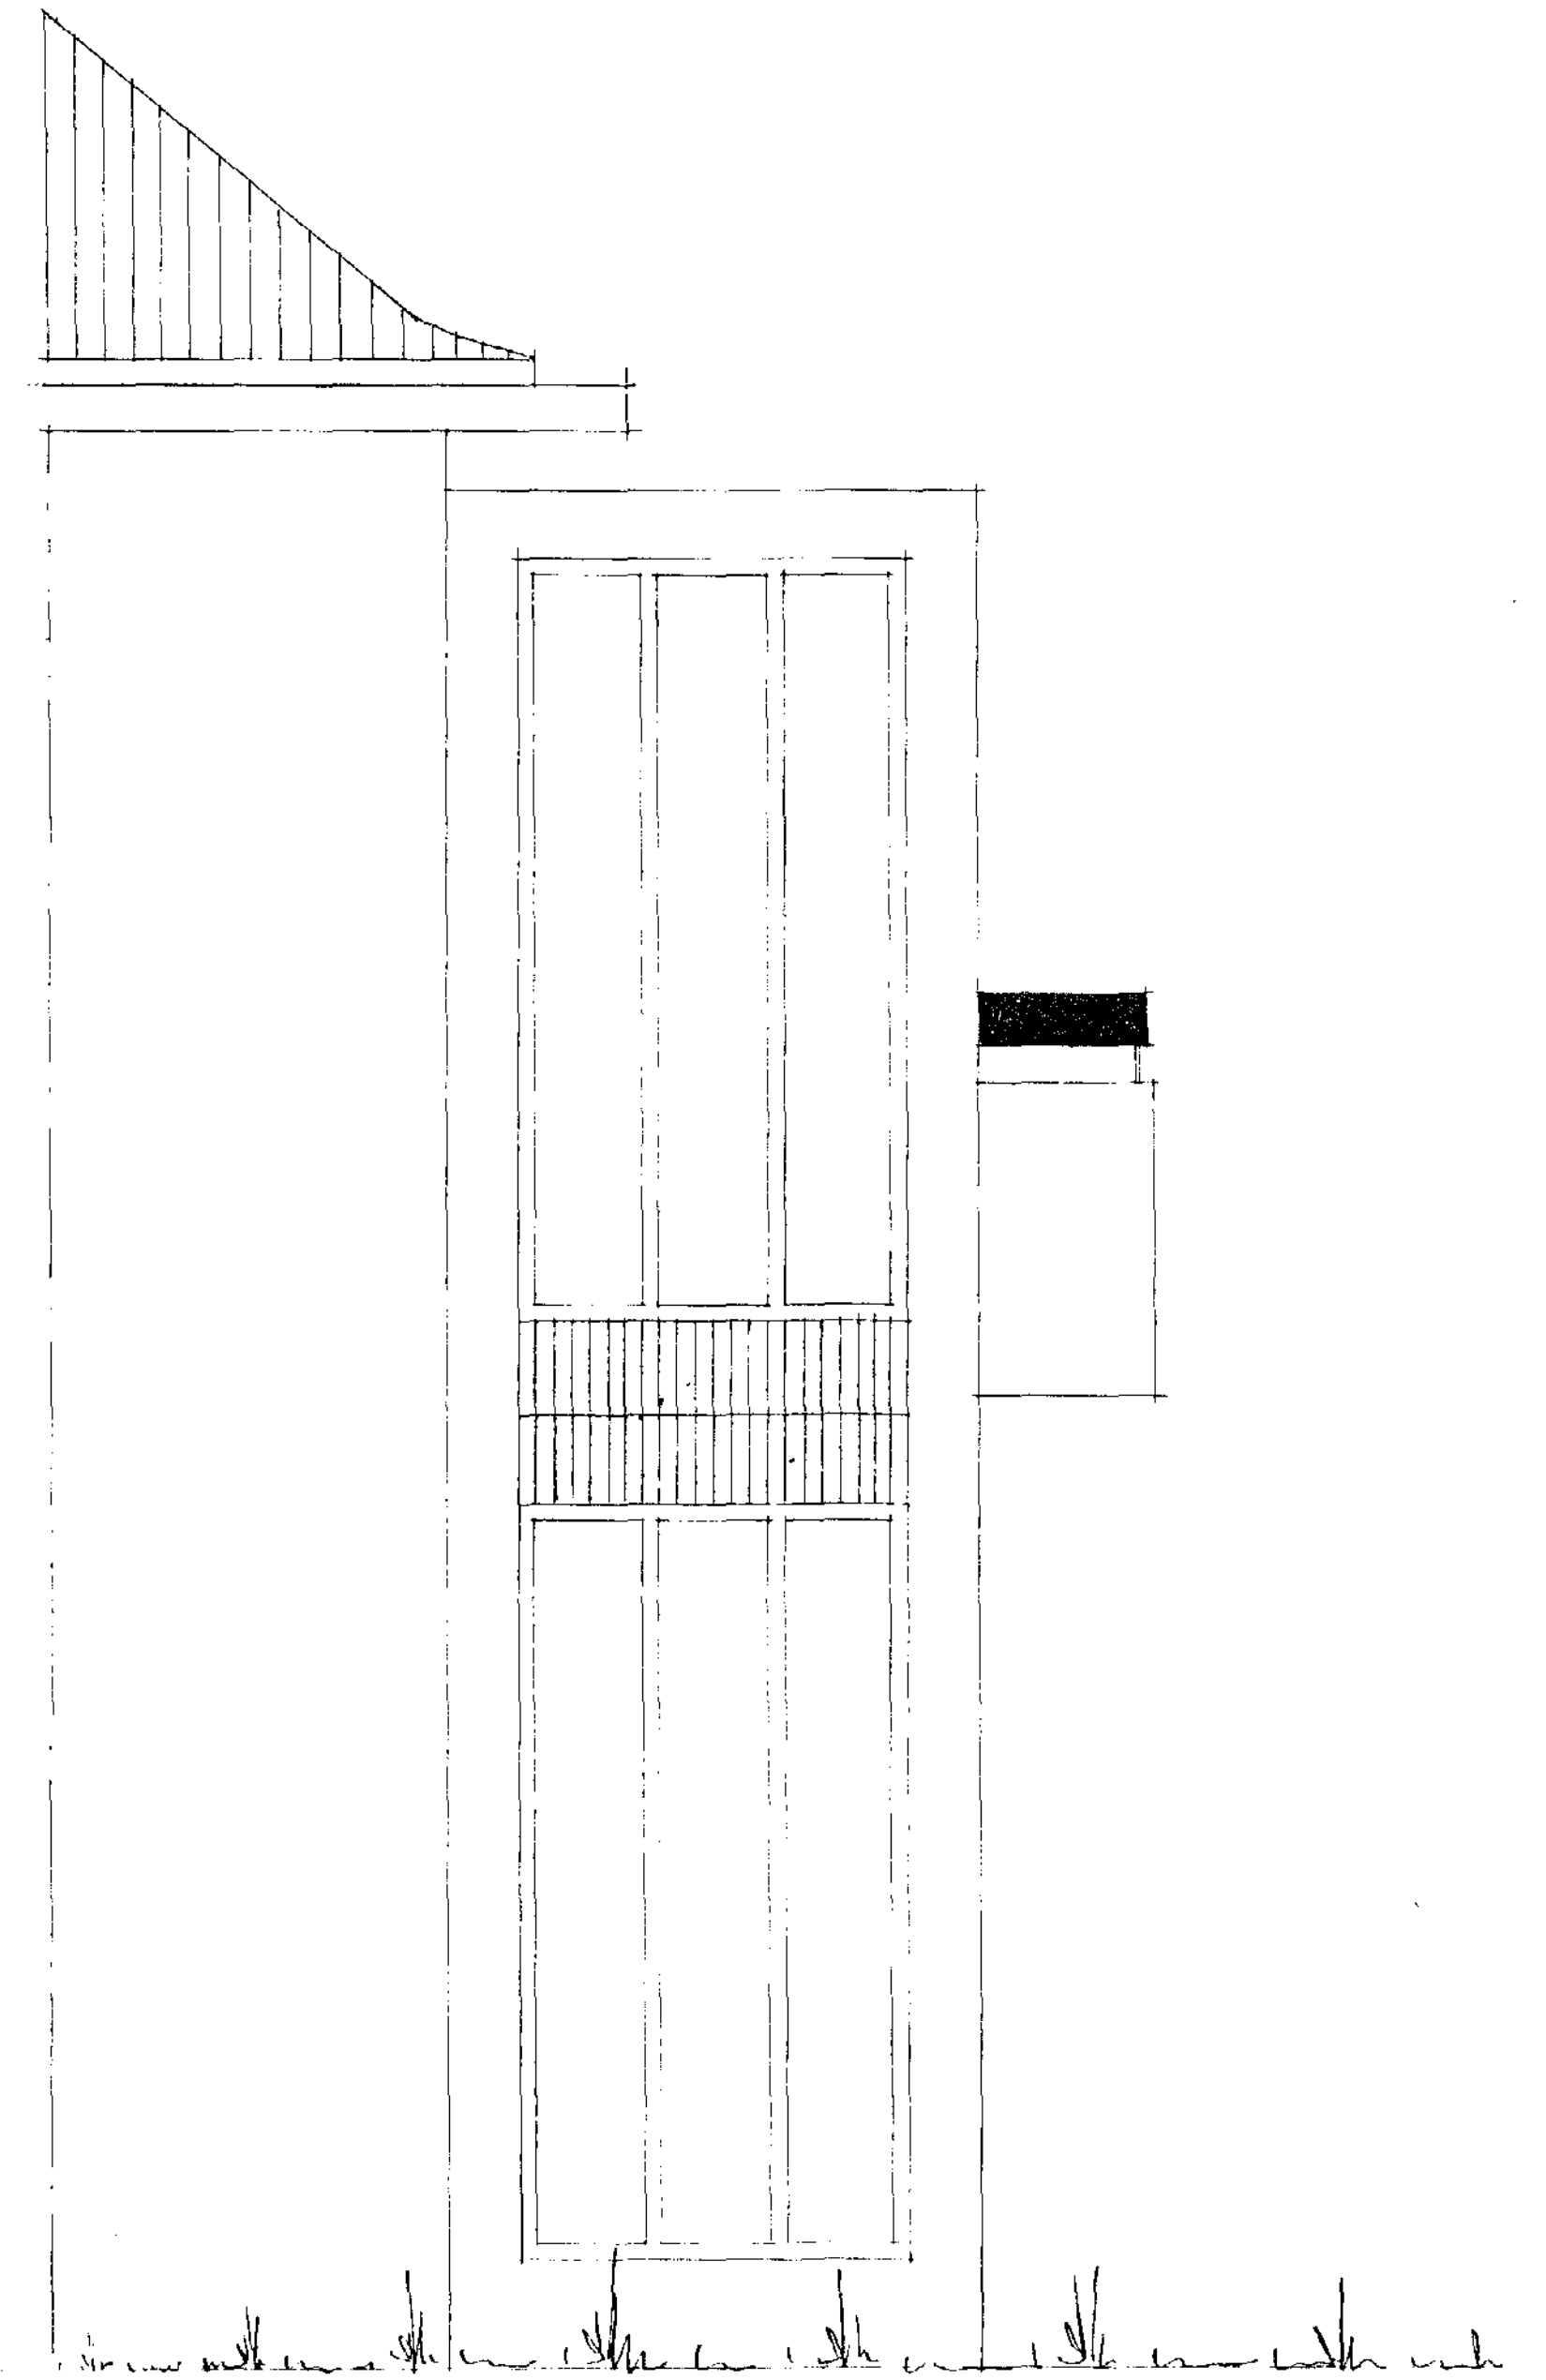



Samþykkt á fundi bygginga-
nefndar þ. 24. 6. 1970

BYGGINGAFULLTRÚINN
I HAFNARFIRÐI

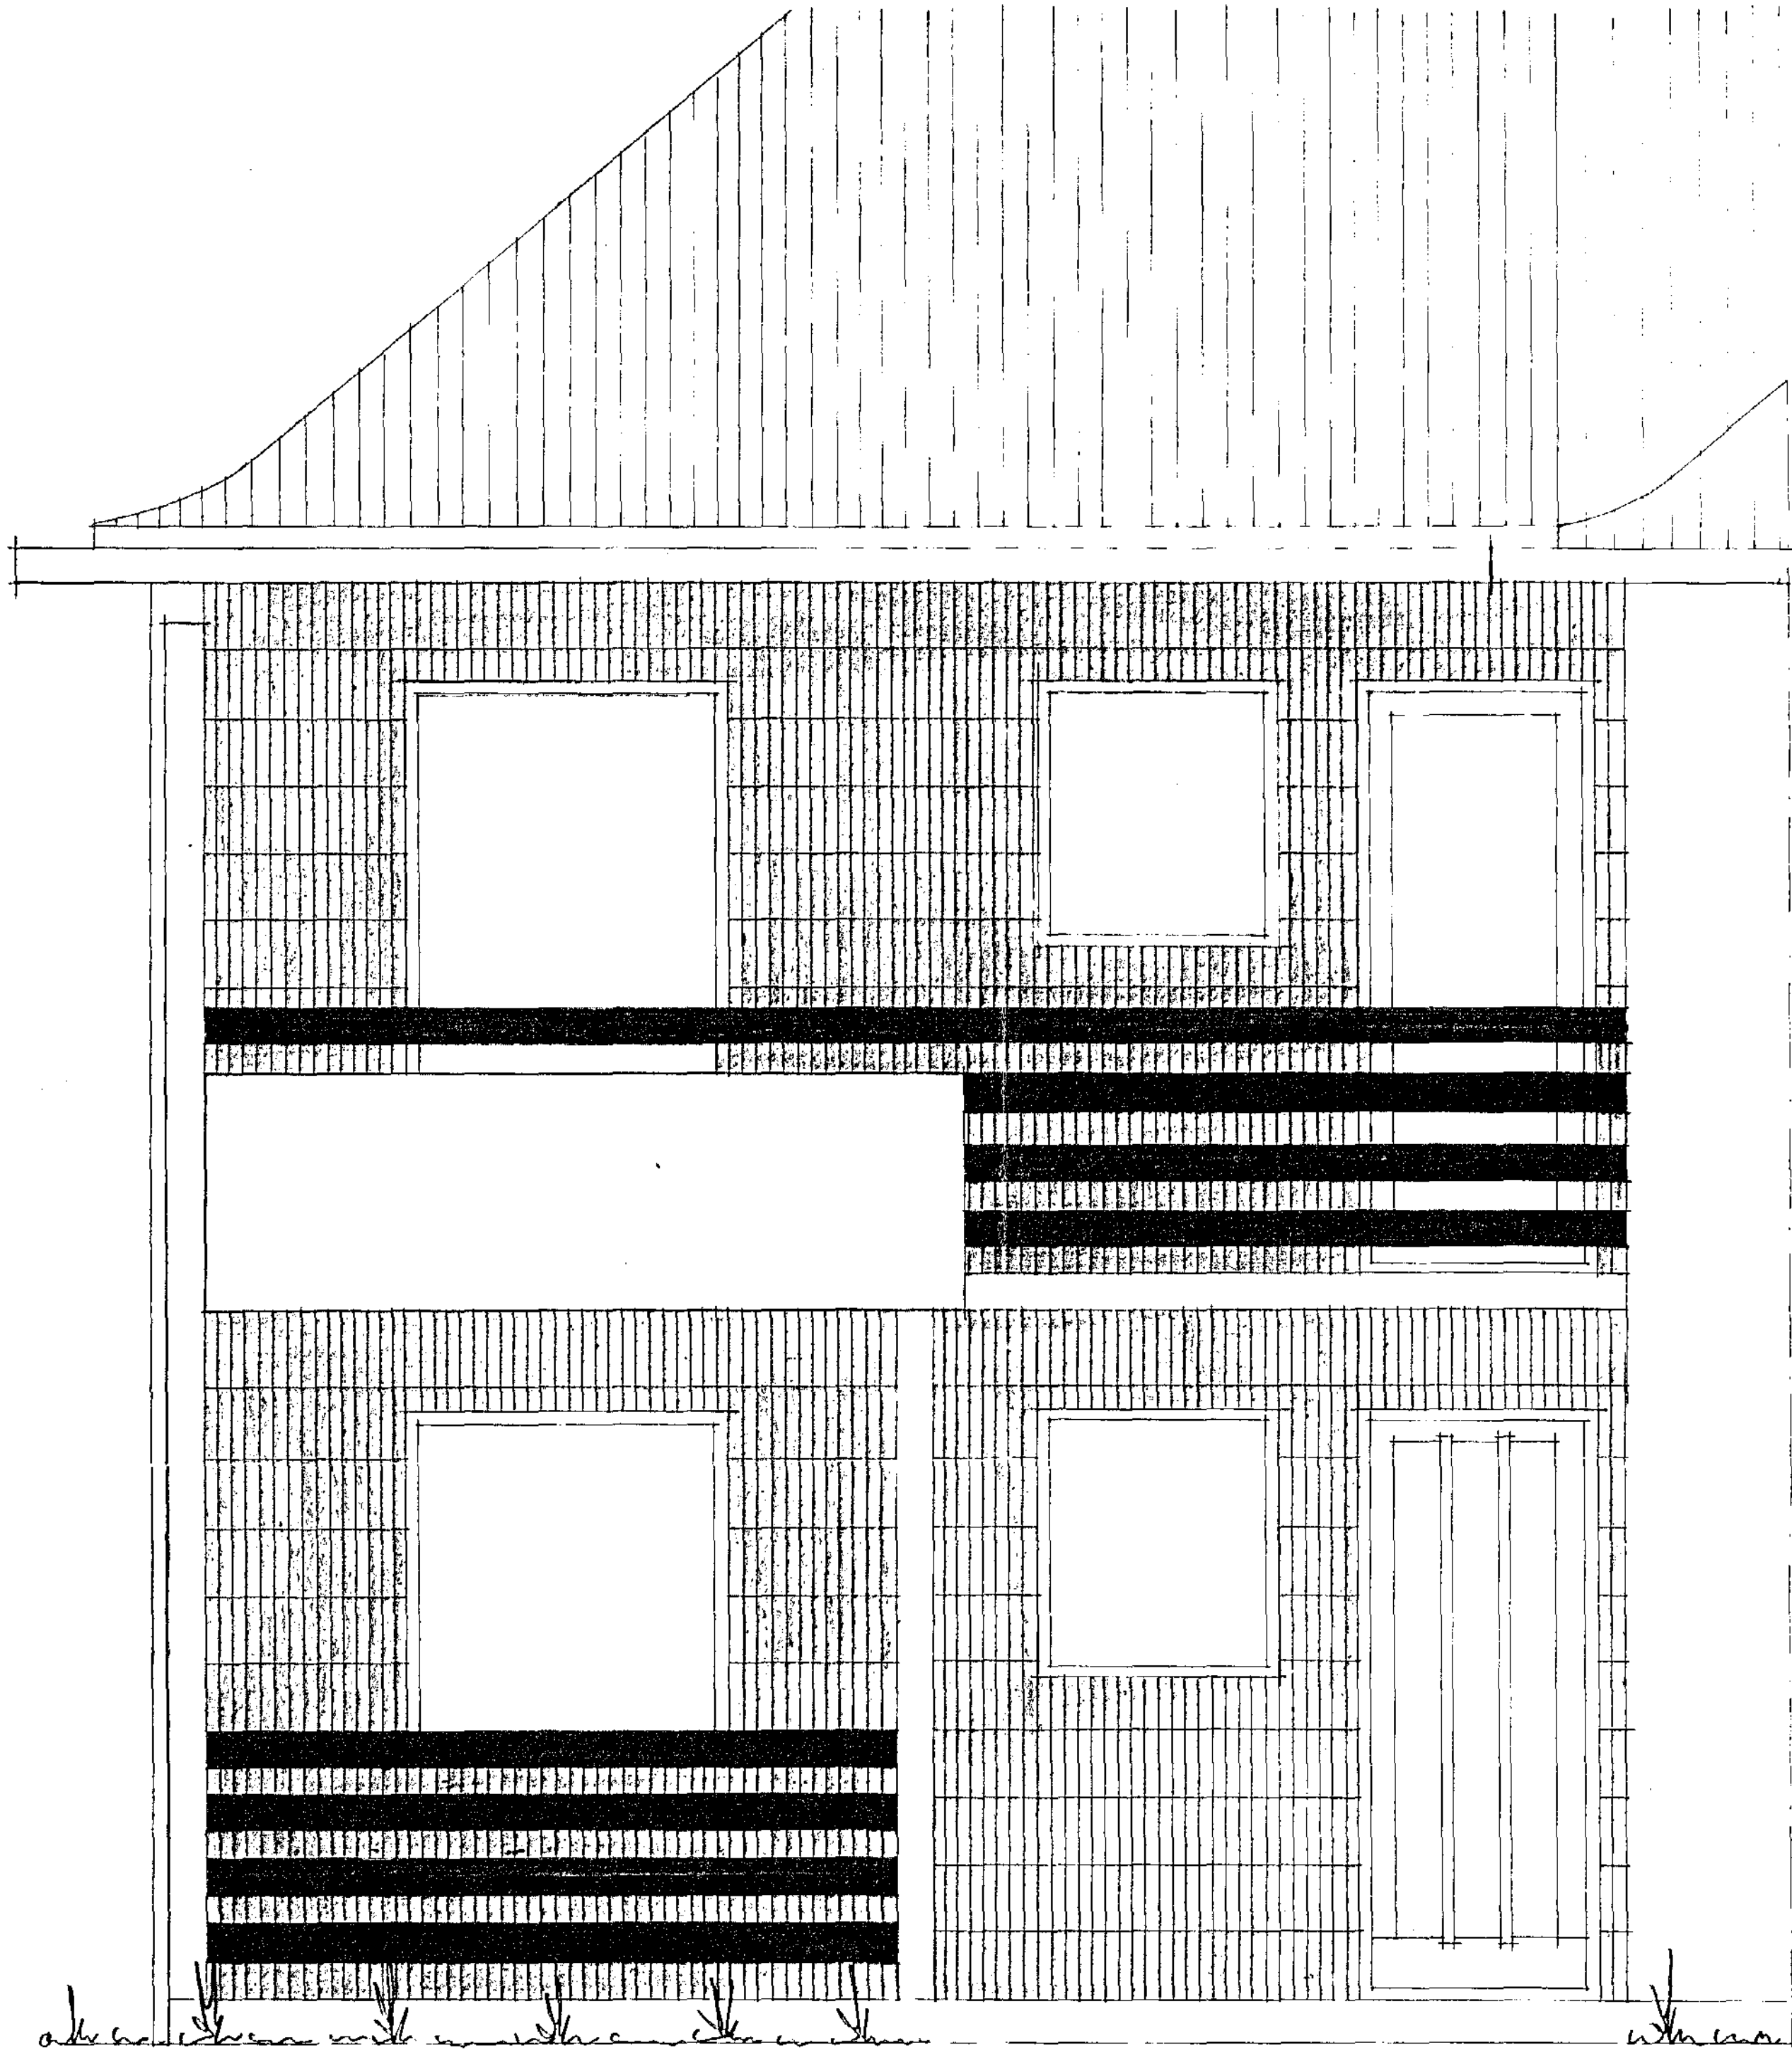

4111 A4 41110100070

A4 32ANGA 111

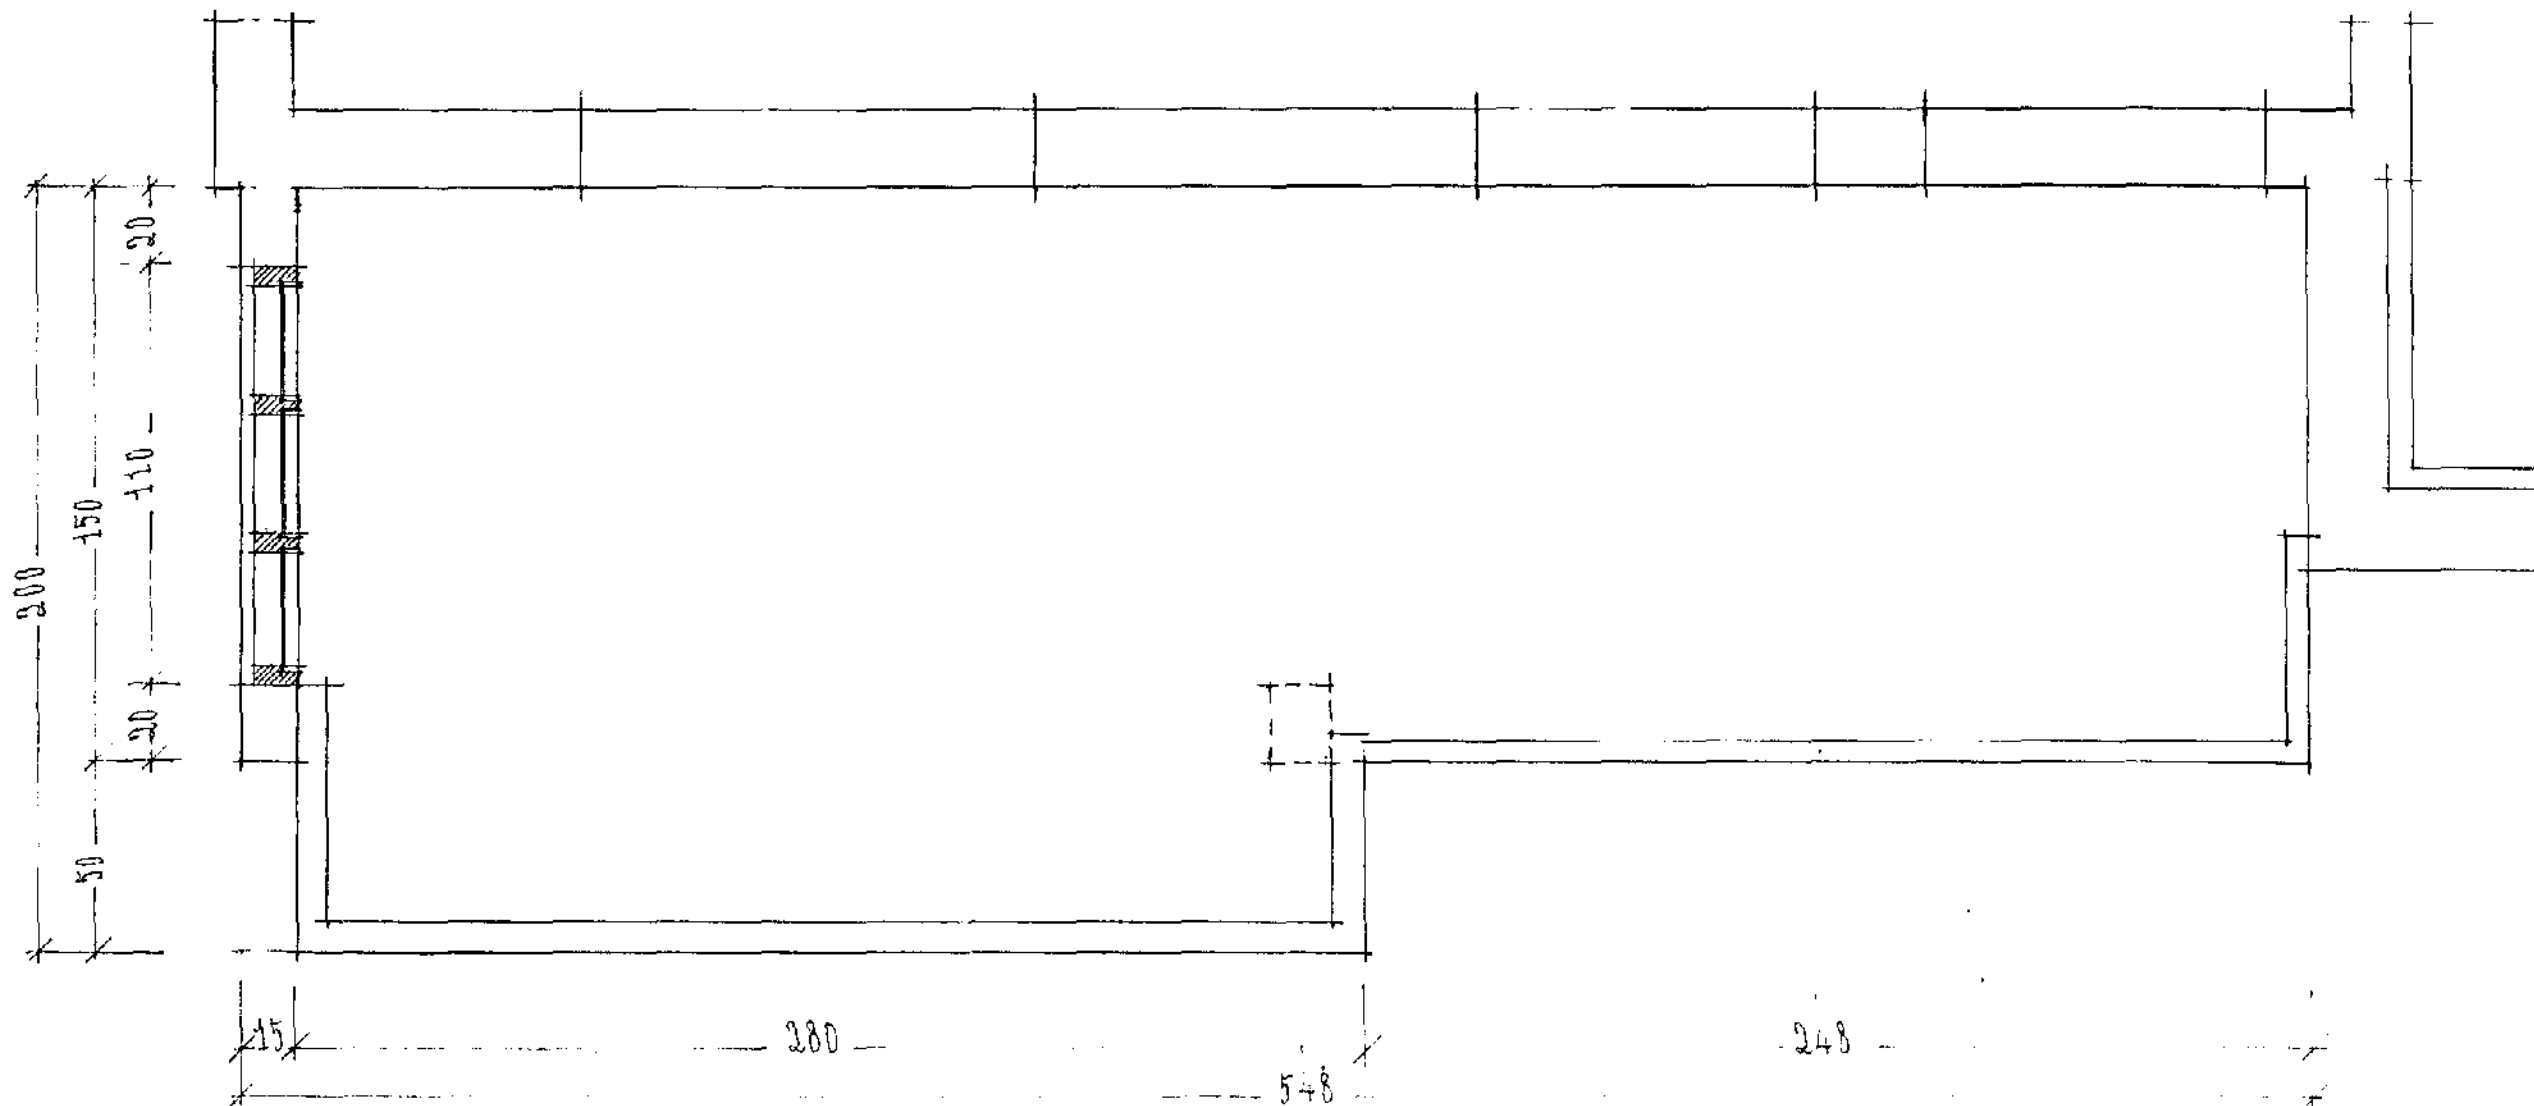

REYKJAVÍK 1. MAÍ 1970
Sigrún Þorvaldsdóttir