


Hús Jóhanns Björnssonar við Herjólfsgötu 28


Járnhent steinsteypa

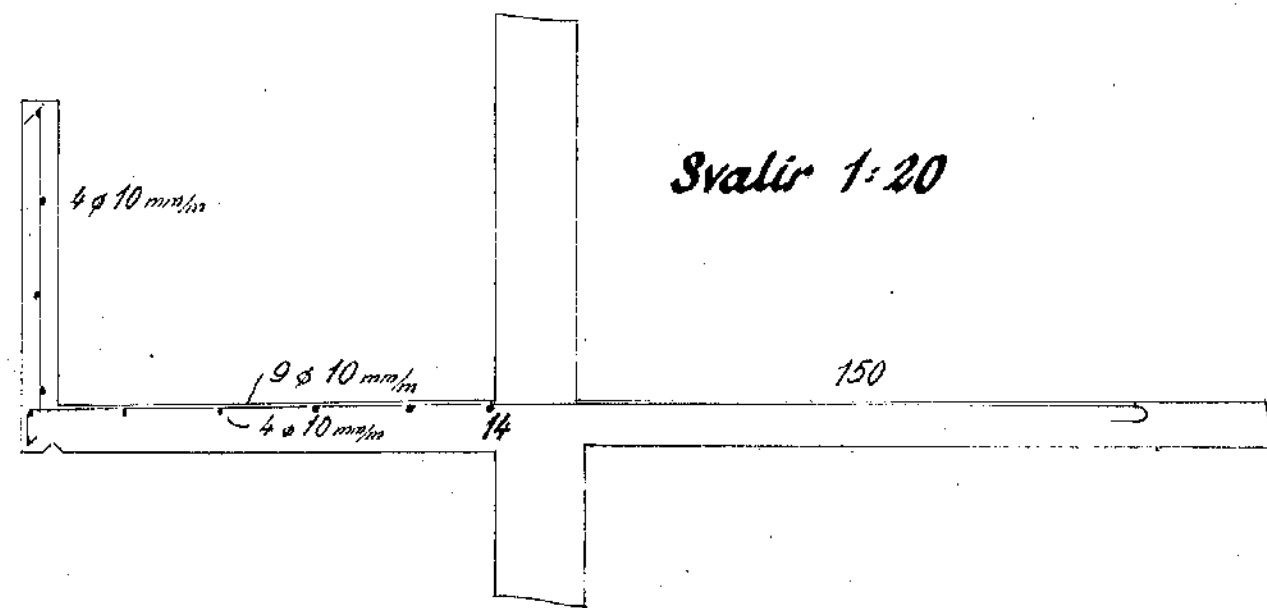


Svalir 1:20

Blöndun steypu 1:2:3


Yfir dyr og glugga korni 4 ϕ 10 mm

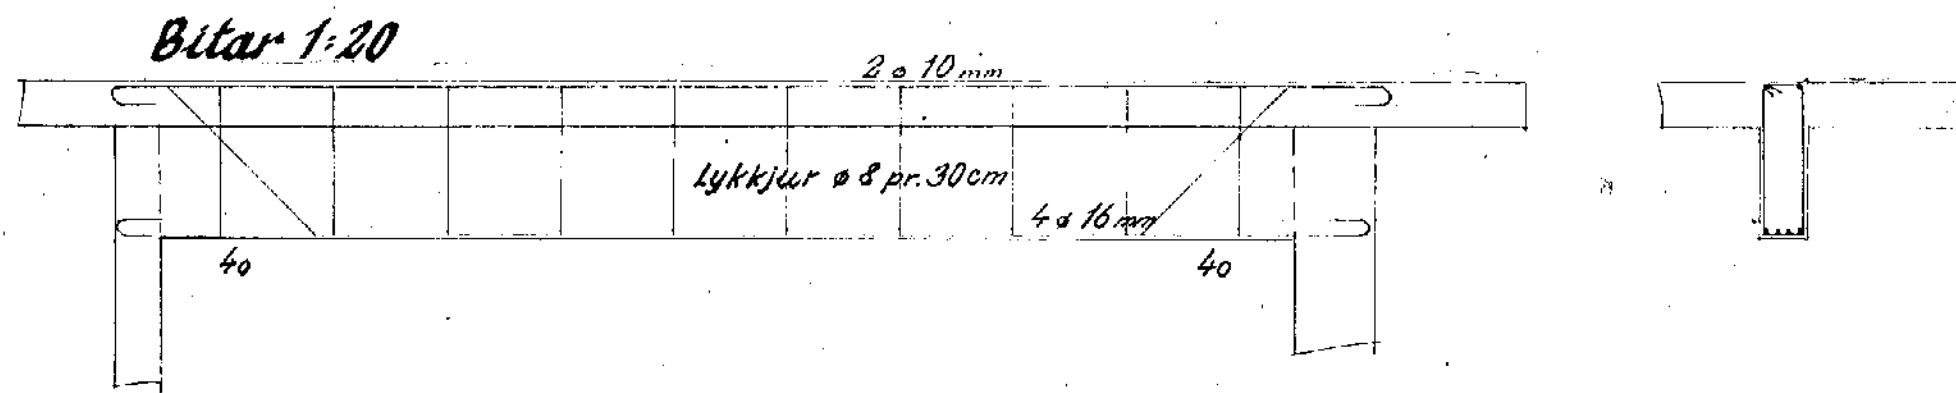


Bitar 1:20

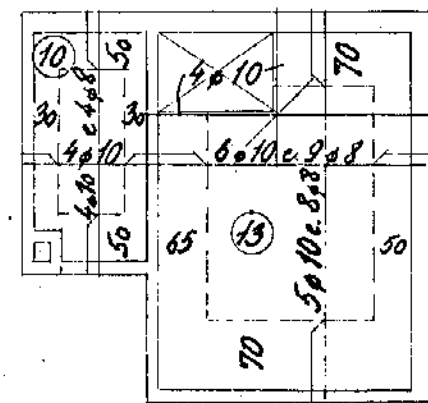

Loft yfir kjallara

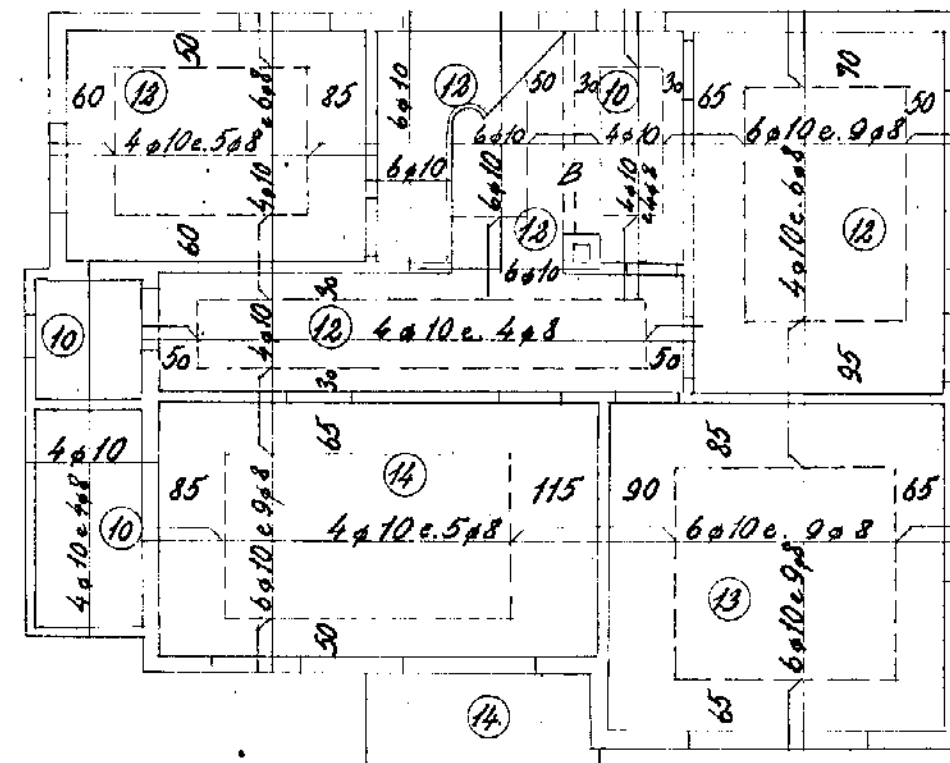

Loft yfir 1. hæð

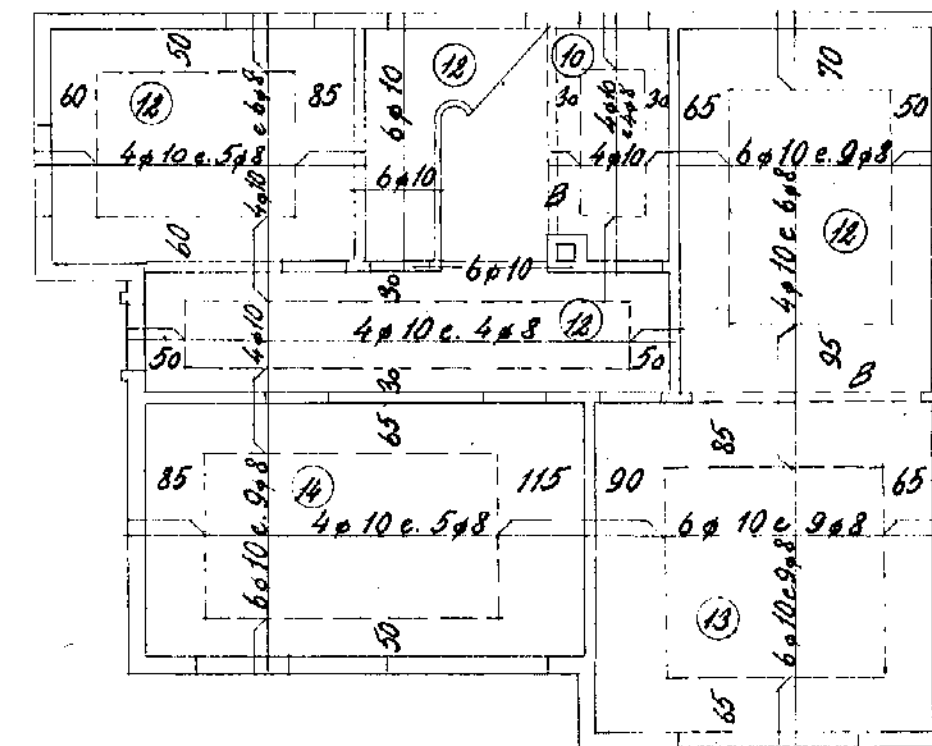

Loft yfir 2. hæð

Hafnarfirði í nóv. '51.
Sig. J. Ólafsson