


Húsvella nr. 2150 Teikning nr. 1659  
 Samþykkt þ. 4/8 1976  
 f.h. RÆFVEITU HAFNARFJARDAR  
*Jens Guðsson*  
 Eftirlitsmaður rafhlagna

Innlök samþykkt 2017 1976  
 f.h. RÆFVEITU HAFNARFJARDAR  
*Haraldur Summárson*

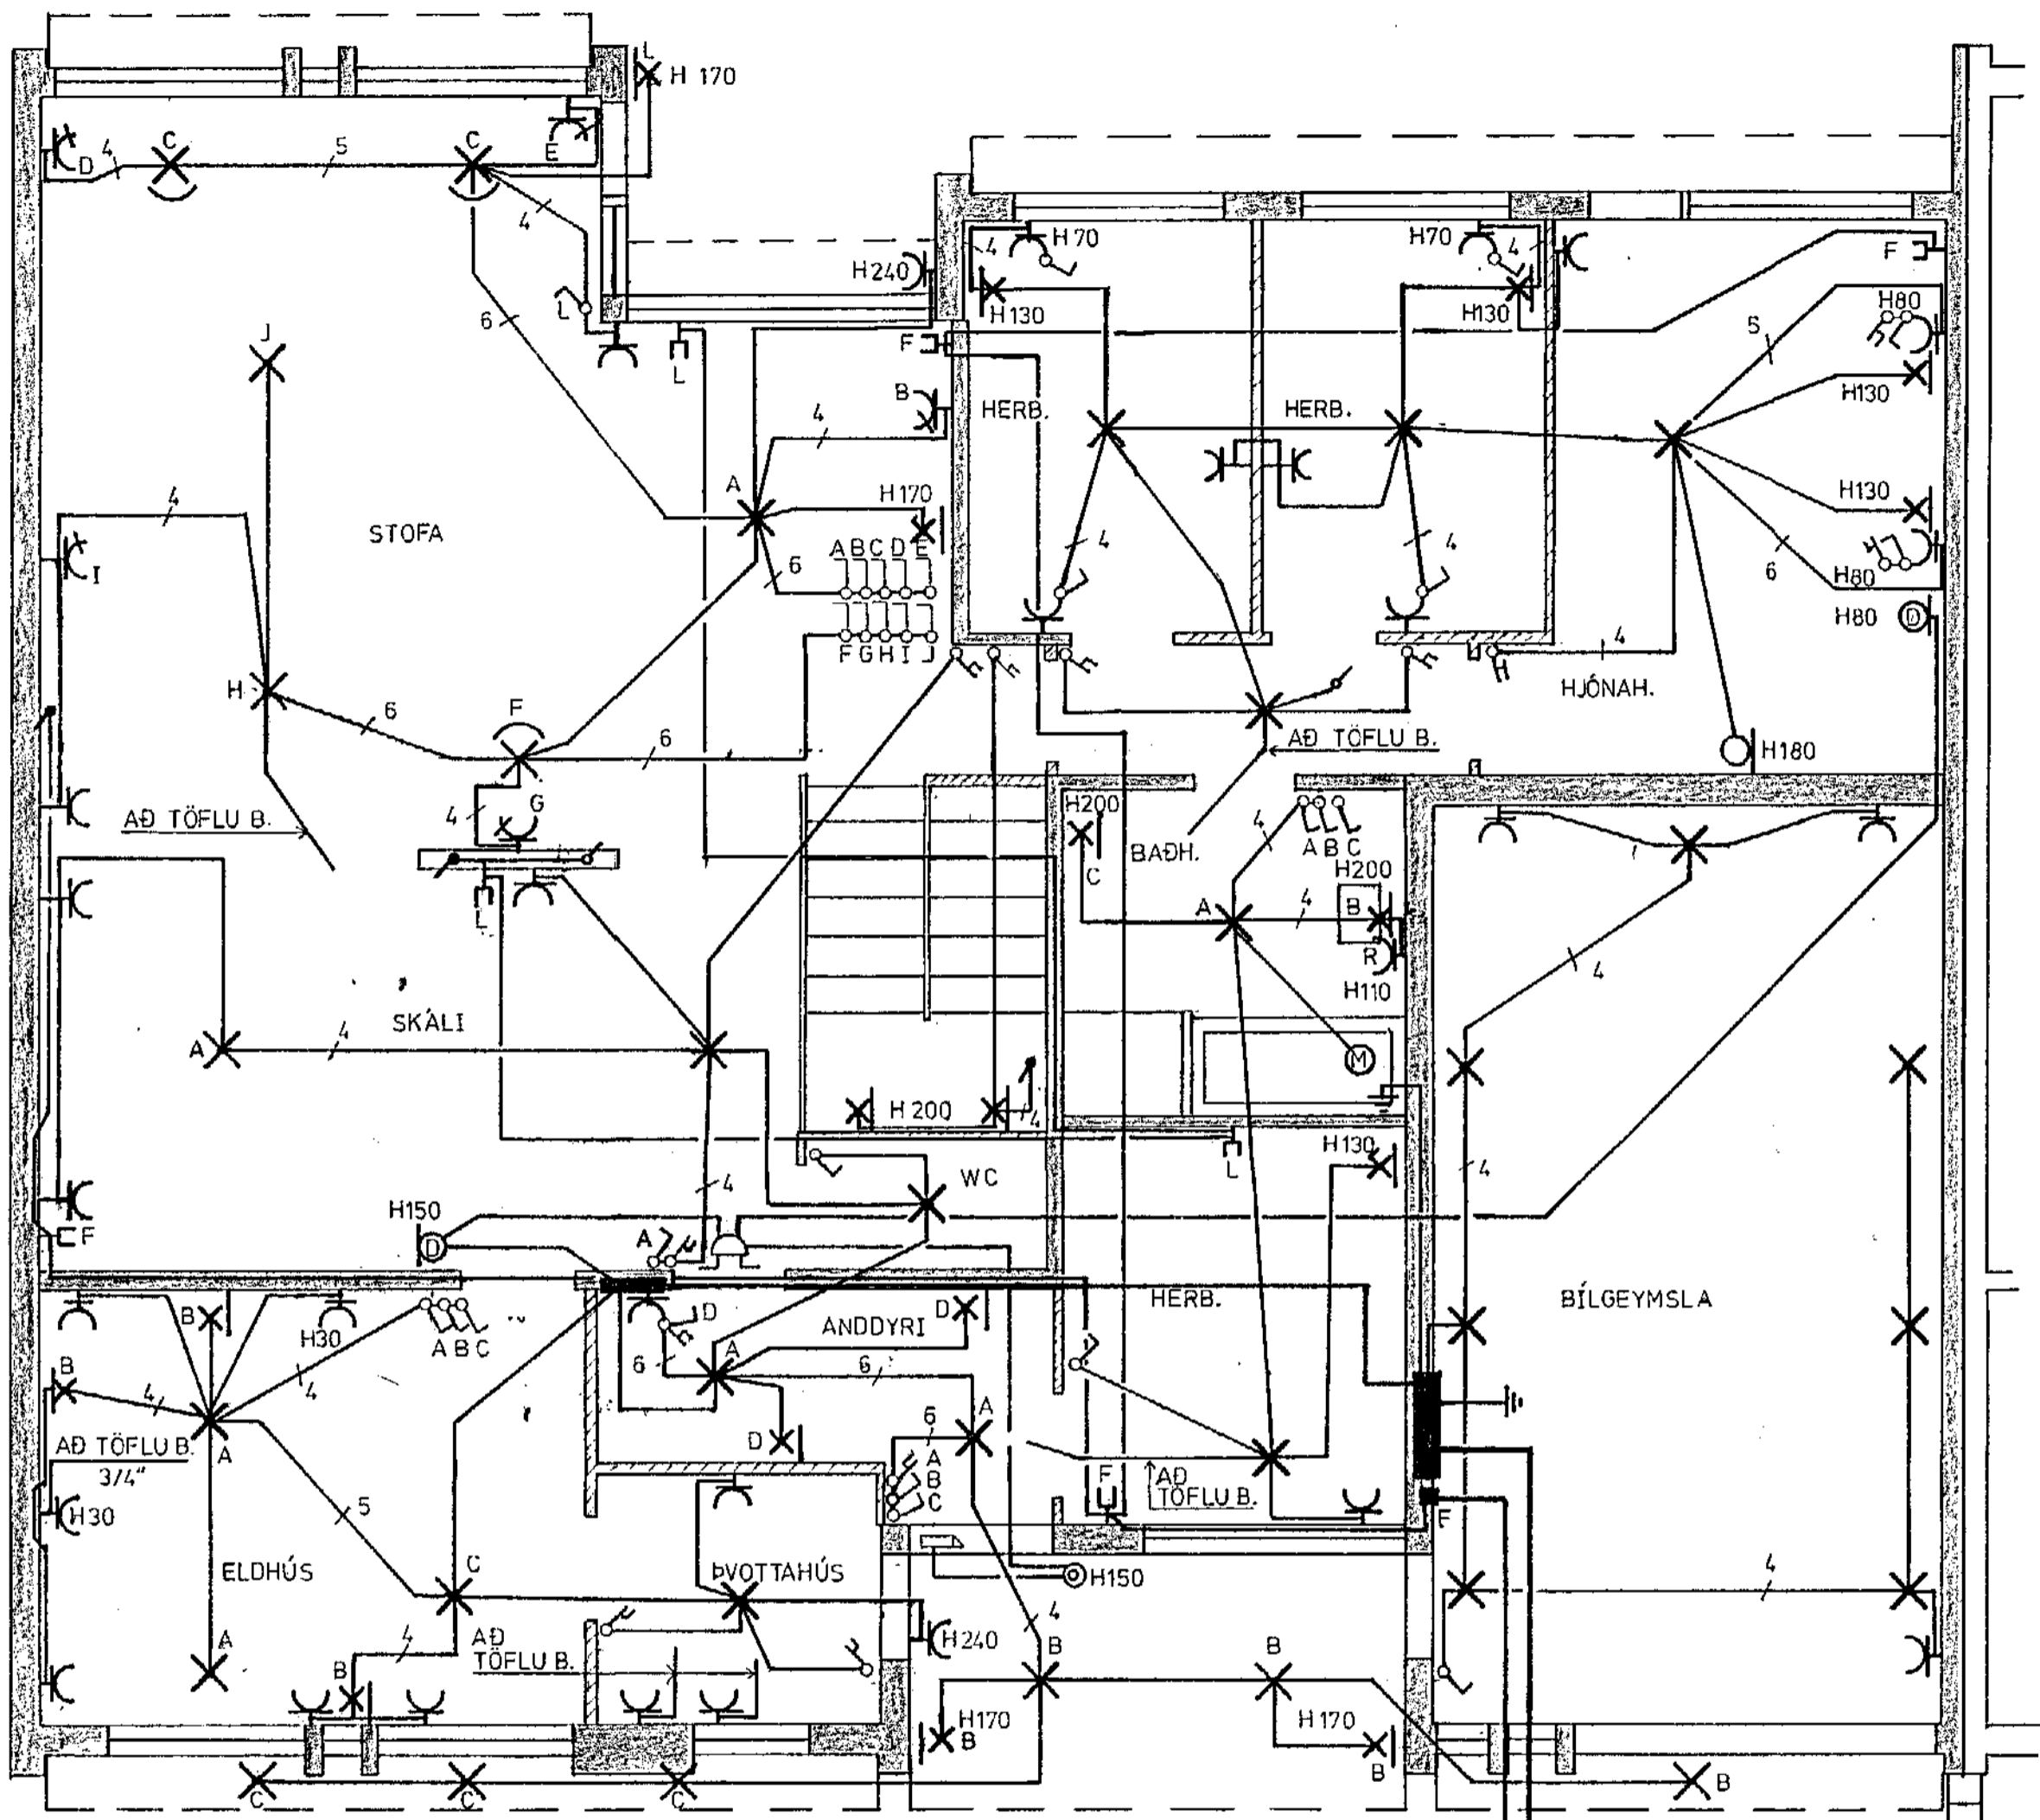


- SKÝRINGAR:
- HÆÐ TENGLA Í ELDHÚSI 105
  - PVOTTAHÚSI 110
  - BÍLGEYMSLU 110
  - VEGGLJÓSA Í ELDHÚSI 150
  - ANDDYRI 190
  - ROFA OG TENGLA VIÐ ROFA 110
  - ANNARA TENGLA 20
  - MÁLSTRAUMUR ROFA OG TENGLA 10 A 20
- ÖLL RÖR 5/8" OG VÍR 15g  
 ÖLL MÁL ERU GEFIN Í CM  
 FRÁ FULLFRÁGENGNU GÖLFI.  
 JARÐTENGING SKAL TEKIN FRÁ  
 VATNSINN TAKI, HJÆTAVEITUINN TAKI OG  
 JÄRNABYNDINGU Í SÖKKLI.

NEMA ANNARS  
 SÉ GETIÐ.

TAFLA B

- 10A 5/8" 3, 15g X X STOFA.
- 10A 5/8" 3, 15g X X SKÁLI, WC, ANDDYRI.
- 10A 5/8" 3, 15g X X ELDHÚS, PVOTTAHÚS.
- 10A 5/8" 3, 15g X X HJÓNAH. GANGUR, HERBERGI, SUÐUR.
- 10A 5/8" 3, 15g X X BAÐHERBERGI, HERBERGI NORDUR.
- 10A 5/8" 3, 15g X X KJALLARI SUÐUR.
- 10A 5/8" 3, 15g X X KJALLARI NORDUR.
- 25A 3/4" 3, 4g ELDVÉL.
- 16A 5/8" 3, 15g PVOTTAVÉL.
- 16A 5/8" 3, 15g PURRKARI.

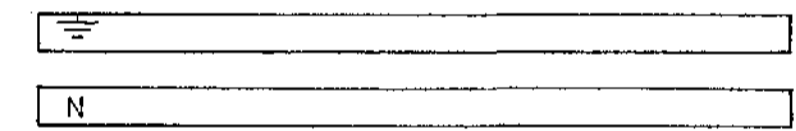

3 10g  
 1" PLP

KVÍSLVAR F TÖFLU B 40A

10A 5/8" 3, 15g X X BÍLGEYMSLA.

LEKASTRAUMSROFI 40A 30mA

HÖFUÐVAR 40A



TAFLA A

2" PLP

BREYTINGAR				MAGNÚS HELGASON S-53513 HAFNARFIRÐI
NR.	DAGS	ÁR	NAFN	
				HJALLABRAUT 64 HAFNARFIRÐI
				Hafnir T.H.S. M. 1:50 BL.1 AF 2 DAGS MAI 1976 <i>Magnús Helgason</i>