HJALLABRAUT NR. 70-

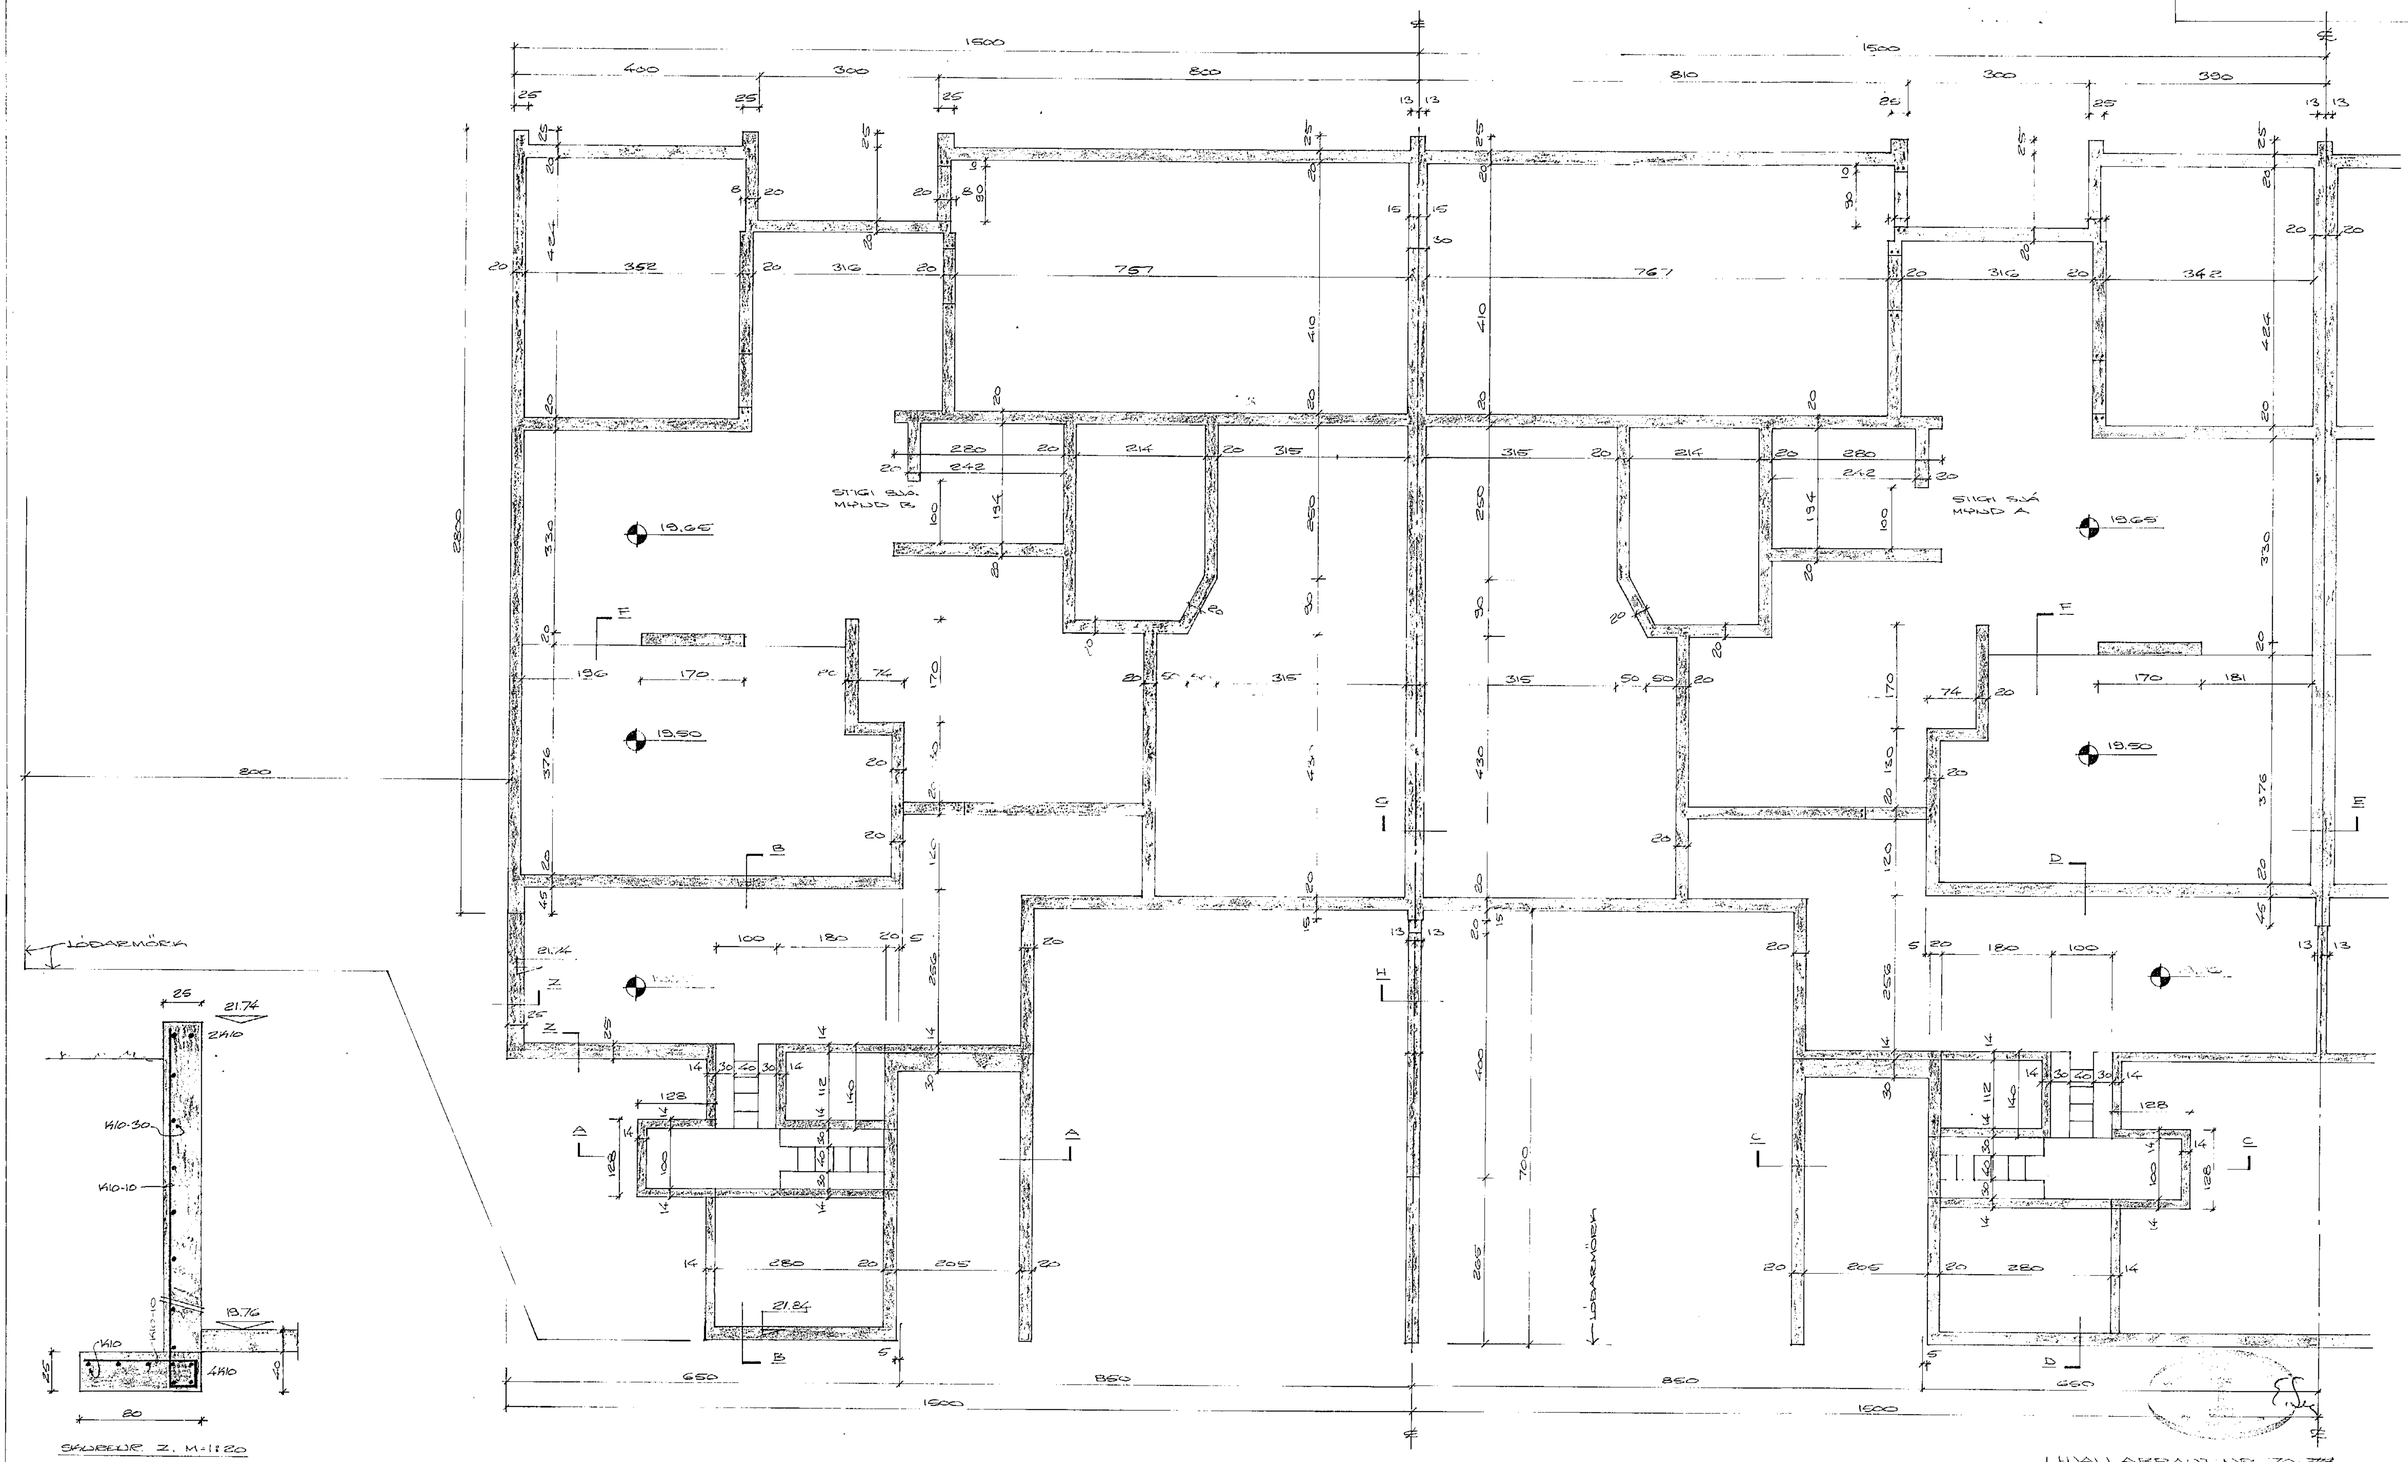

SKURBUR Z. M=1:20

GRUNNMYND. M=1:50

HJALLABRAUT NR. 70

HAFNARFIRDI 1 JÚNI 1976
ARNARHRAUNI 47 50587
UNDIRSTÖÐUR