
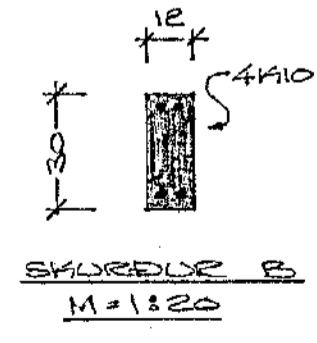
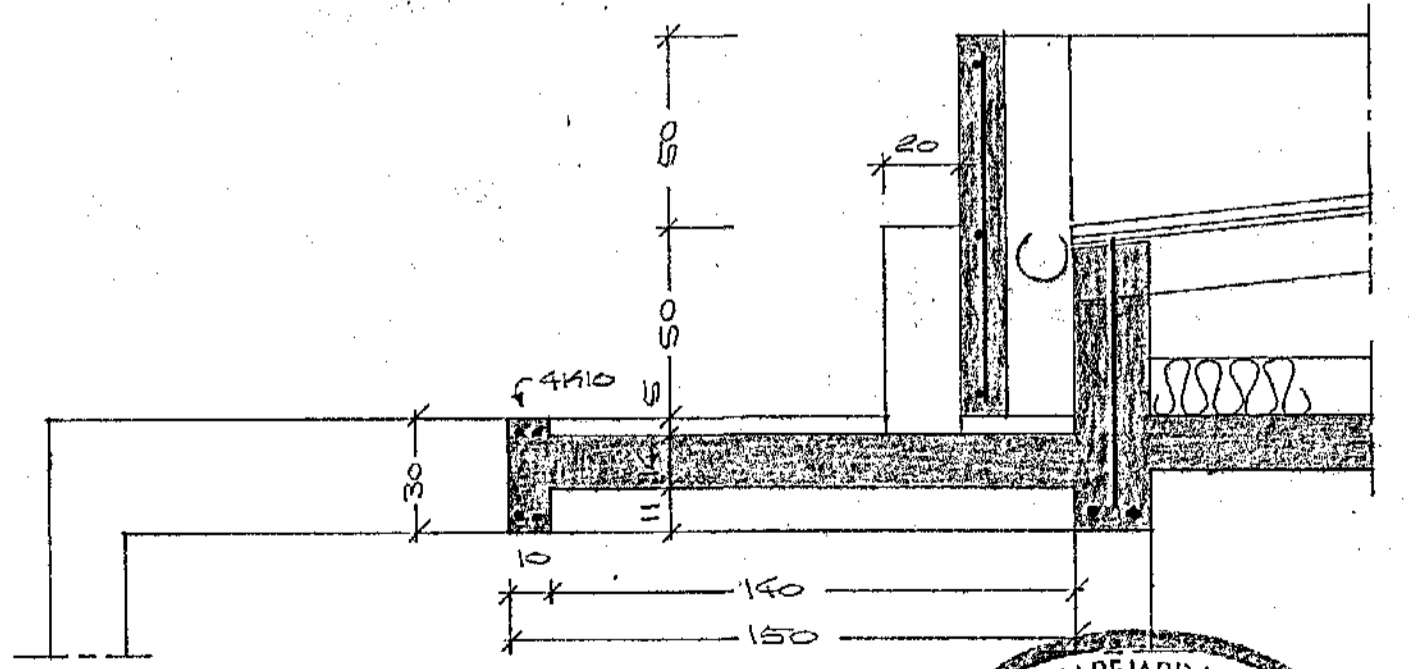
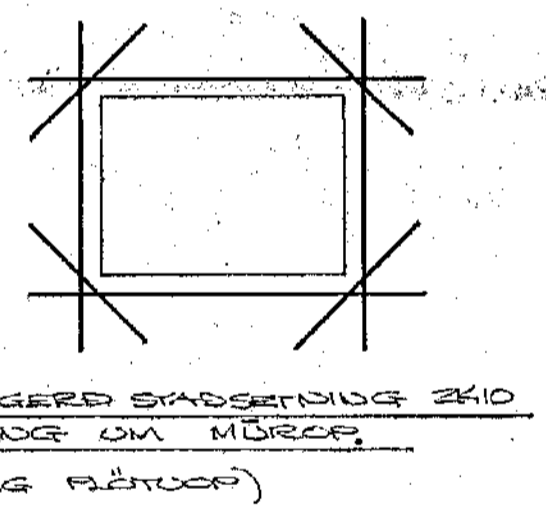


STEINSTEYPA: 5200, FL. B, D max = 30 Í FLÖTUM OG BITUM.
 BENDISTÁL: K = KAMBETÁL, $\sigma_f = 4000$ KG/CM²
 FJARLEGG JÆRNA FRÁ HIRBOÐI STEYPTO SKAL VERA 1,5CM Í FLÖTUM OG 20 CM Í BITUM.
 KB SMÉTTIST UM 40 CM, K10 UM 50 CM OG K16 HVERGH. Í KRIG OG MÜRÖP KOMI 2K10, INEMA AINDARS SÉ GTÍD. Í STEYFUSKIL VEGGJA KOMI KB-20, L 80. JÆRISAFVERMÁL ERU MM, ÖNDUR MÁL ERU CM.
 ————— JÄRD Í EFRA BORDI.
 ————— JÄRD Í NEÐRA BORDI.
 EKKI MÁ SKEPTA FLÆRI EÐ ZÖHWERA SÖUG Á SAMAN STAD Í FLÖTU.

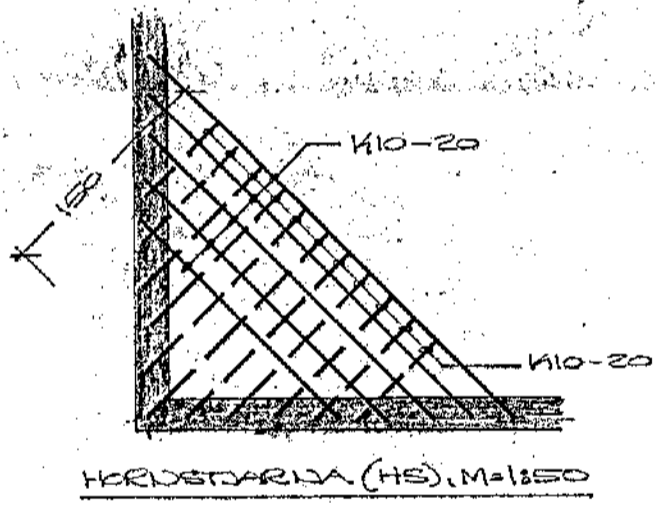

STEINSTEYPA 5200 T VEGGMÝND

GRUNNMÝND, M=1:50

SKURÐUR A, M=1:20



HAFNARFJARÐIR Í JÚLÍ 1975
 ARNDARHRADNI 67. 50587

ÞAKPLATA

Agnar Magnússon, M.B.A.