

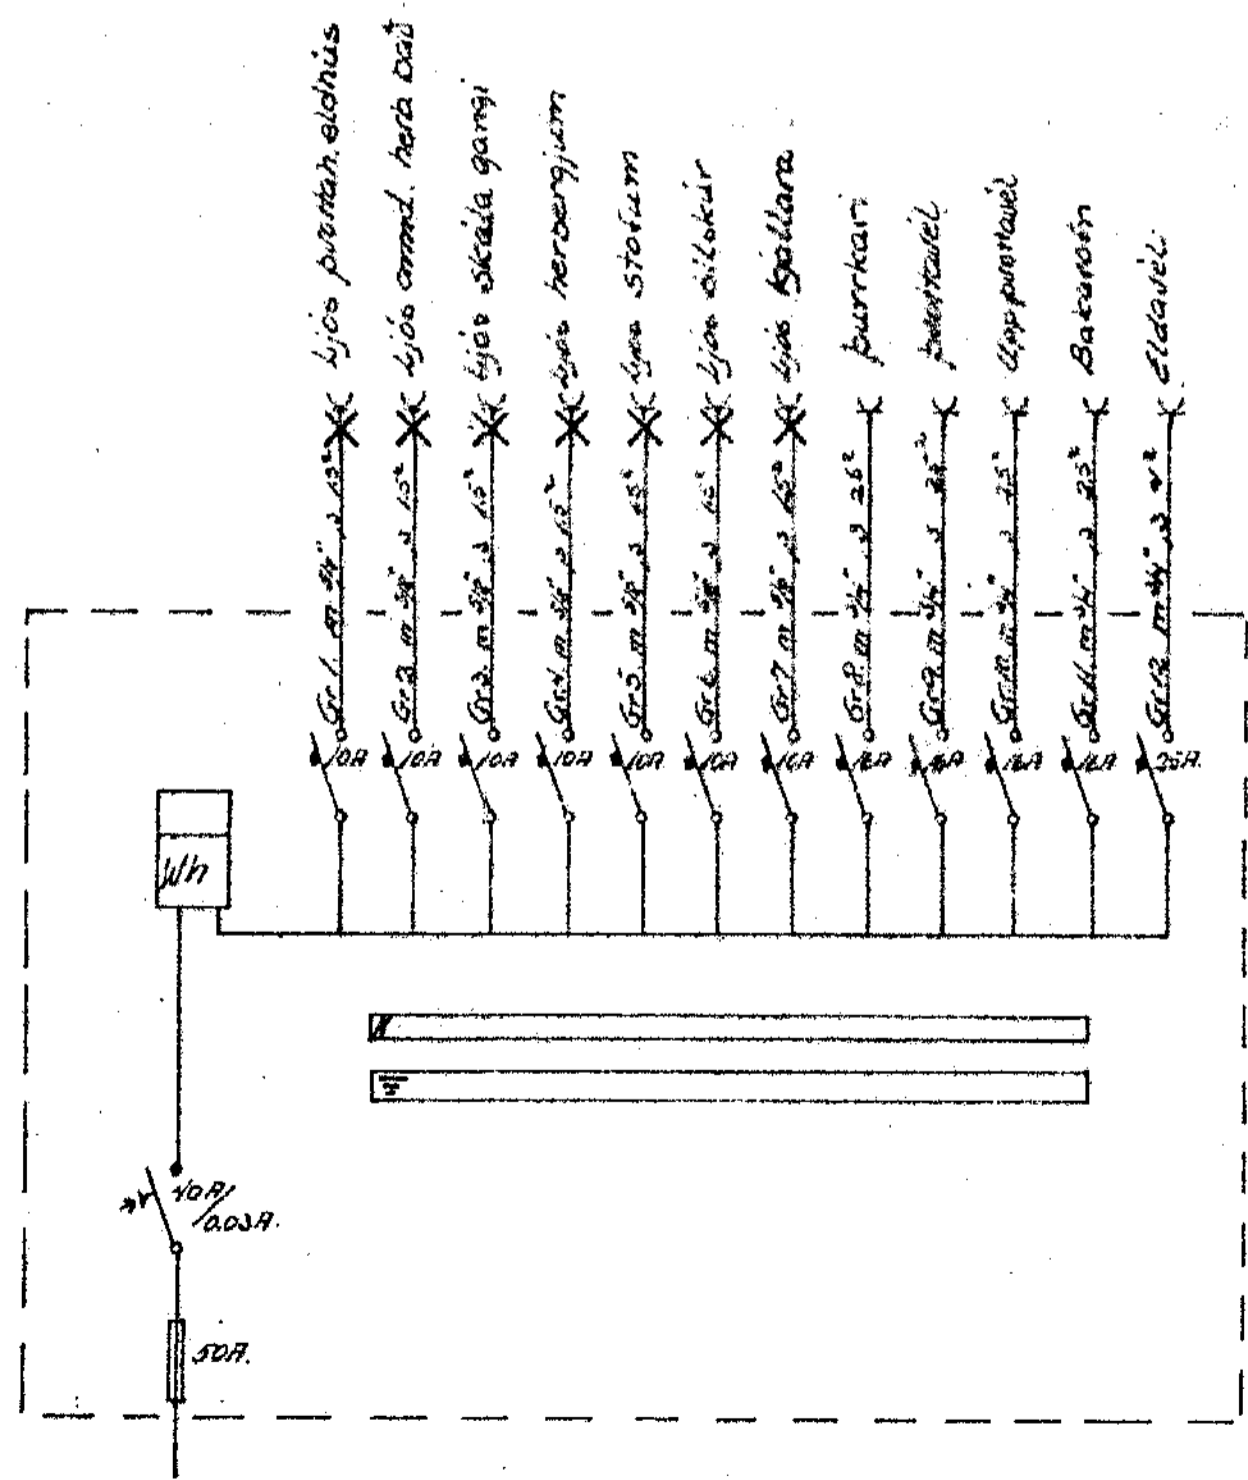


Húsvetta nr. 2391 Teikning nr. 1608
 Samþykkt þ. 15.8. 1975
 f.h. RAFVEITU HAFNARFIJARDAR
 Björn Jónsson
 Elframsmaður rannagna

Inntök sáhykk 15.8. 1975
 f.h. RAFVEITU HAFNARFIJARDAR
 Hildur Halldóttir

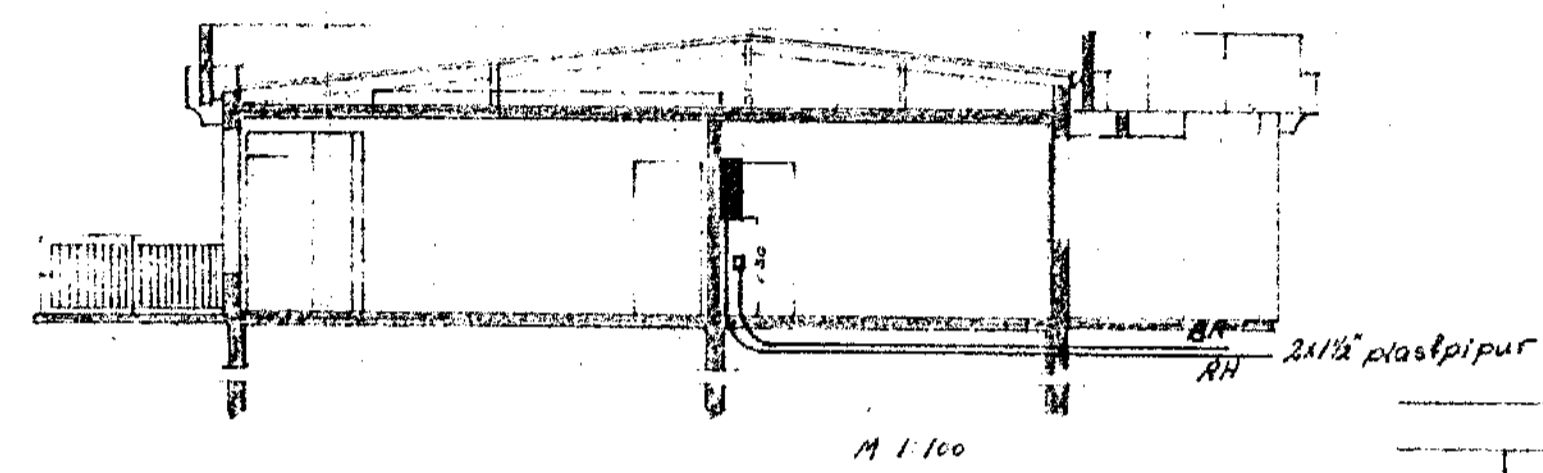

Málstraumur rofa og tengla sé 10A
 Hæð tengla sé 20cm frá golti } nema annars sé gefið
 Hæð rofa sé 10cm frá golti }
 Taflla skal vera 113 frá 7B^o eða samsvöruandi
 Binda skal saman sökkuljárn og vafnsimntak
 Binda skal saman vafn, skelp, badkar og slurtubólur í tæðherb
 Rafslagna efni í bilskúr skal vera af rakapíllri gerð.

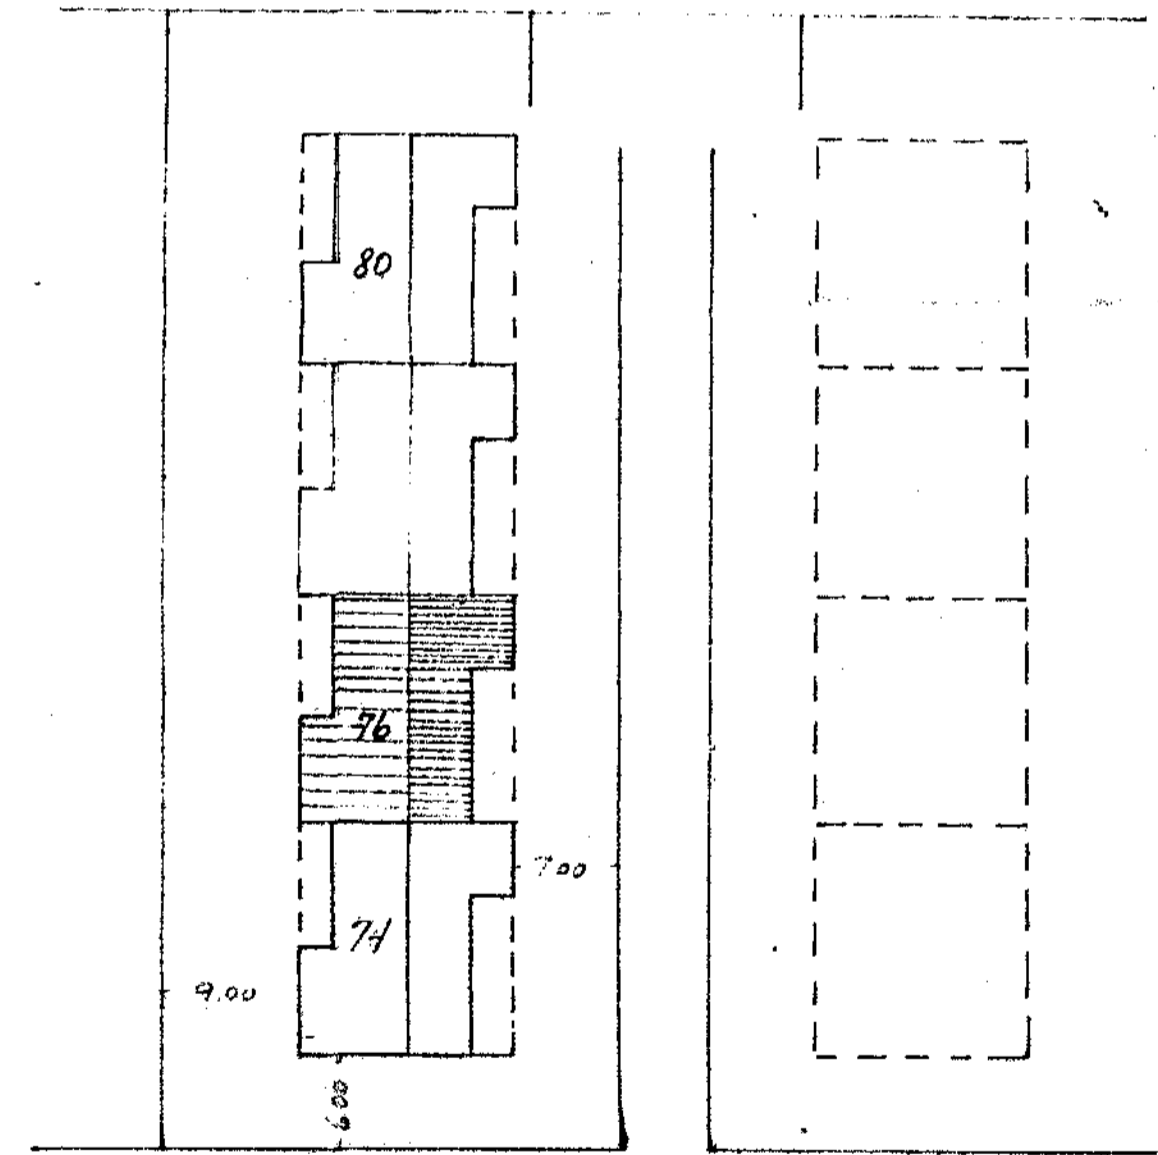

Hjallabraut

Breytingar	Jens Eiríksson	S. 52829
AR	Dags. tala	
	Hjallabraut 7b	
	eumlinu og afstæðu-	
	mynd þverskurður	
		T. H. S.
		M 1:500 1:100
		Bl. 1 af 3
		Mai 75
		78.