


ASFALTÞEPA SKAL KVALLAVEGGI AÐ STAD.
 STEINSTEYPA: S200, FL. S, P_{max} = 30 Í FLÖTUM OG BITUM
 SÍÐO Í VREIÐJUM
 BENDISTÁL: R: SLETTI STÁL, σ_r = 2600 KG/CM²
 K: KAMBETAL, σ_r = 4000 KG/CM²
 FLAÞEYÐ JARNA FRÁ HEIRBORDI STEYPTO SKAL VERA
 1,5 CM Í FLÖTUM OG 2,0 CM Í BITUM.
 KB SKEPPIST UM 40 CM, K10 UM 50 CM, K12 OG K13 UM 60 CM.
 Í KIRING UM MURDF KOMI 2K10, NEMA AÐVARA SÉ GETIÐ.
 Í STEYPTUSKIL VEGGLA KOMI K13-30, L=80.
 JARNA KVERMÁL ERD MM, ÖÐLUR MÁL ERD CM.
 ———— JÄRN Í EFRA BORDI.
 ———— JÄRN Í NEÐRA BORDI.
 EYKI MÁ SKEPTA FLÆRI EY, 3,0 HVERJA SIÐIG Á SAMAN STAD Í FLÖTU.

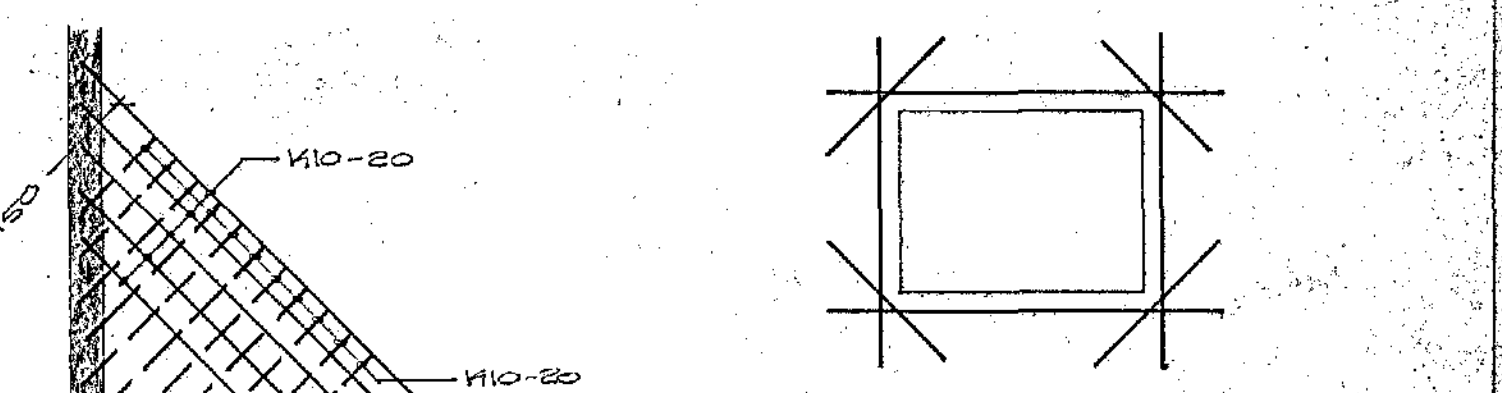

HÖNDSTYRJA (HS), M=1:50
 23. júní 1975
 HAUFNARFJARDARBER
 BYGGINGAULLTRÖNN

HAUFNARFJARDARBER
 23. júní 1975
 ARNAKERRADUN 47 50587
 FLATA YFIR KVALLARI
 Agnar Magnússon M.M.F.