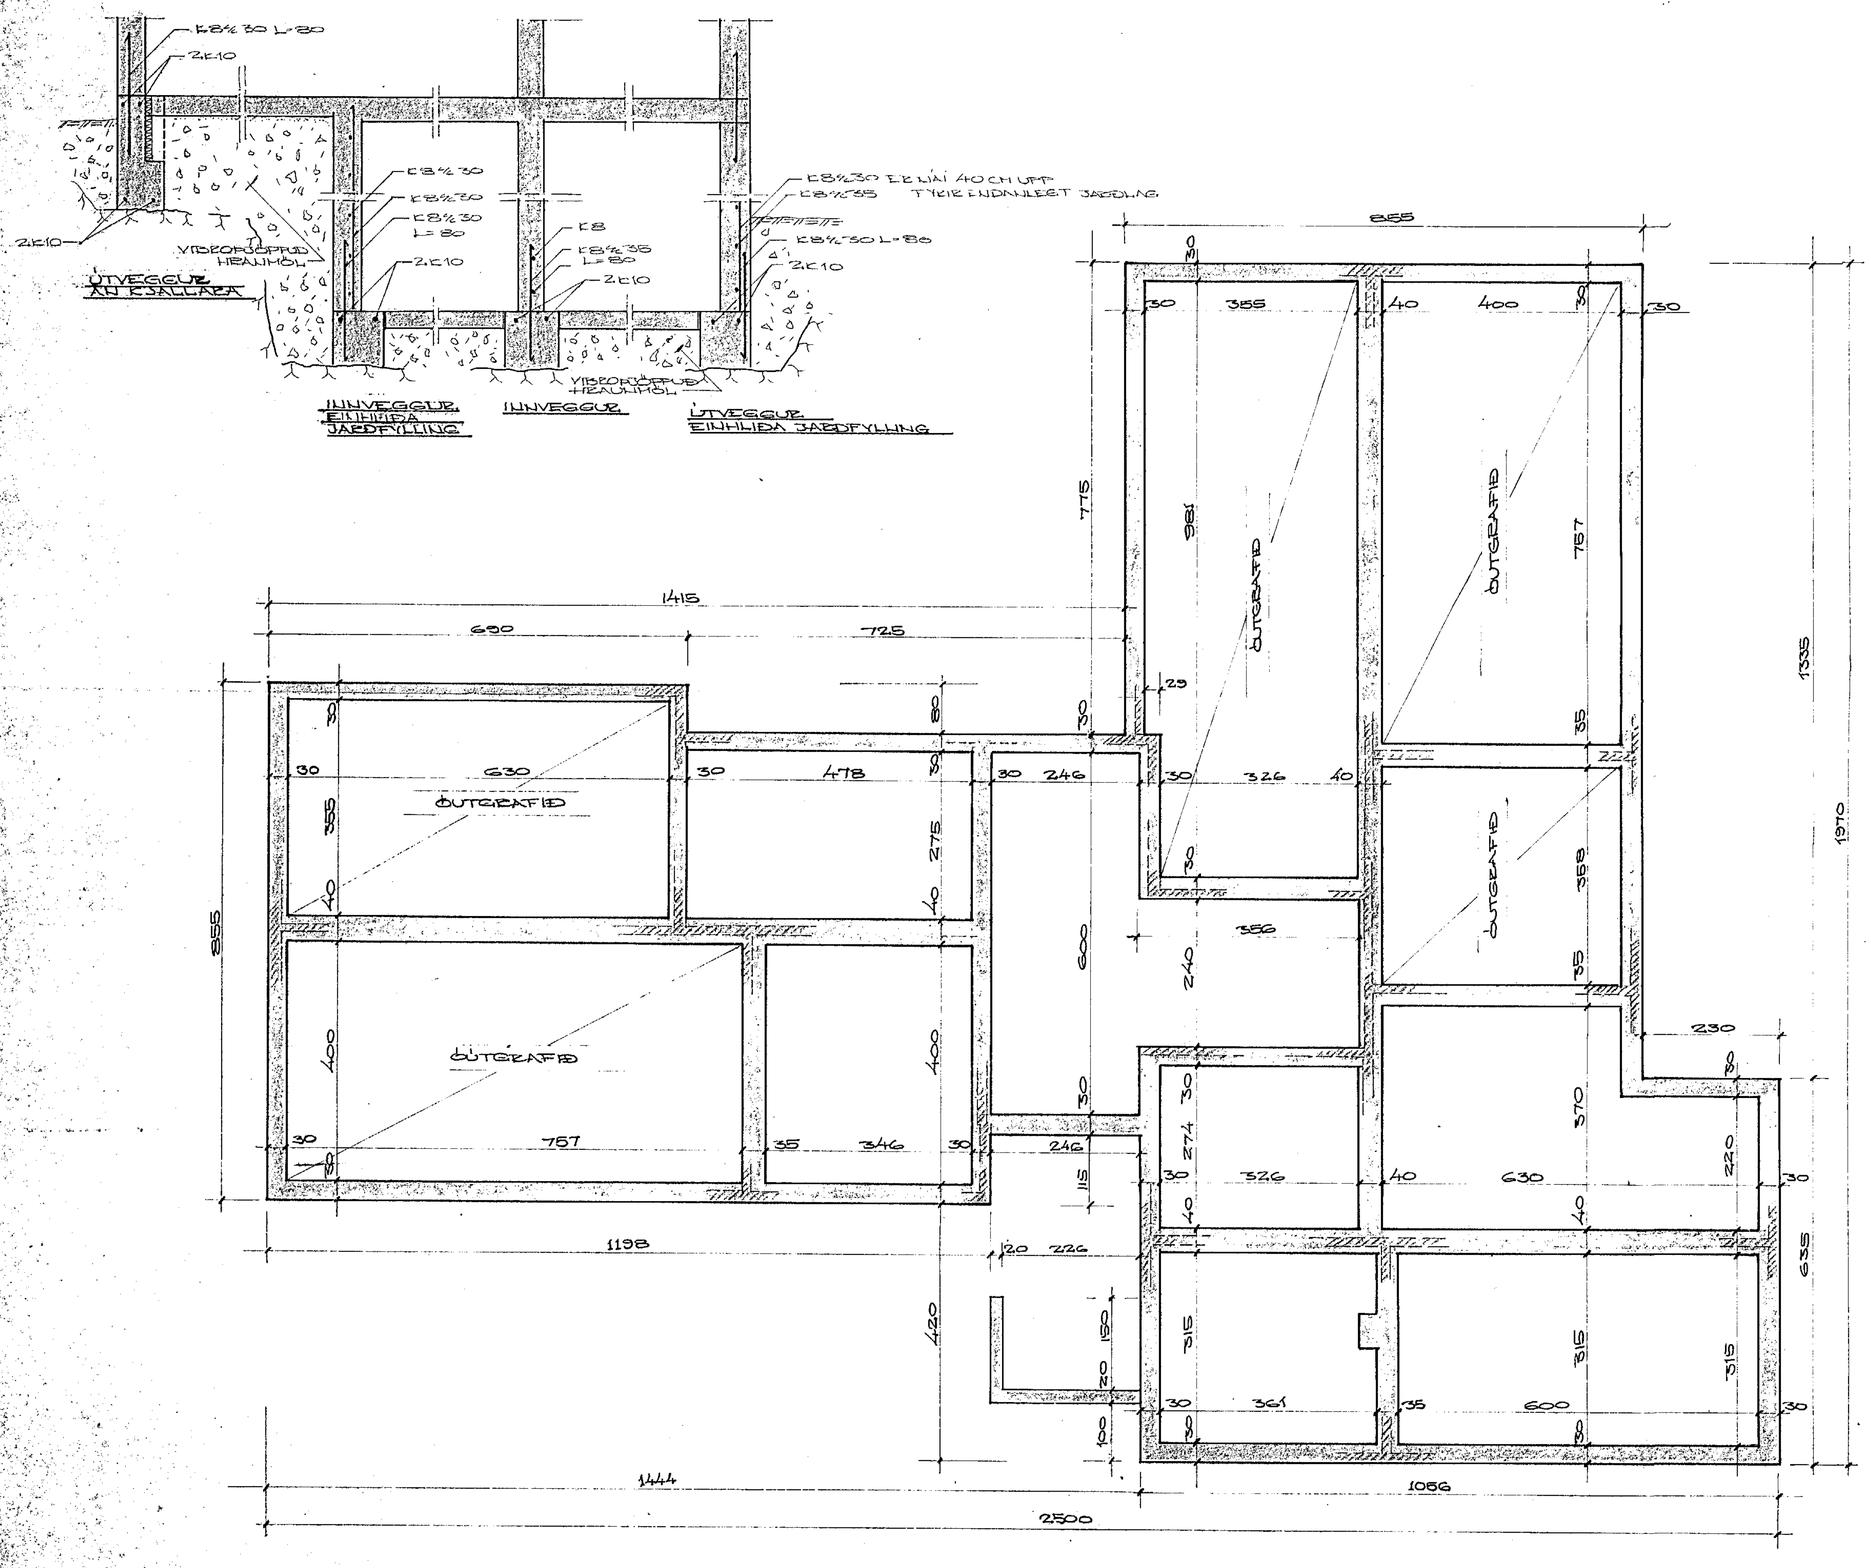

STÁL KS 40
STEYPA K200

HAFNARFJARÐARBÆR
16/3/71
BYGG NGAHLLEMGRAM

HJALLABRAUT NR. 5 HAFNARFIRÐI		
UNDIRSTÖÐUR.	DAGS	BREYTT
SIGURÐUR ODDSSON TÆKNIFRÆÐINGUR SÍMI 51839	MKV. 1:50 1:20	DAGS 21-2-71
REIKN. S.O. TEIKN. S.O.H.T.	H.007.011	