
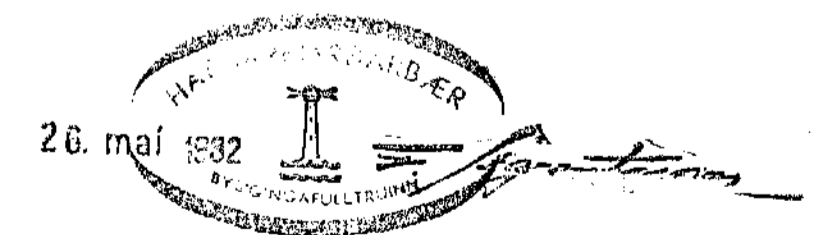
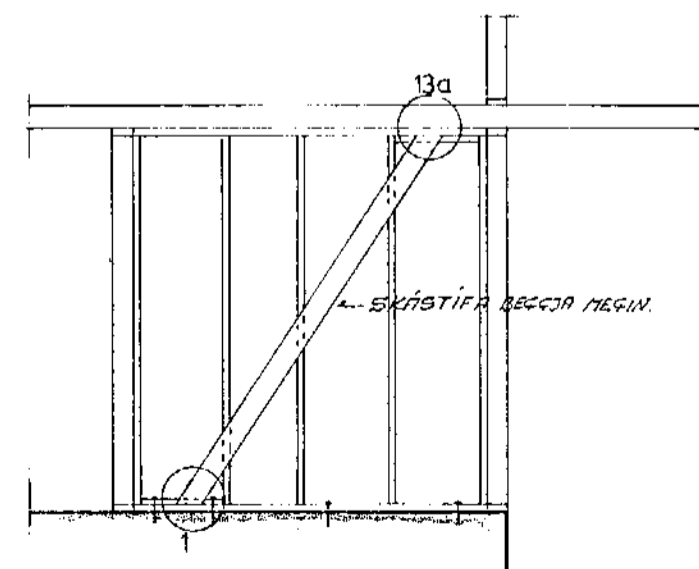


VEFFUR MILLI BITA OG ANDDYRIS
SKAL STIPA A BANA HATT.

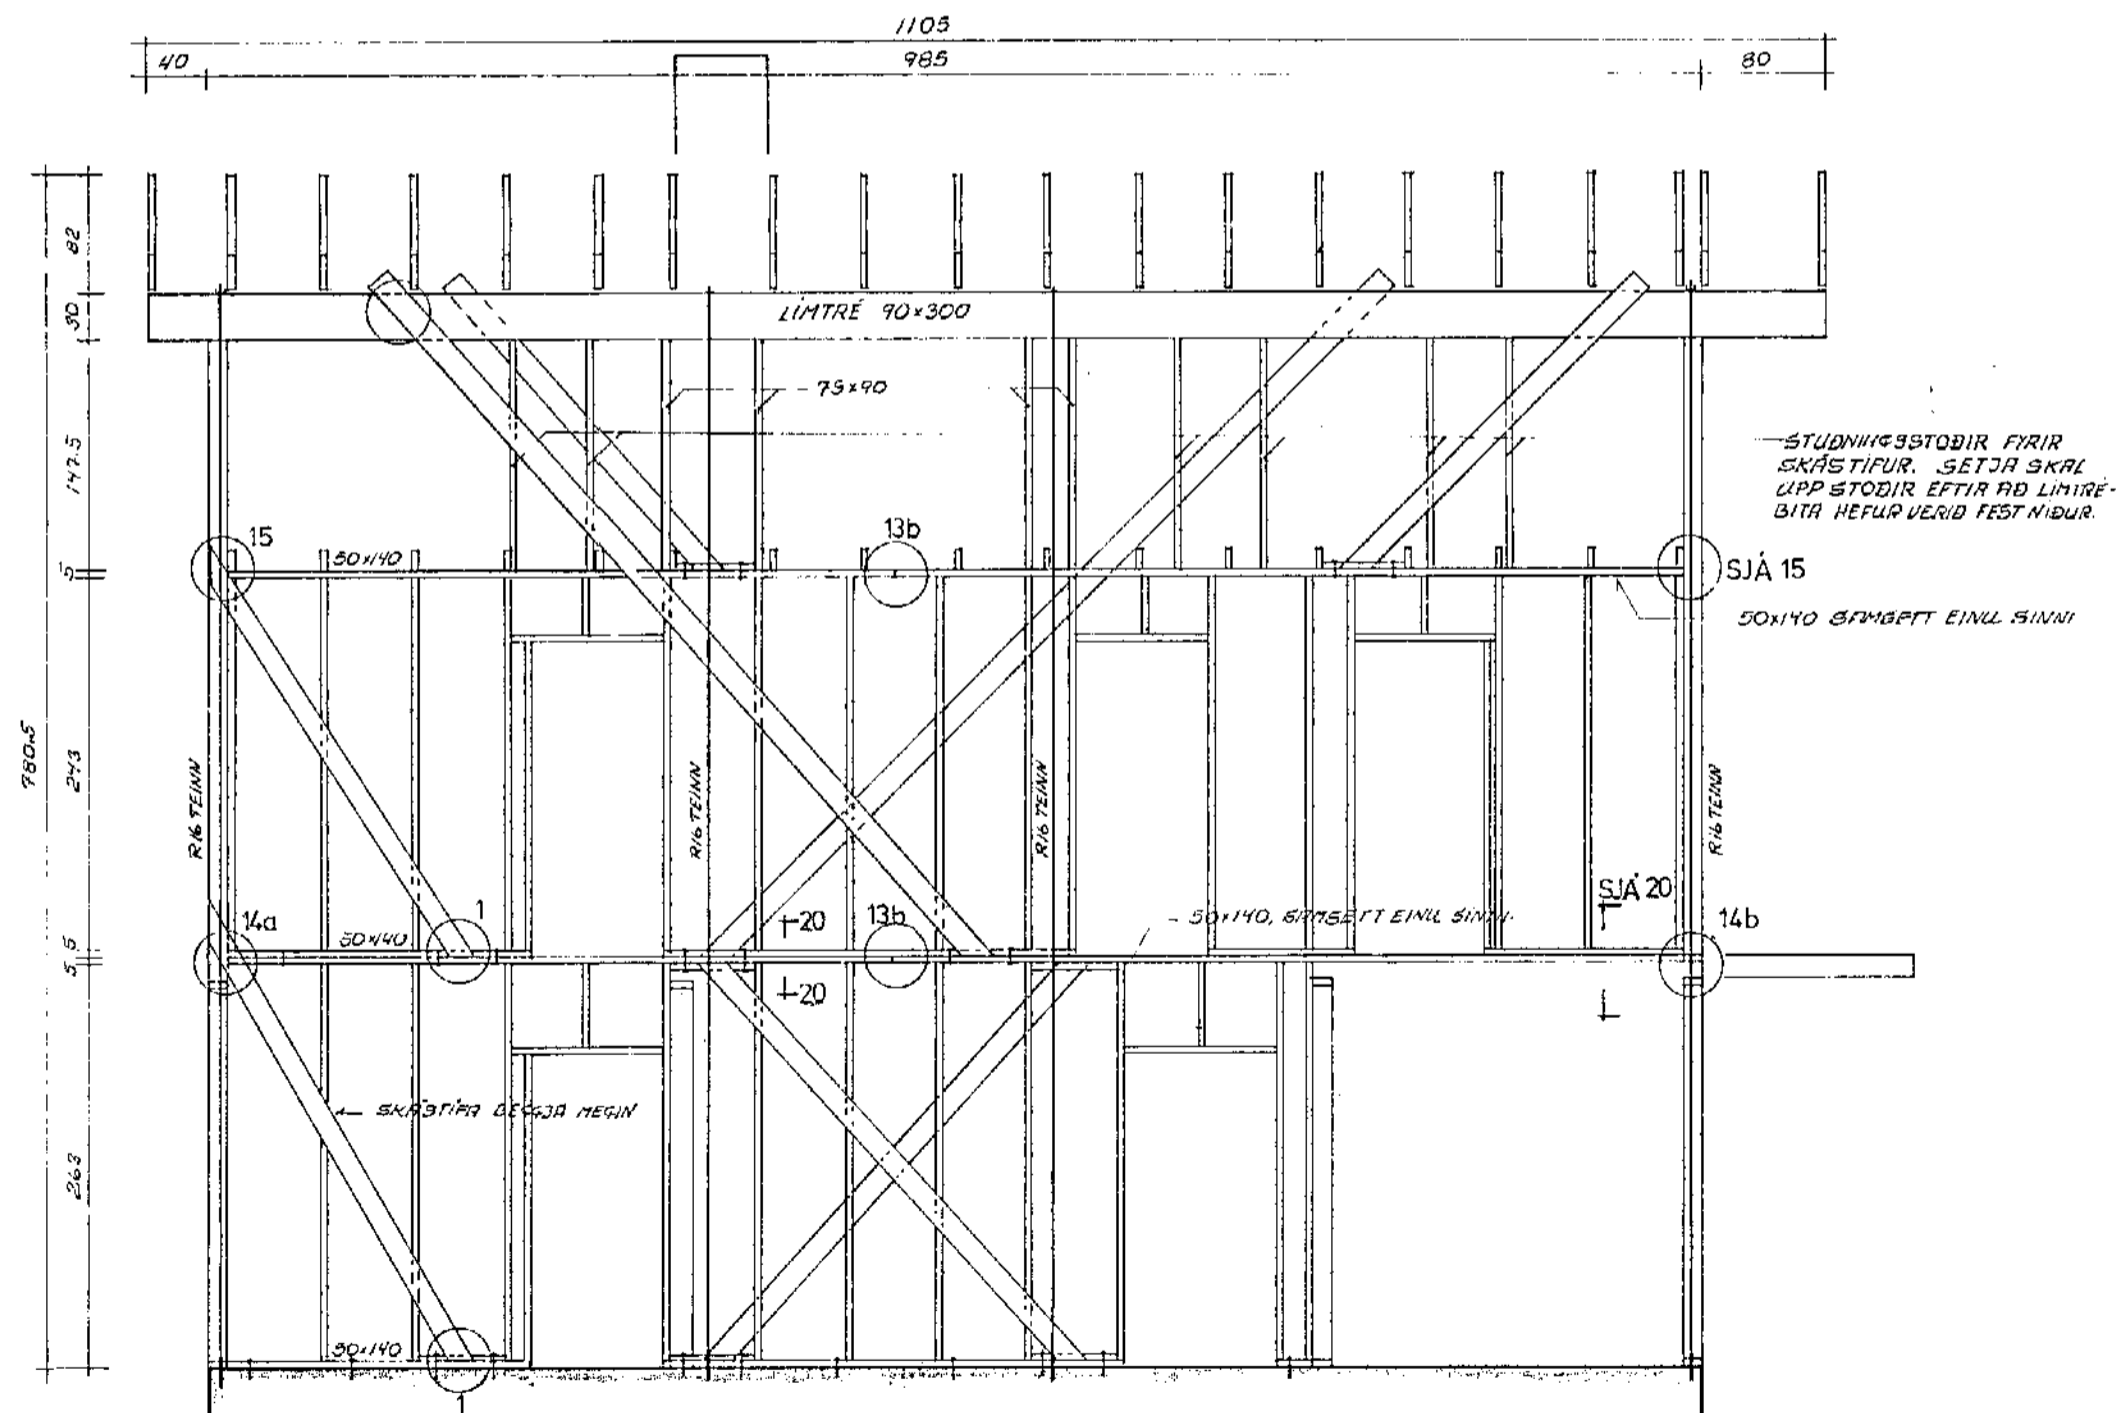

PÆTUR INGI GUÐMUNDSSON TÆKNIFR.	blað
HRAUNBRÚN 18 HAFNARFIRÐI	kvardi 1:50
HLIÐARMYNDIR INNVEGGJA	reikn. telkn. dagr. MAI '82 nr. 1-06
nr. dagr. breyting	ramp. <i>Pjetur Ingi Guðmundsson</i>