
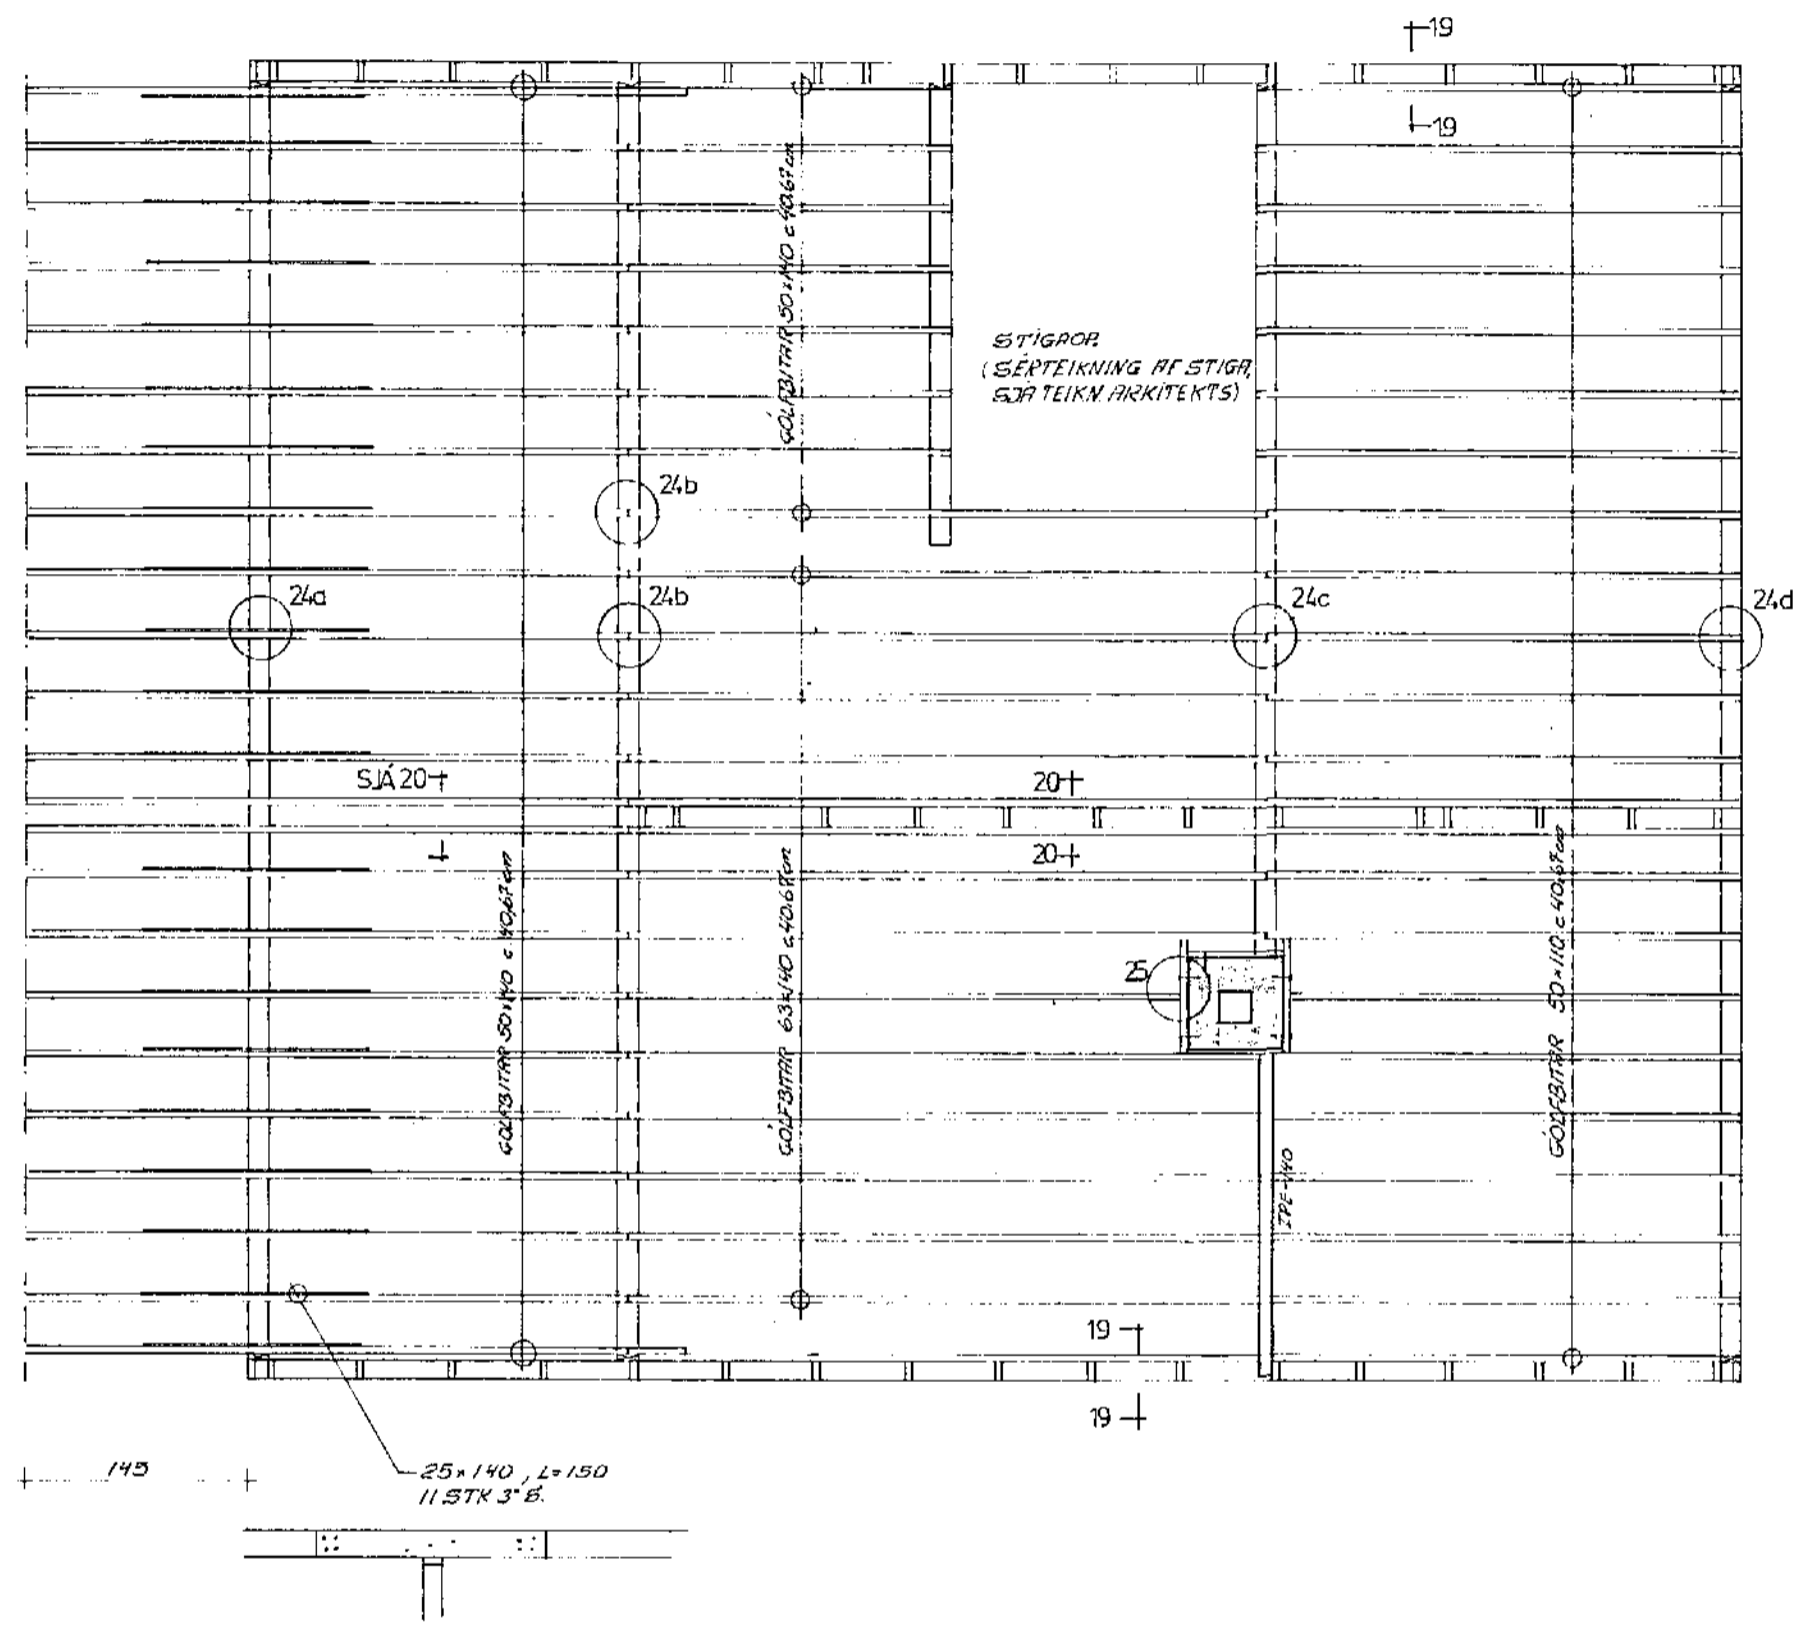


GRUNNMYND 1. HÆÐAR 1:50
DEILING STÓÐA
α = 61 cm

GRUNNMYND 2. HÆÐAR
GÓLFBITAR

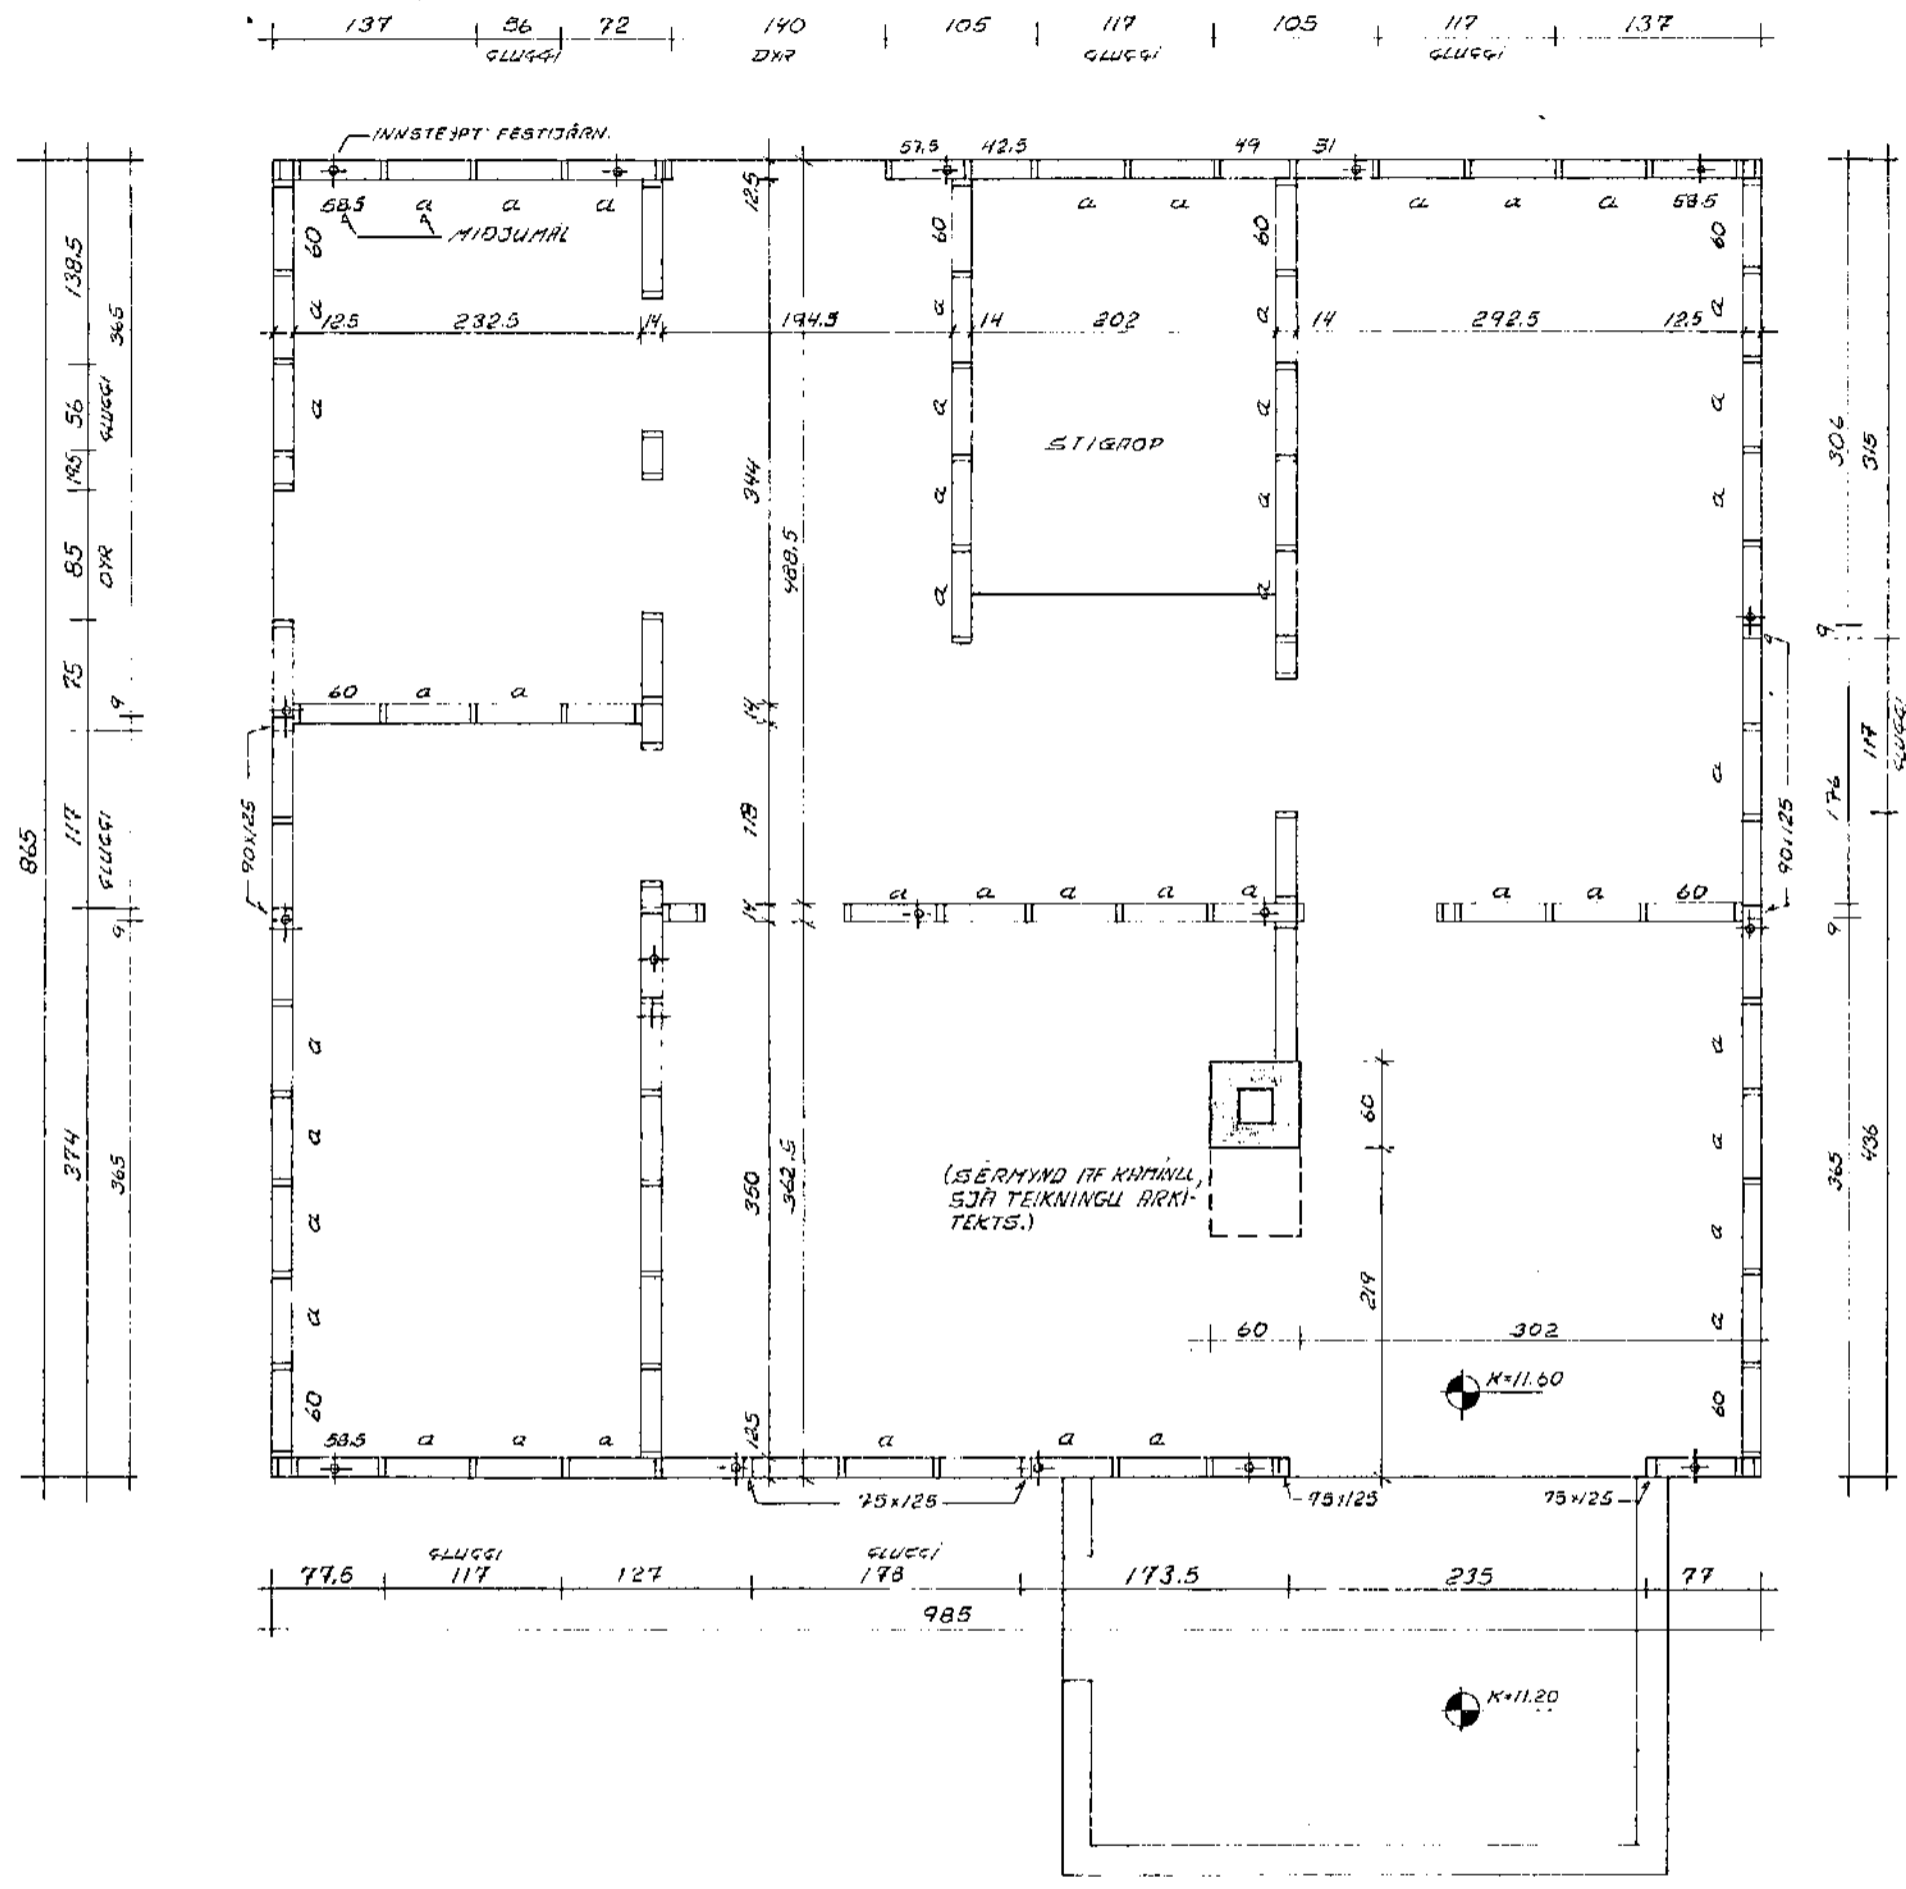

1. ALLT TIMBUR SKAL VENNILEGT SMÍÐATIMBUR. ÞAD SKAL VALLD ÞANNIG AD ÞAD BÉ BEINT OF GALLLAUST.
2. TRÉBÖND SEM LIGGJA Á GÓLFPLÖTU SKAL VEÐA ÞRYSTIFUGAÐAD.
3. STÖÐIR OF DVERBÖND Í ÚTVEGGJUM ERU 50x25 (115) NEMA ANNAD BÉ TEKIÐ FRAM. STÖÐIR OF DVERBÖND Í INNVEGGJUM ERU 50x125 (115) ÞÉ EFNÍ ÞYKKTAR-HEIÐIÐ Á BREIÐI ÚP 150 mm Í 140 mm.
4. ALLIR NAGLAR, BOLTAR, UNKLAR OF BIKIFUR BIRKA VEÐA GALVANNUÐAD. UNDIR ALLA BOLTAÞRUGA OF RER IKOMI BIKIFUR, STIÐD ER TILGREIND Á TEIKNINGUM.
5. Þ ER SKIÐMÉTÖÐUN FYRIR KANÍSSAUM, GEFINN UPPI 1 mm. S STIÐDUR FYRIR VENNILEGGAN SAUM, GEFINN UPPI 1 TOMMUM. ÞB HEIRIGR BORDABOLTA.
6. ÞAK SKAL BÉTTLEÐA MEÐ 23 mm. MÓTAKLEÐNINGU.
7. SÉRSMÍÐADIR FESTILUTIR ÚP STÁLI, SBR TEIKN 1-11. SKAL ÞYÐVERÐA MEÐ ÞYÐURVARMÁNINGU.
8. GÓLF 2. HÆÐAR SKAL KLÉÐA MEÐ 22 mm ÚTNEÐLUNUM SPÓNAPLÖTUM OF SKRUFU NÍÐUR, e 30 cm.

26. maí 1982

PÉTUR INGI GUÐMUNDSSON TEKNIFR.		blað
HRAUNBRÚN 18 HAFNARFIRÐI		kvardi 1:50
GRUNNMYND 1. OG 2. HÆÐAR		reikn. teikn.
/amp. <i>Pétur Ingi Guðmundsson</i>		dagr. MAI '82 nr. 1-04

nr.	dagr.	breyting