



STAÐSETNING ÚRTAKA OG INNSTEYPTRA FESTIJÁRNA

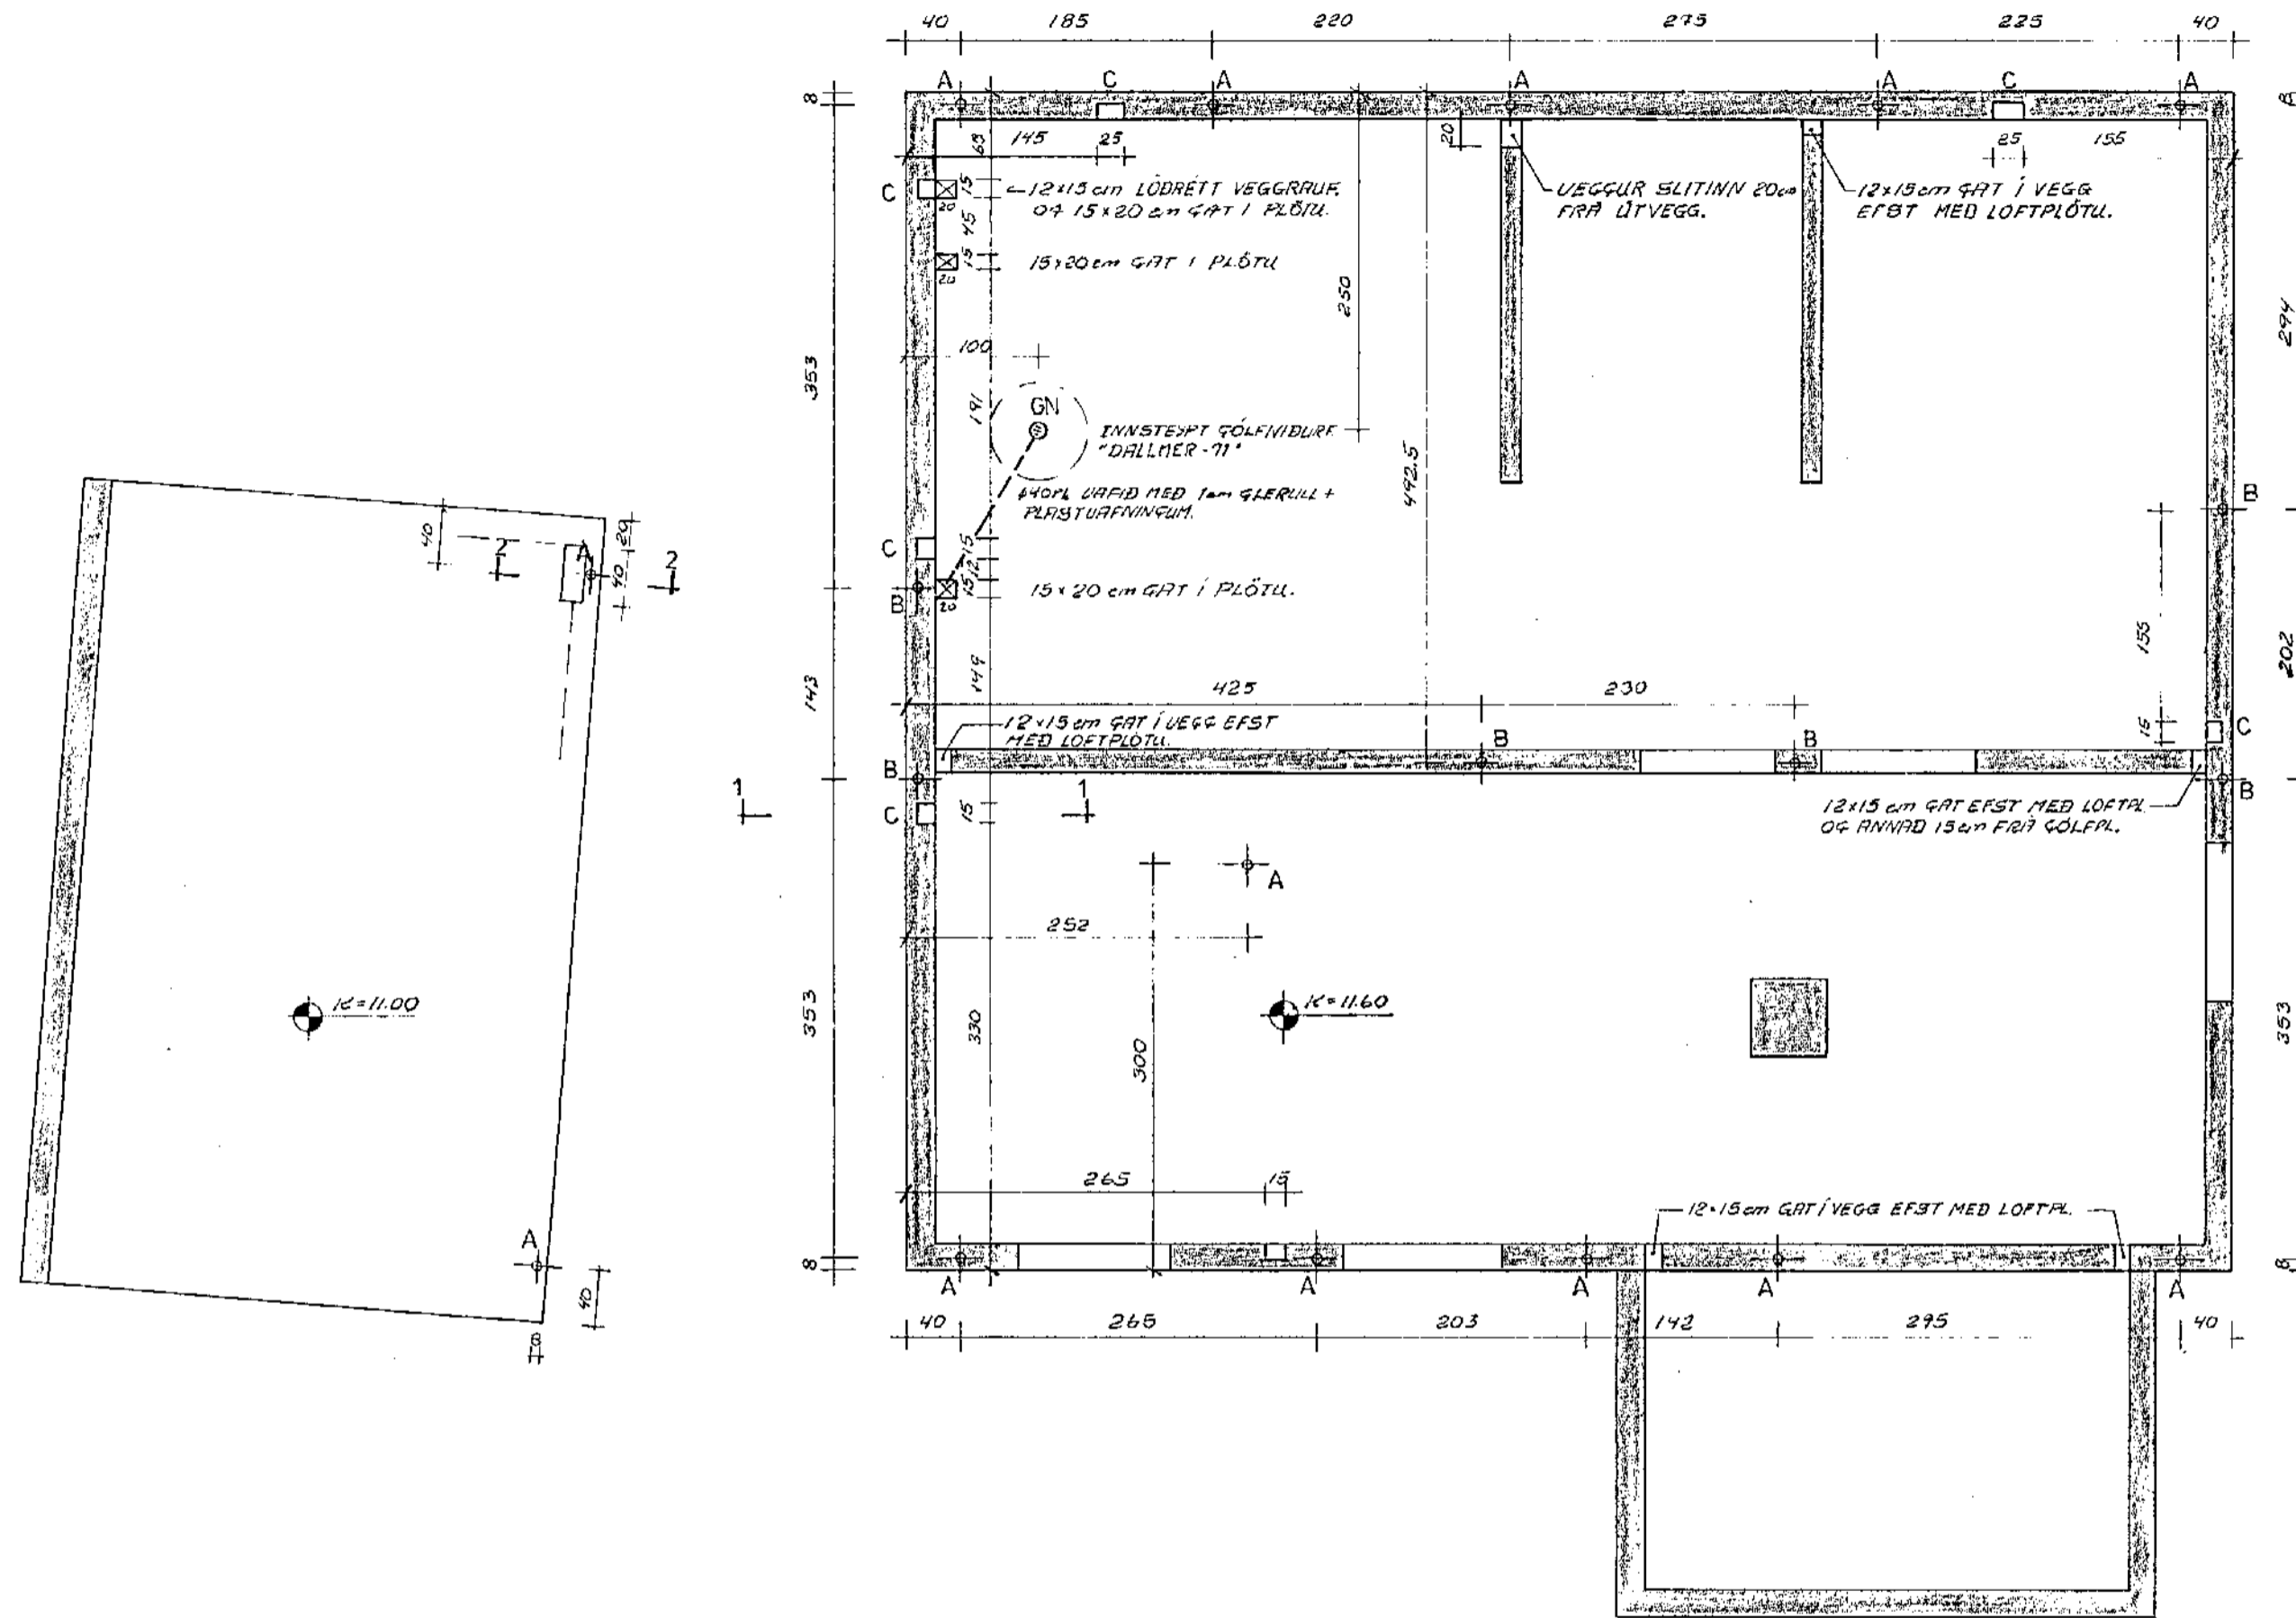


A = INNSTEYPT FESTIJÁRN FYRIR 12mm TEINA.
 B = " " " " " " 16mm " "
 C = ÚRTÖK EFT Í VEGGJUM OG PLÖTU EGR SNID 1-1
 ÖNNUR ÚRTÖK ERU SÍKÝRD Á TEIKNINGU.

SNID 1-1 1:10
 BREIDD A ÚRTÖKUM ER SÝND Á GRUNNMUND.

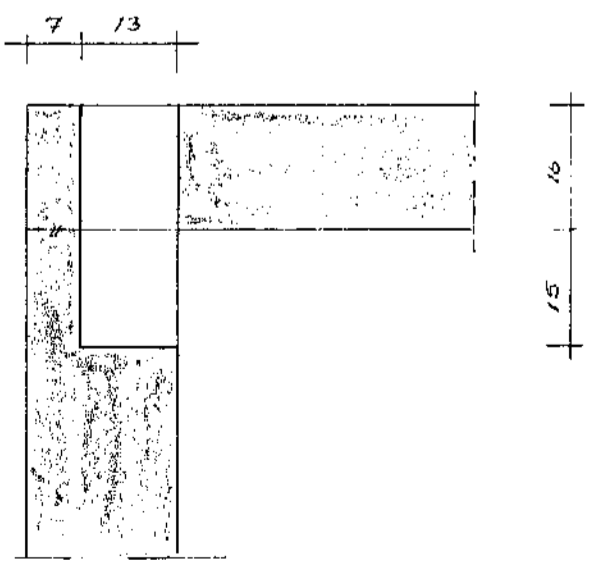

SNID 2-2 1:20
 INNTRAFSSTÖKKUR FYRIR LAGNIR.

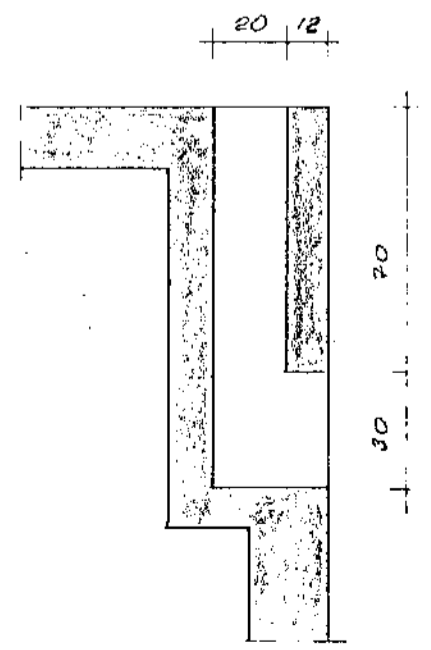

26. maí 1982

PÆTUR INGI GUÐMUNDSSON TÆKNIFR.		blað
HRAUNBRÚN 18 HAFNARFIRÐI		kvarði 1:20 1:10 1:50
ÚRTÖK OG INNSTEYPT FESTIJÁRN		reikn. teikn.
nr. dagr. breyting		dagr. MAI "82 nr. 1-03
/amp. <i>Pjetur Ingi Guðmundsson</i>		