



Húsnúmer 2818 Teikning nr. 2046
 Samþykkt þ. 16.6. 1982
 f.h. RAUFVEIU HAFNARFJORDAR
 Albert H. Kristjánsson
 Eftirlitsmaður rannsóknar

KJALLARI

1. HÆÐ

15.6. 1982
 f.h. RAUFVEIU HAFNARFJORDAR
 Albert Kristjánsson

Jardstrengur til
 bílskúrs 3x4 A

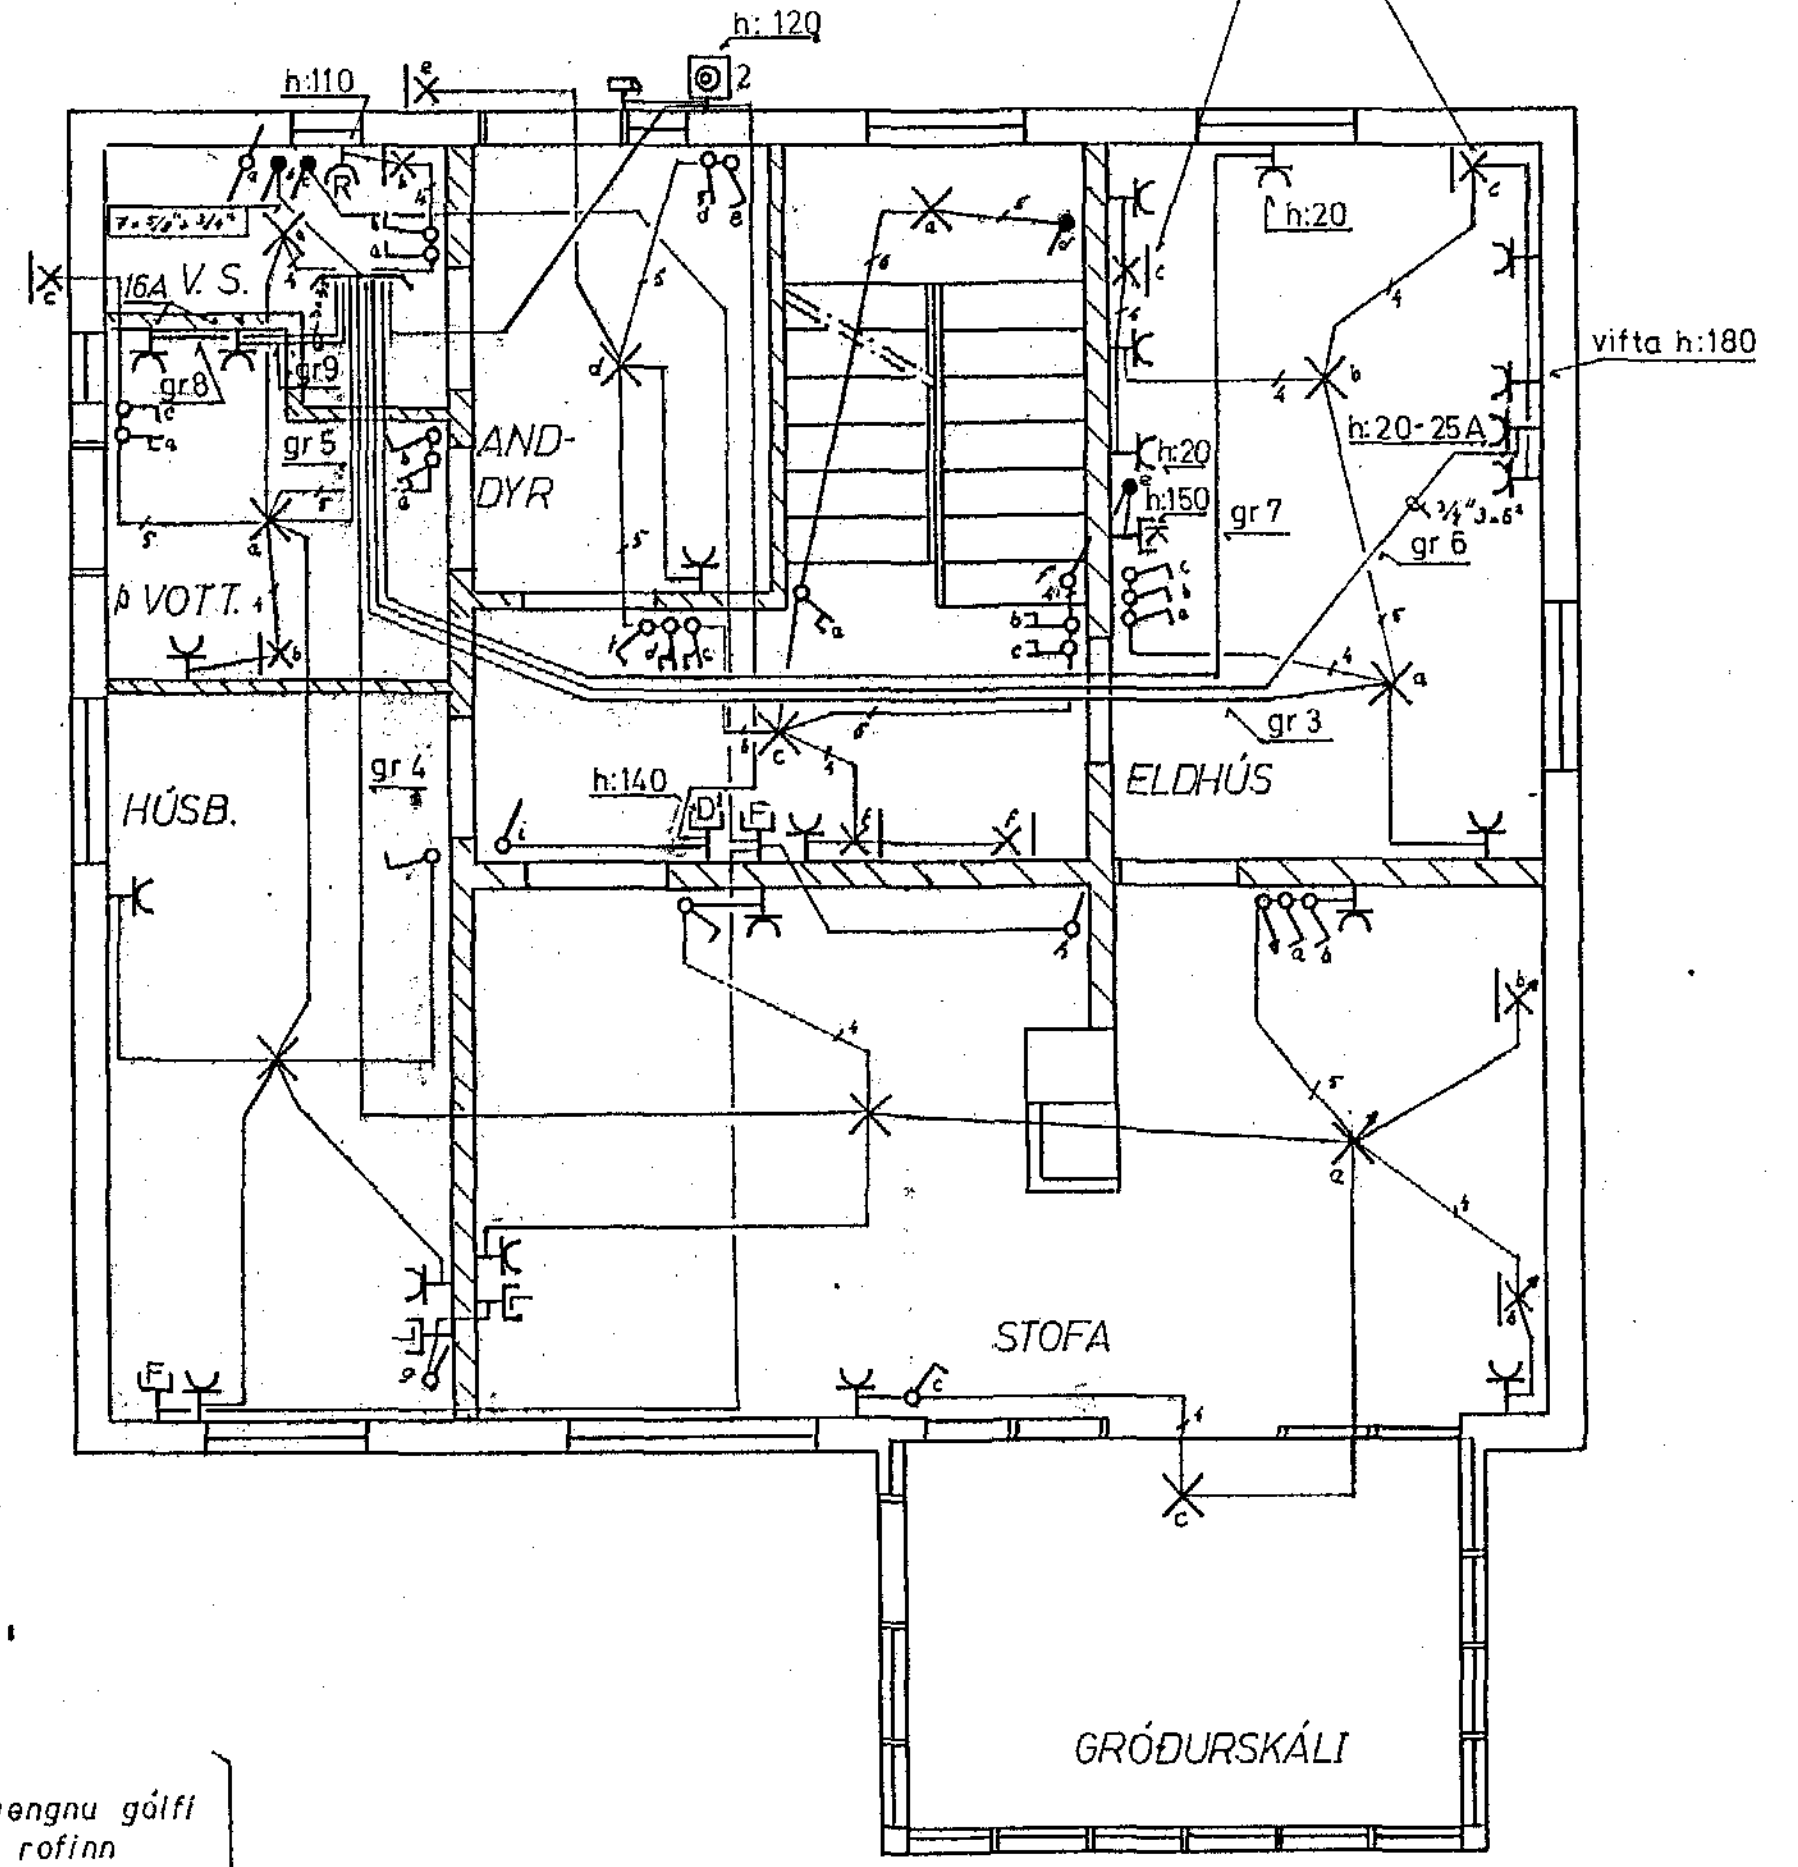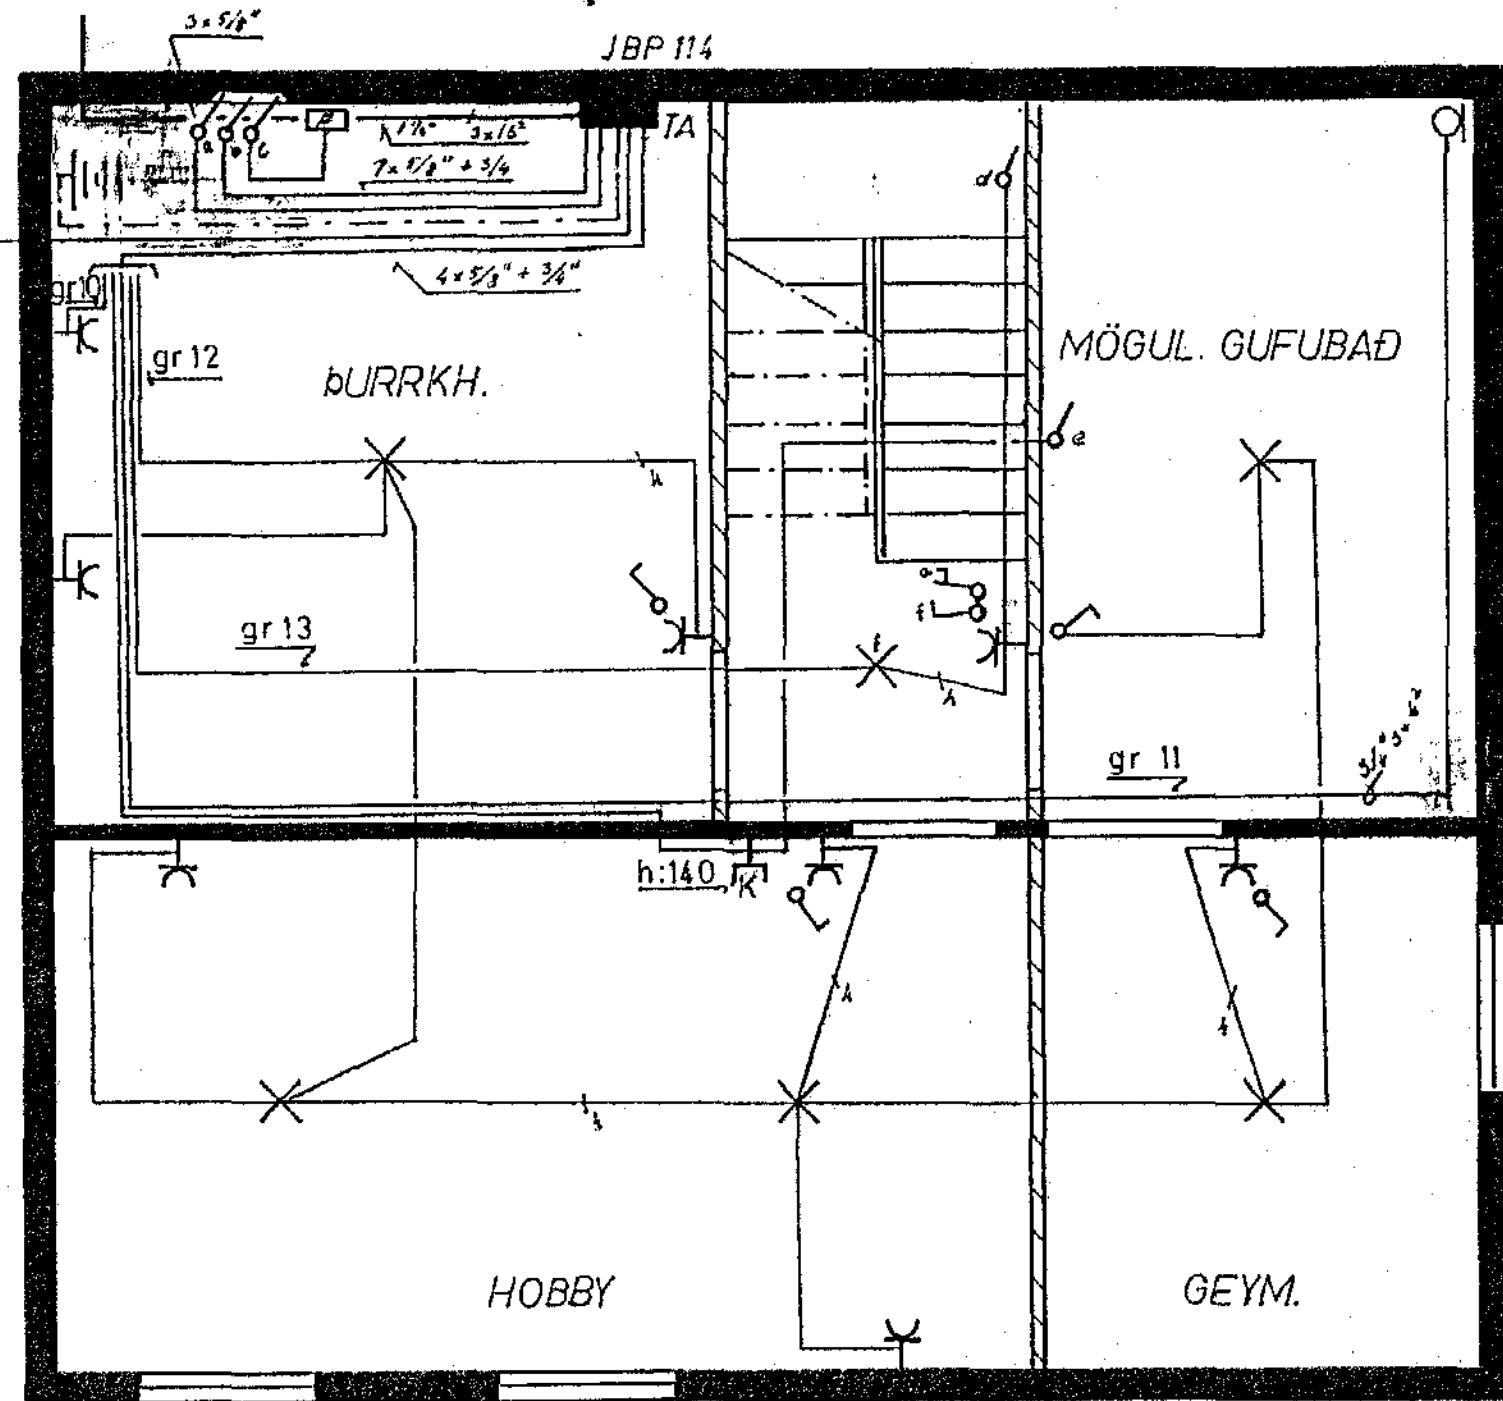

F: SÍMI
 D: DYRASÍMI
 K: KALLKERFI
 L: TV-LOFTNET
 TA: AÐALTAFLA
 IB: BÍLSKÚRSTAFLA

Skýringar:
 Öll mál eru gefin í cm og frá fullfrágöngu gólfi
 Hæð tengla við rofa sé í sömu hæð og rofinn
 Hæð rofa sé 100
 Hæð tengla í kjallara, eldhúsi og þvottahúsi sé 110,
 annars staðar 20
 Þápur séu 5/8" og vír 3x1,5²
 Öll mál taklist af smidateikningu
 Hæð veggjiosa sé 170
 Málstraumur rofa og tengla skal vera 10A

nema annars sé getið

Húsið er trégrindarhús á steyptum kjallara

Del.-nr	Ant.	Benámning	Material	Mód.-nr	Anne	Anm.
Konstr.	Ritad	Kop.	Kontr.	Stand.	Godk.	Skala
	PK			IST 61		1:50
Rafloagn, kj. 1.h.		HRAUNBRUN 18				Dat. 9.4.1982
grunnmynd		HAFNARFIRÐI				Ritn. nr 1(3)

SMS 487-A3 b-1.11