Húsveita nr. 2103 Teikning nr. 1277
Samþykkt þ. 15/3 1972
f.h. RAFVEITU HAFNARFJARÐAR
Eftirlitsmaður raflagna

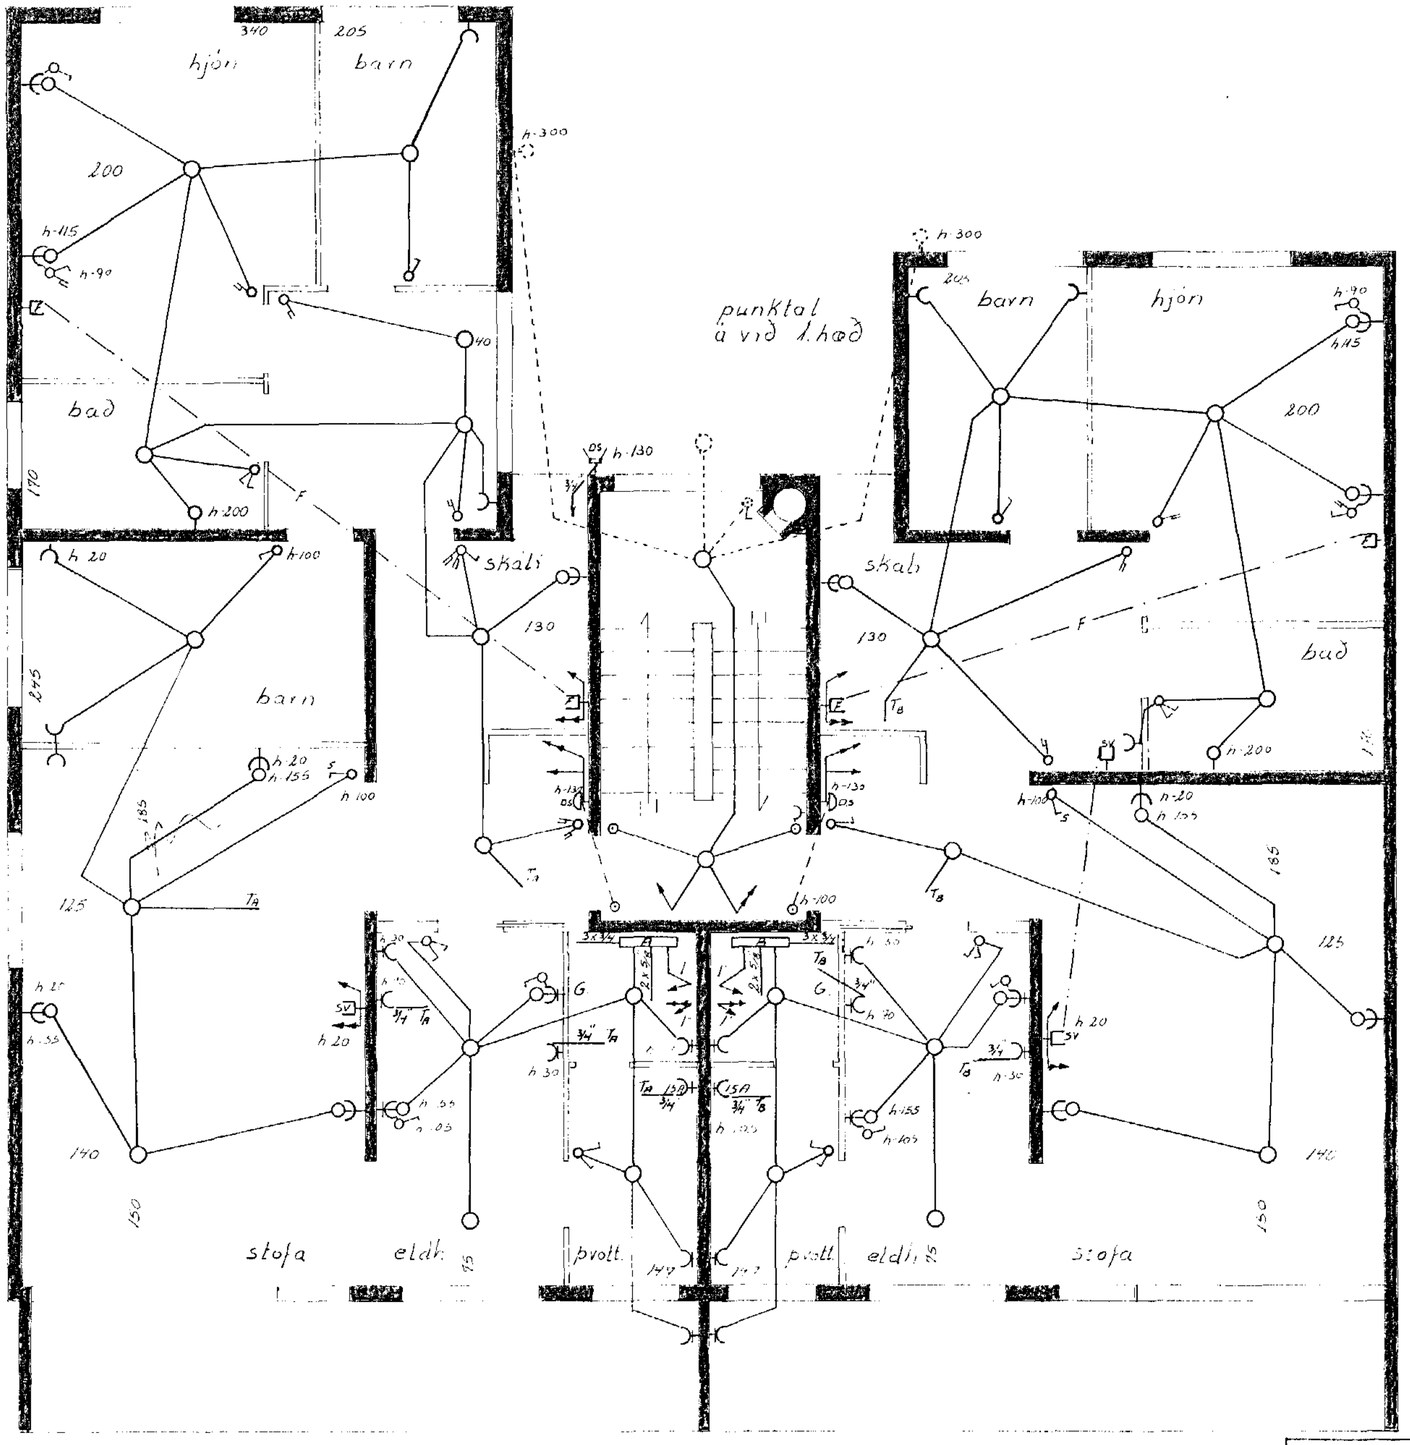

1. 2. og 3 hæð

Hjallabraut 13

Raflögn

teikn. no 2 af 3

mál 1:50

dags 30.12.71