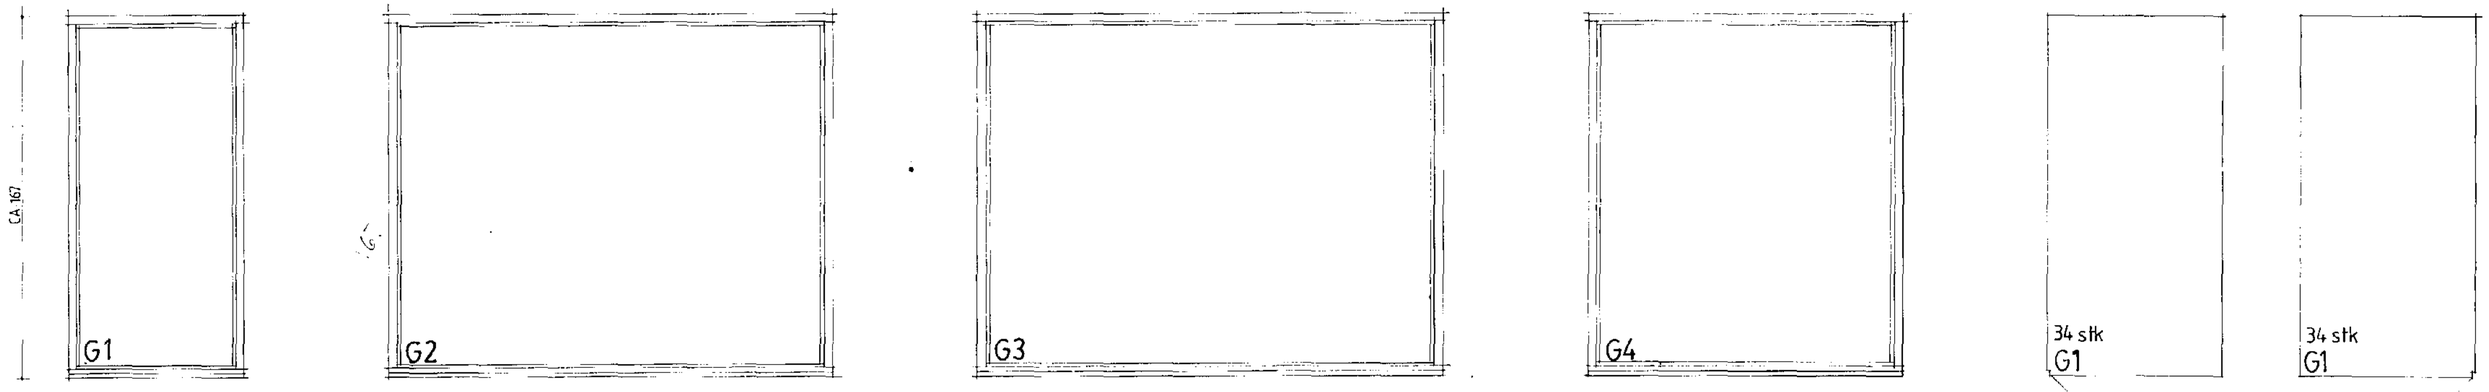


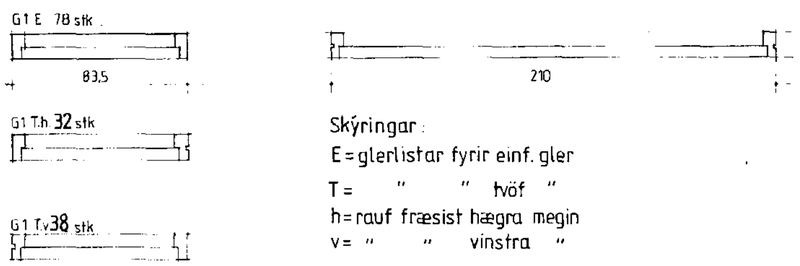


Skýringar:
E = glerlistar fyrir einf. gler
T = " " tvöf "
h = rauf fræsist hægra megin
v = " " vinstra "

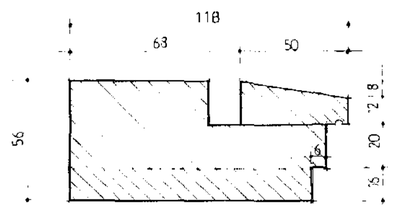


UNDIRSTYKKI

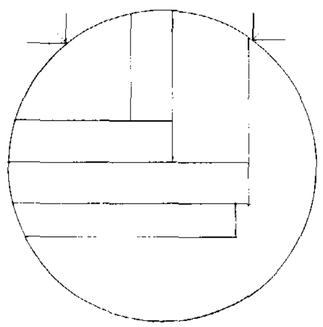

Fræsing í undirstykki vegna frágangs á vatnsbrettum

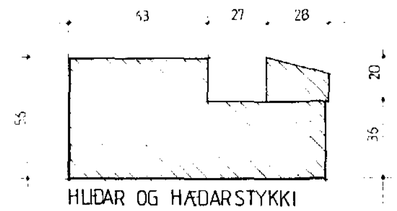


HLIÐAR OG HÆÐARSTYKKI

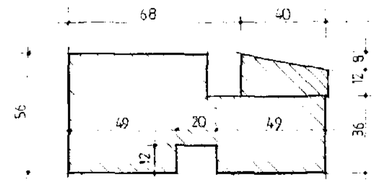


HLIÐAR OG YFIRSTYKKI

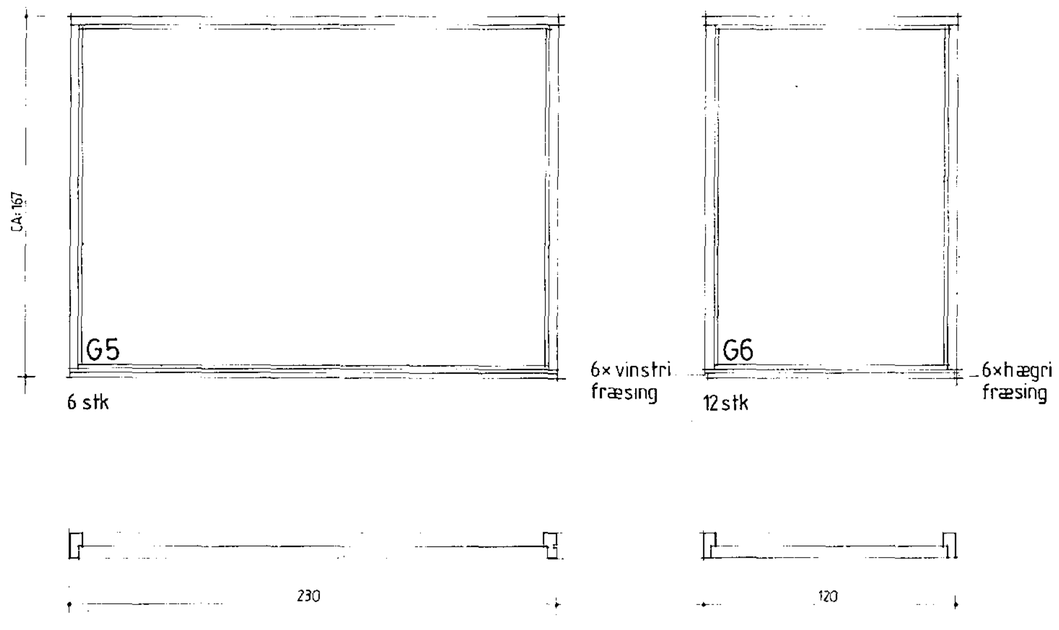


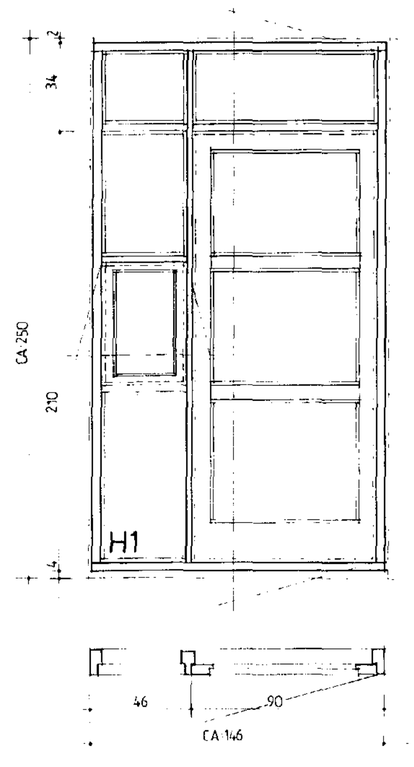


al-mennt
HÁTEIGSVEGI 7, 105 REYKJAVÍK
☐ SPOR sf., VERK- OG KERFISFRÆÐISTOFA, 91-623290
■ TÆKNIFRÆÐISTOFA ÁGÚSTAR BIRGISSONAR, 91-22344
■ FAGVERK -- TEIKNISTOFA sf., 91-22266
☐ VERKFRÆÐIÞJÓNUSTA GISSURAR PÁLSSONAR, 91-626610

HAFNARFJARÐARBÆR
11 MAÍ 1990
BYGGINGAFULLTRÚINN

VERKHEITI:
ENDURBÆTUR HJALLABRAUTAR 13-25
EFNI: NÝIR GLUGGAR
MÆLIKVARÐI: 1:20 1:2
DAGS: mars. 1990
BREYTT:
TEIKNING NR.: 0.13