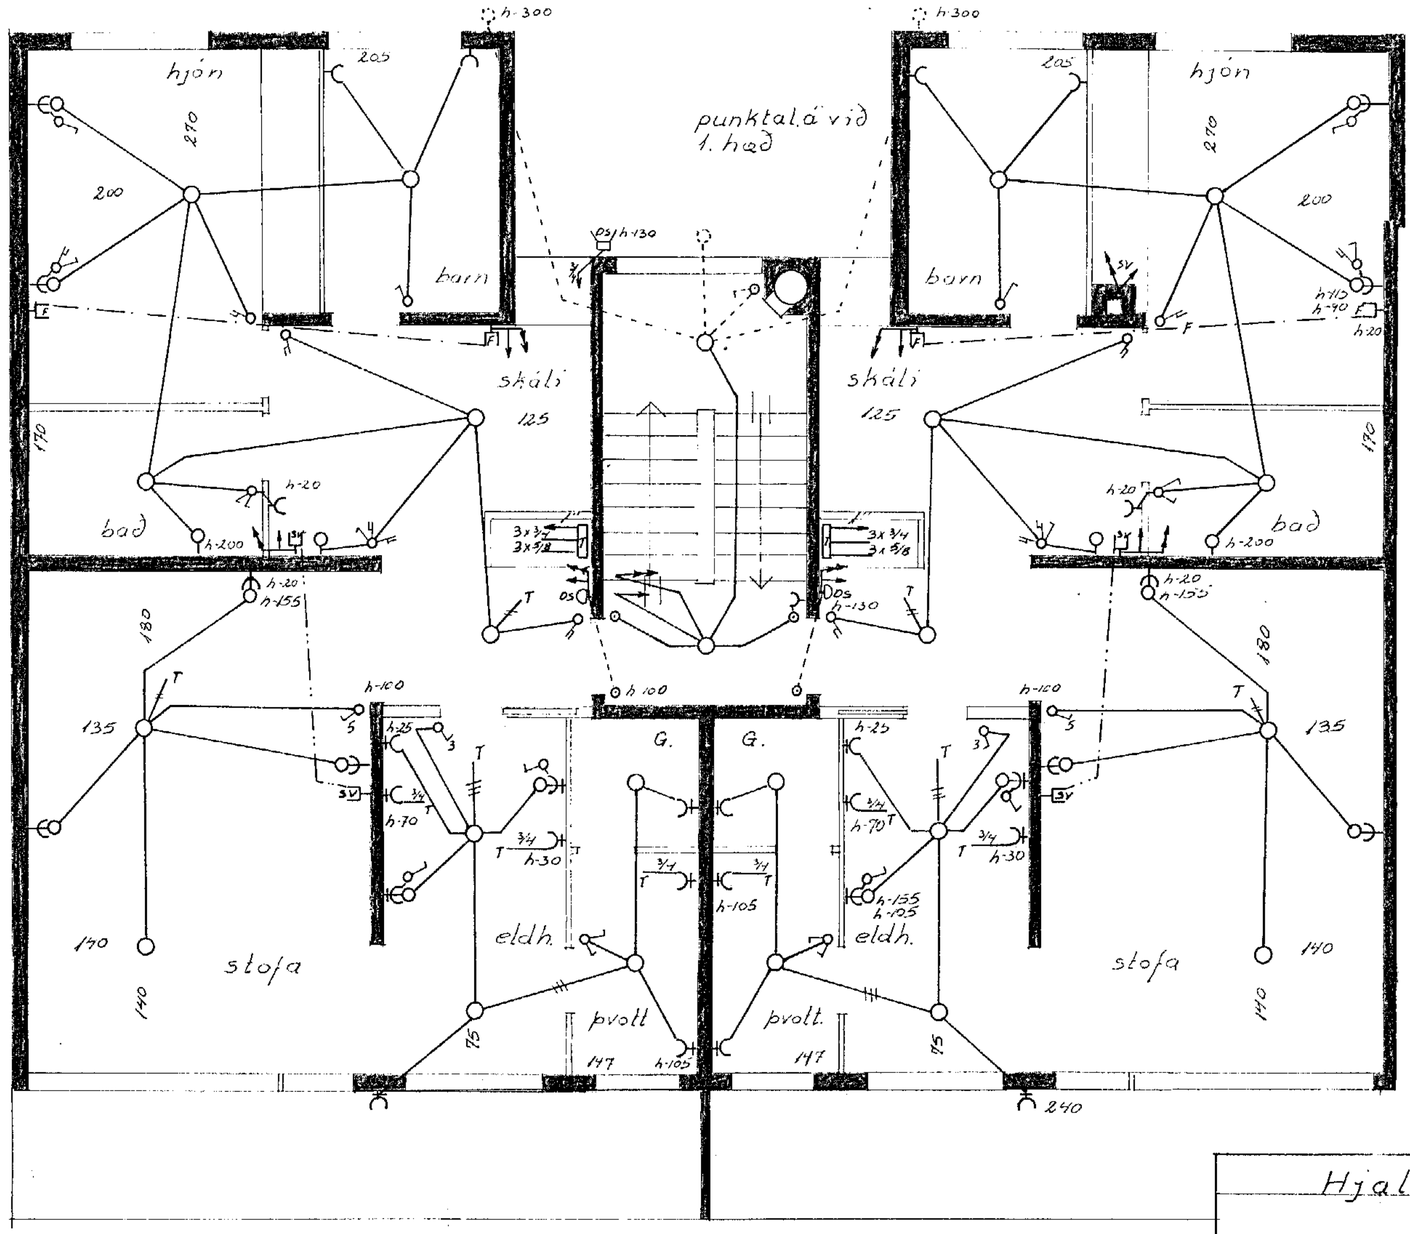


1. 2. og 3. hæð

| | |
|---|---|
| Hjallabraut 15 | teikn no 2 af 3 |
| Raflögn | mál 1:50 |
| | dags. 8. 8. '71 |
| | breytt. |
| | Ludm. Lui Jónsson |