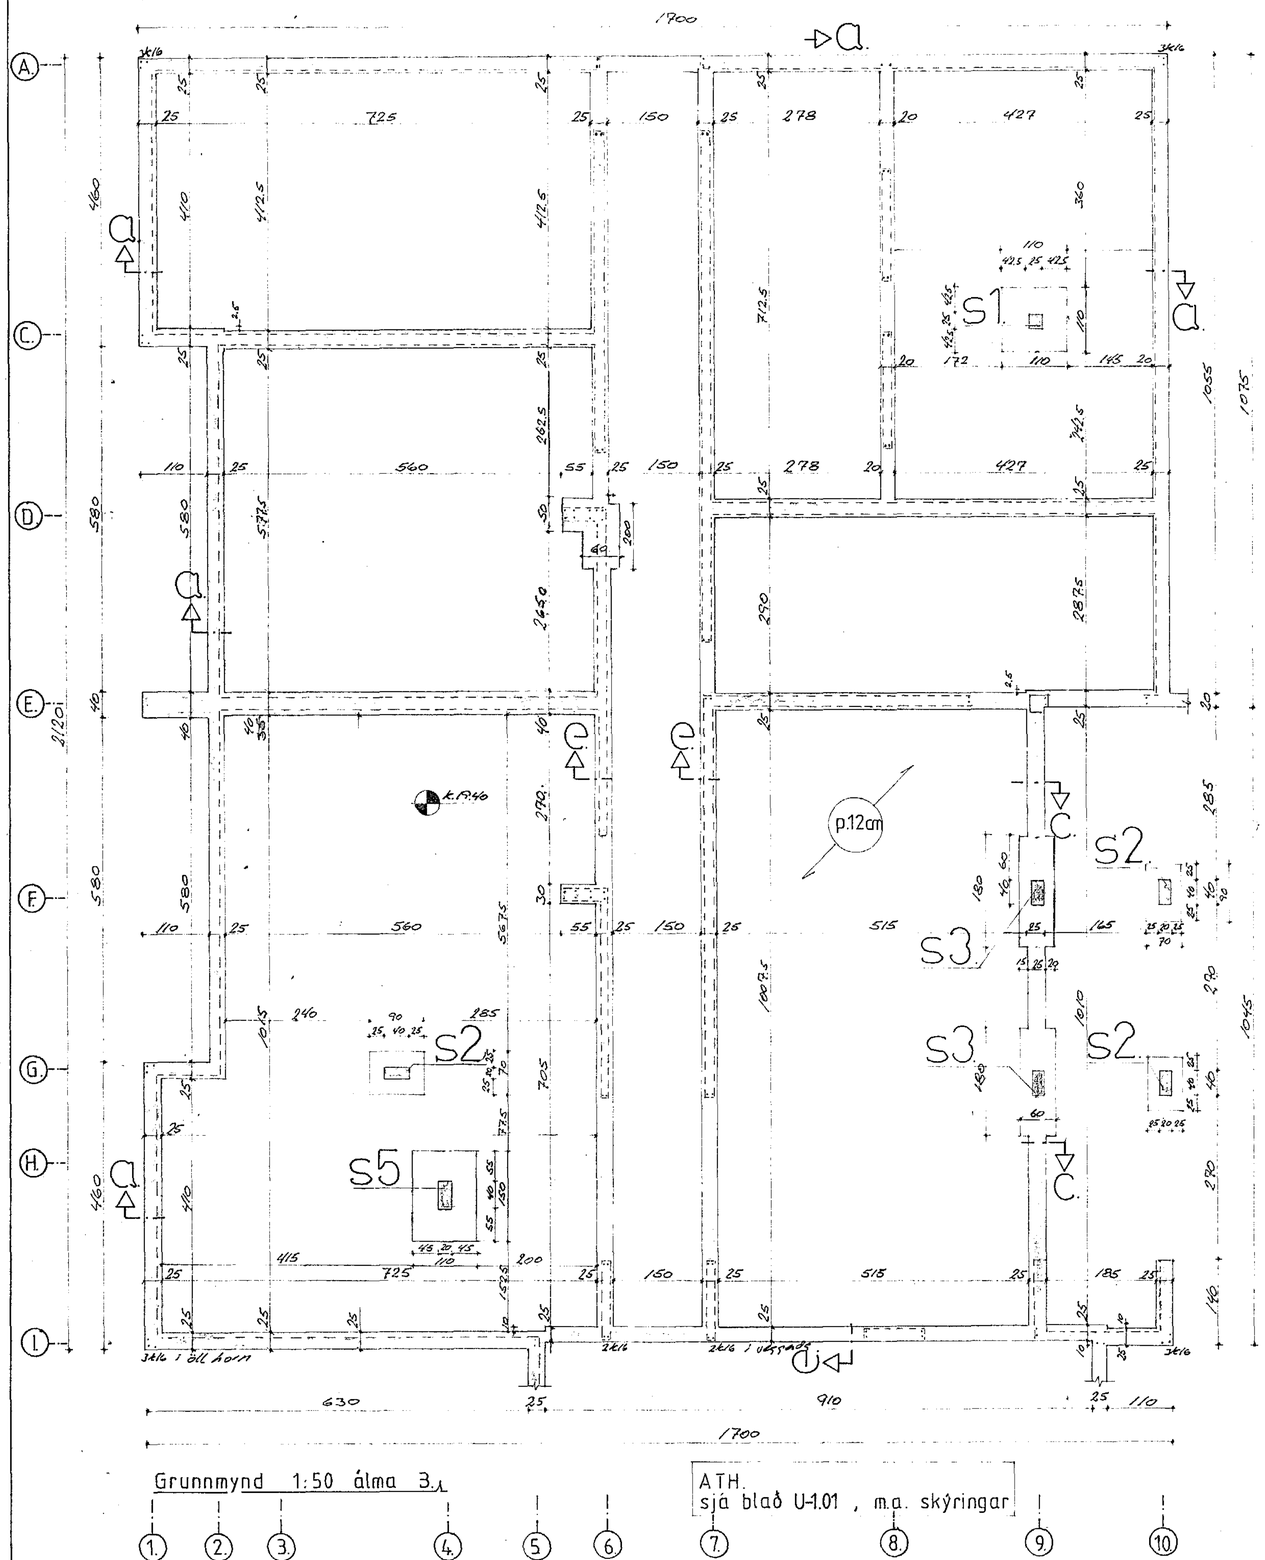

ATH.
sjá blað U-1.01 , m.a. skýringar

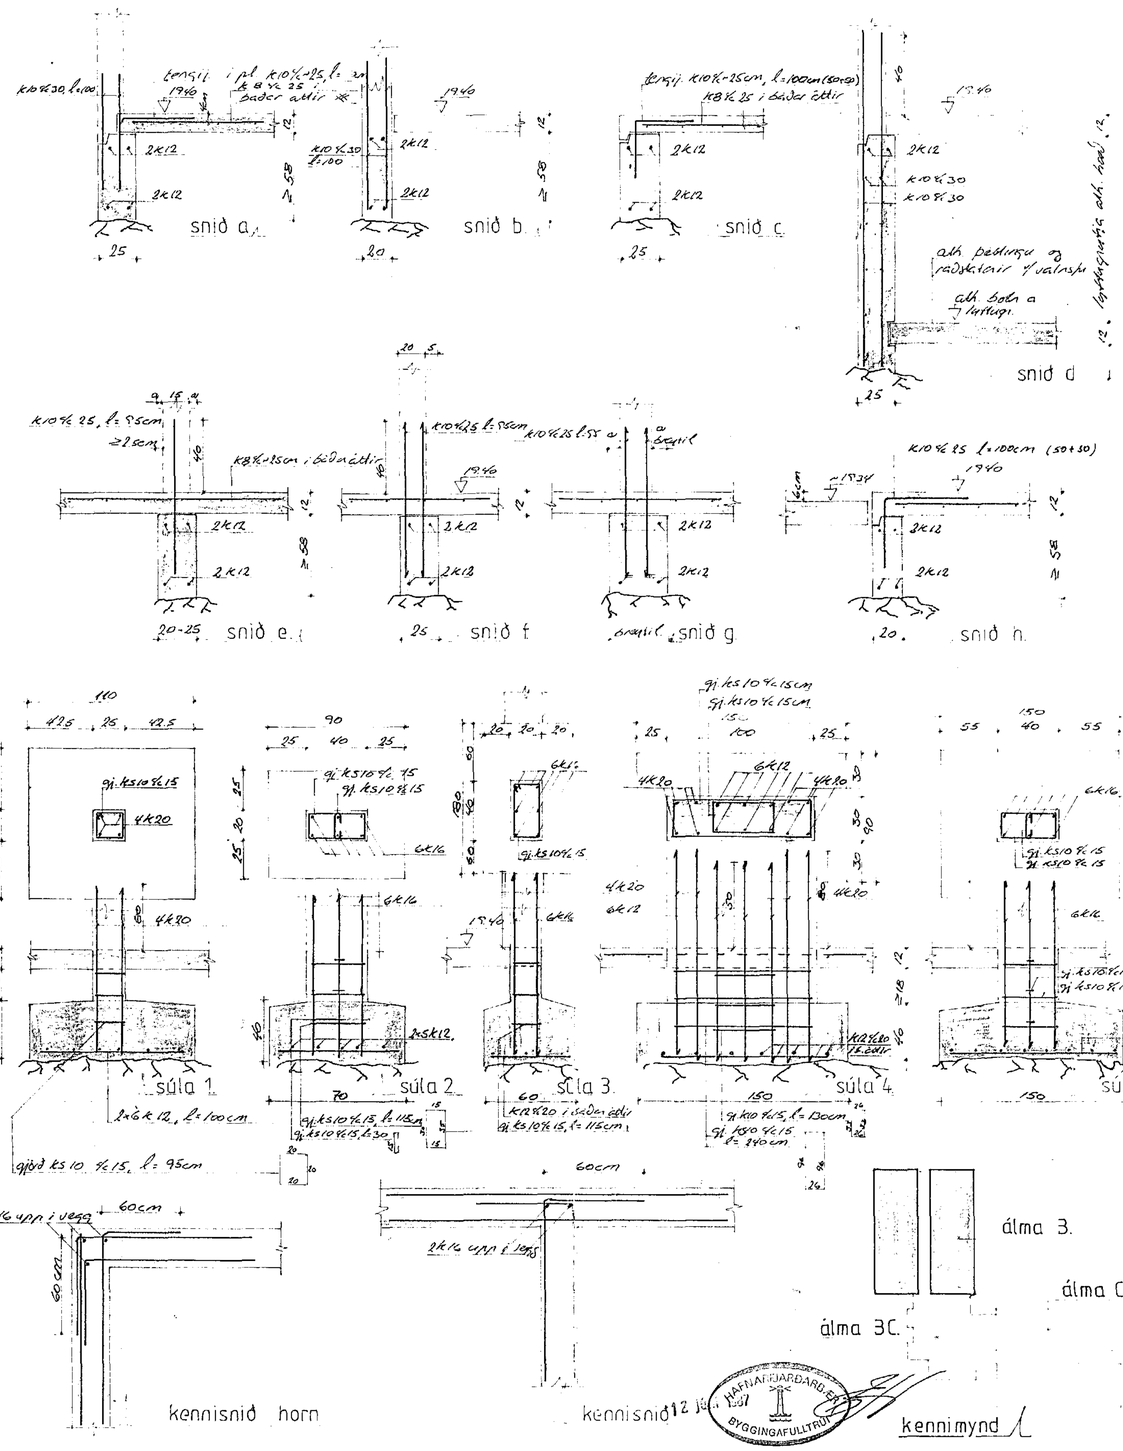

ÍBÚÐIR FYRIR ALDRAÐRA
HJALLABRAUT 33 HAFNARFIRÐI

BURÐARÞOL :
UNDIRSTÖÐUR OG SÉRMYNDIR, m= 1:50, 1:20

BLAÐ Nr. U-1.02

FJARÐARMÓT H.F. KAPLAHRAUN 15 HAFNARFIRÐI s: 54844
Úlfar Adalsteinsson mvti
Þorgrímur Stefánsson mvti
gert í maí 1987 Þorgrímur Stefánsson

HAFNARFJARÐARBÆR
BYGGINGAFULLTRÚI