


Elduvél  
 Bakaraofi  
 þvottahús  
 Geymsla þvottahús, Ekkhús  
 Bad, Barn, Hljón  
 Skáli, Borðstofa, Dagstofa

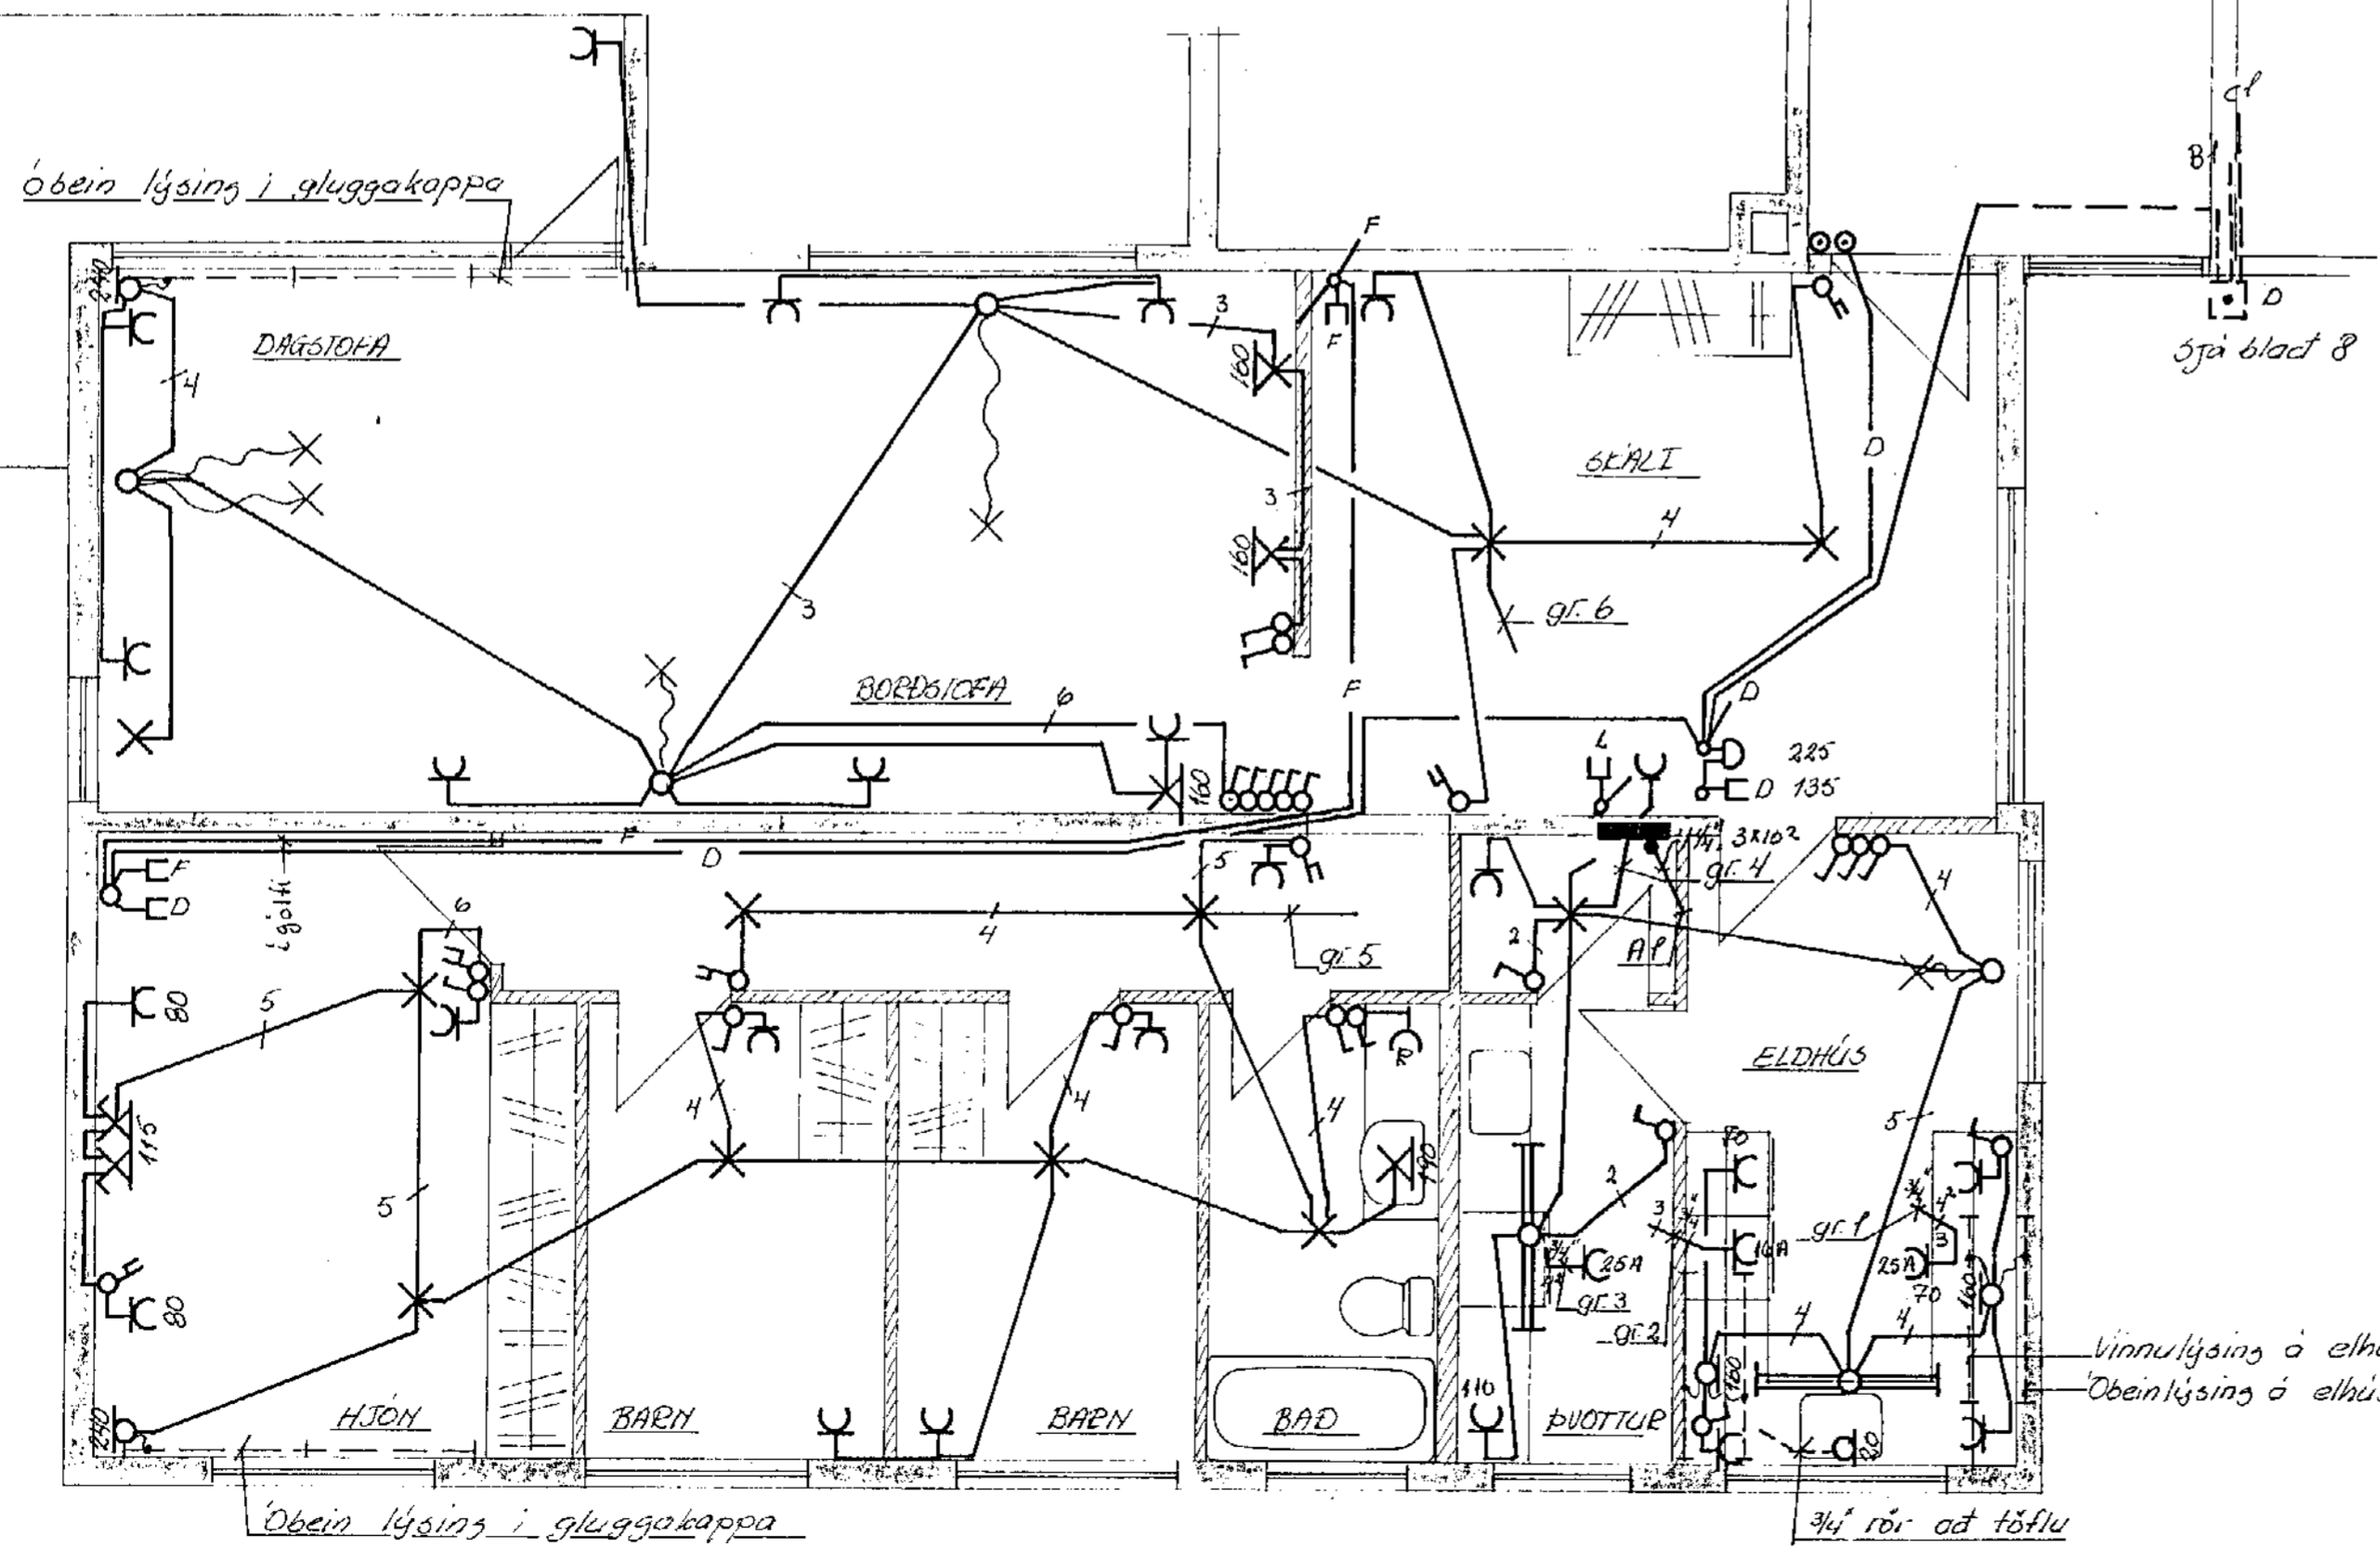

**SKÝRINGAR**

- ALMENNT GILDIR NEMA ANNAÐ SÉ TEKIÐ FRAM Á UPPDÆTTI
- Pípur 5/8" með í dregnum vir 3x1.5<sup>2</sup>
- Hæð rafa 60 cm frá gólfu
- Hæð tengla: - við rafa, sama hæð og rafinn  
 - við gólf 20cm frá gólfu  
 - í Ekkhúsi og þvottahúsi 110cm frá gólfu

		<b>HJALLABRAUT 35</b>	
		Rafloagn, einlinnumynd	
		í hæð, í blátt A	
		Rafveita Hálfarjardar	
BR.	DAGS.	BREYTING	
VERKFRÆDISTOFA ÁRMÚLA 1		HANNAÐ 60	KVARDI 1:50
REYKJAVÍK - SÍMI 83844		TEIKNAD 60	DAGS. 24. feb. 73
sig. d. Oddsson		YFIRFARIÐ NR. P7304	BL. AF. 6/15