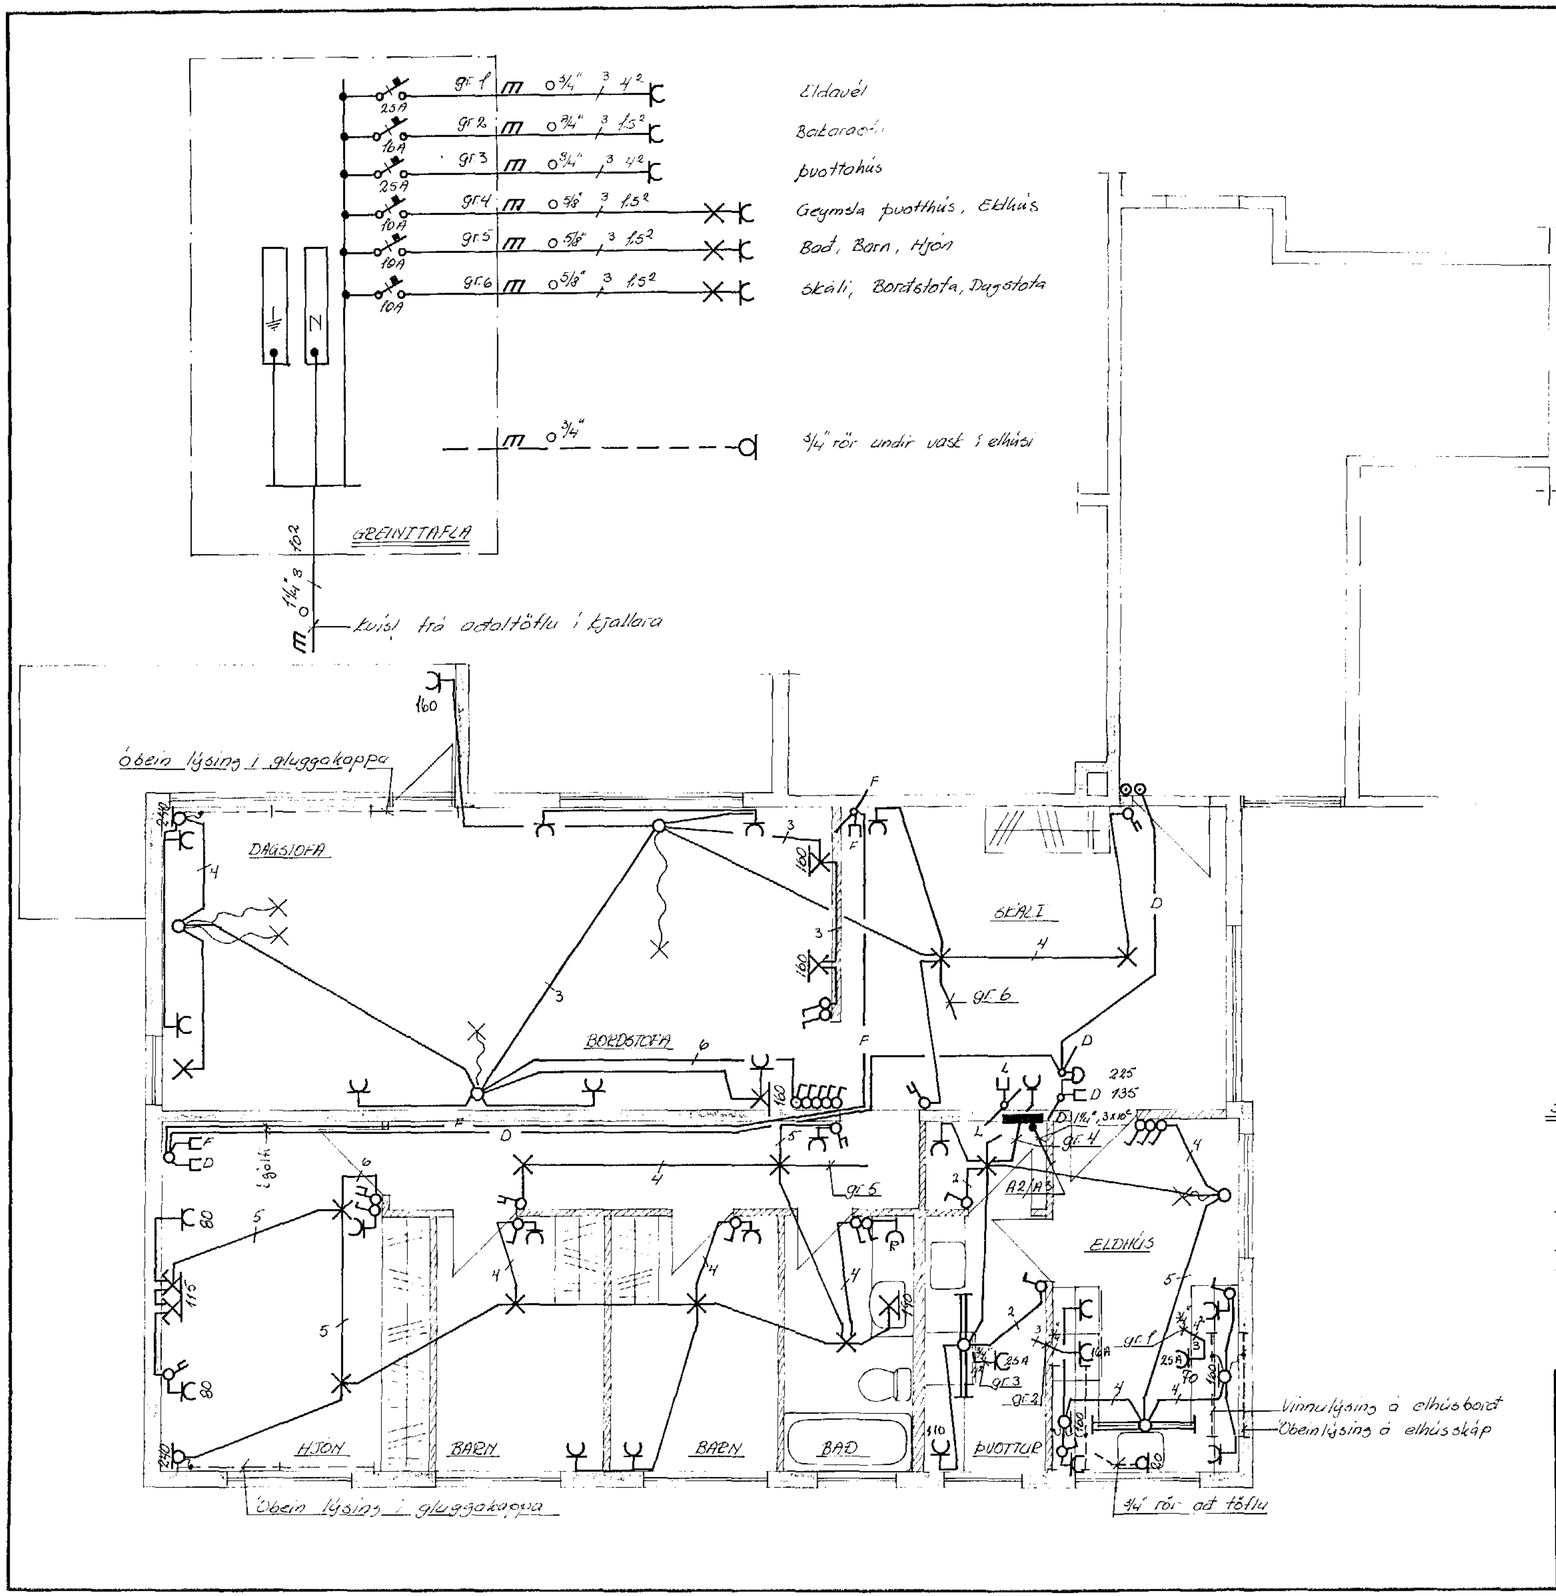

SKÝRINGAR

ALMENNT GILDIR NEMA ANNAÐ SÉ TEKIÐ FRAM Á UPPDRÆTTI

- Pípur 5/8" með í dregnum vír 3x1.5²
- Hæð rofa 100 cm frá gólfi
- Hæð tengla: - við rofa, sama hæð og rofinn
  - við gólf 20cm frá gólfi
  - Í Eldhúsi og þvottahúsi 110cm frá gólfi

BR.	DAGS.	BREYTING

VERKFRÆÐISTOFA ÁRMÚLA 1
REYKJAVÍK - SÍMI 83844

sig. H. Oddsson

HJALLABRAUT 35
Rallögn einlínumynd
2ó3 hæð íbúð A
Rafveita Hafnarfjarðar

HANNAÐ	So	KVARÐI	1:50
TEIKNAÐ	So	DAGS.	24. feb 73
YFIRFARIÐ		NR. R7304	BL. AF. 9/15