




ÁSYND 5 - 5 \times 1:50

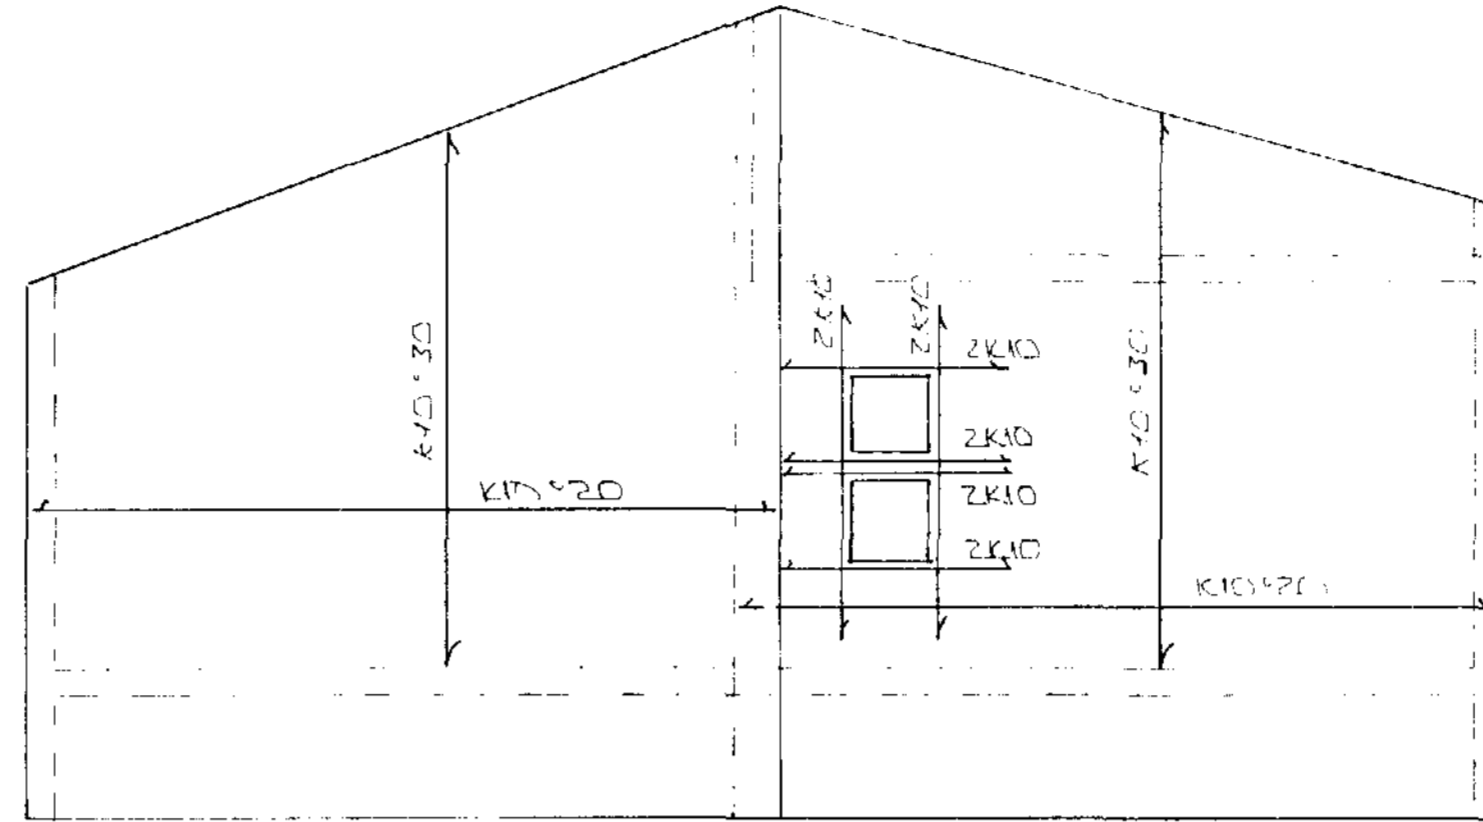

ÁSYND 6 - 6 \times 1:50

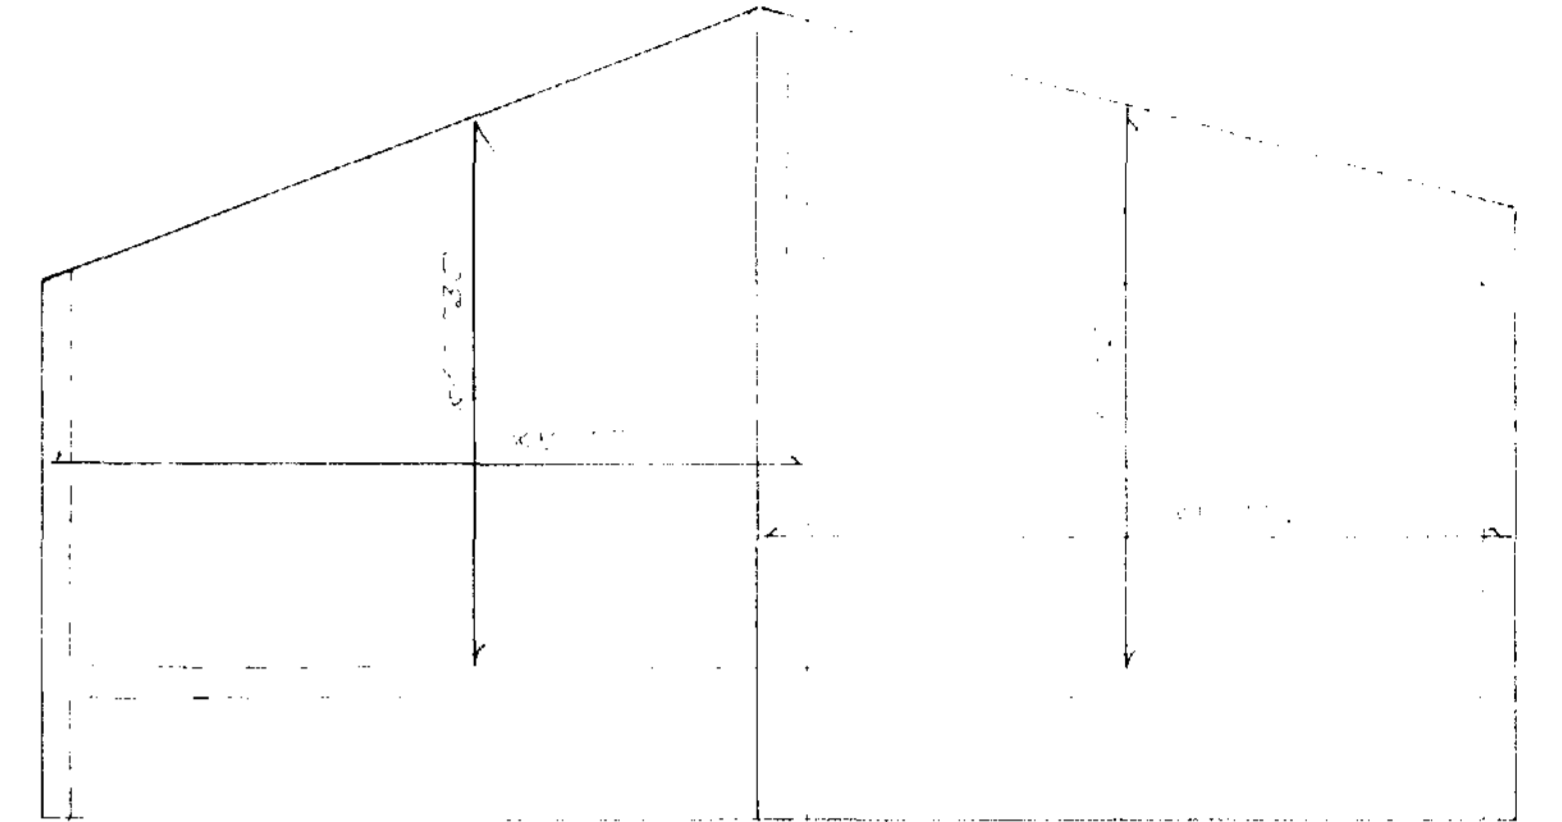

ÁSYND 7 - 7 \times 1:50

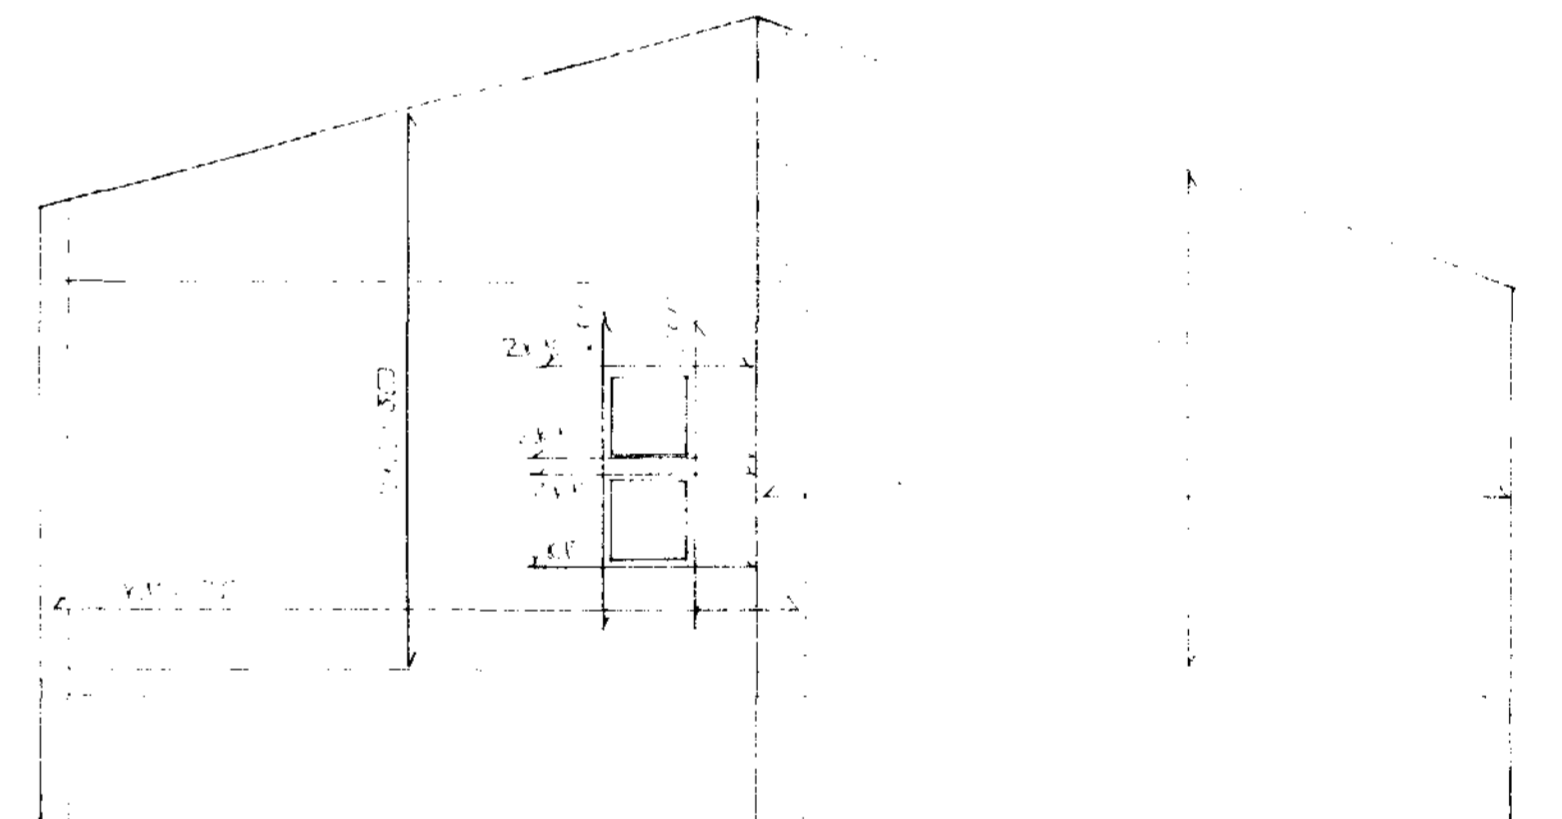

ÁSYND 8 - 8 \times 1:50



SKYRINGAR

ALMENNAR SKYRINGAR: ÞAÐ ER NEIÐI
 ÁSYNDIG MÖKULIÐ E. Þ. V. E. T. N. E. I. D. N.

BR. NR.	DAGS	EDU. DÖG	SKOÐ.
DAGHEIMILI DJALLABRAUT 55 HAFNARDEIÐ I	27 APR 1989		
ÁSYNDIR			
MÁLAV. 1:100			8908
SIGURDUR ÞORLEIFSSON			
STRANDGÖTU 11 HAFNARDEIÐ I			108