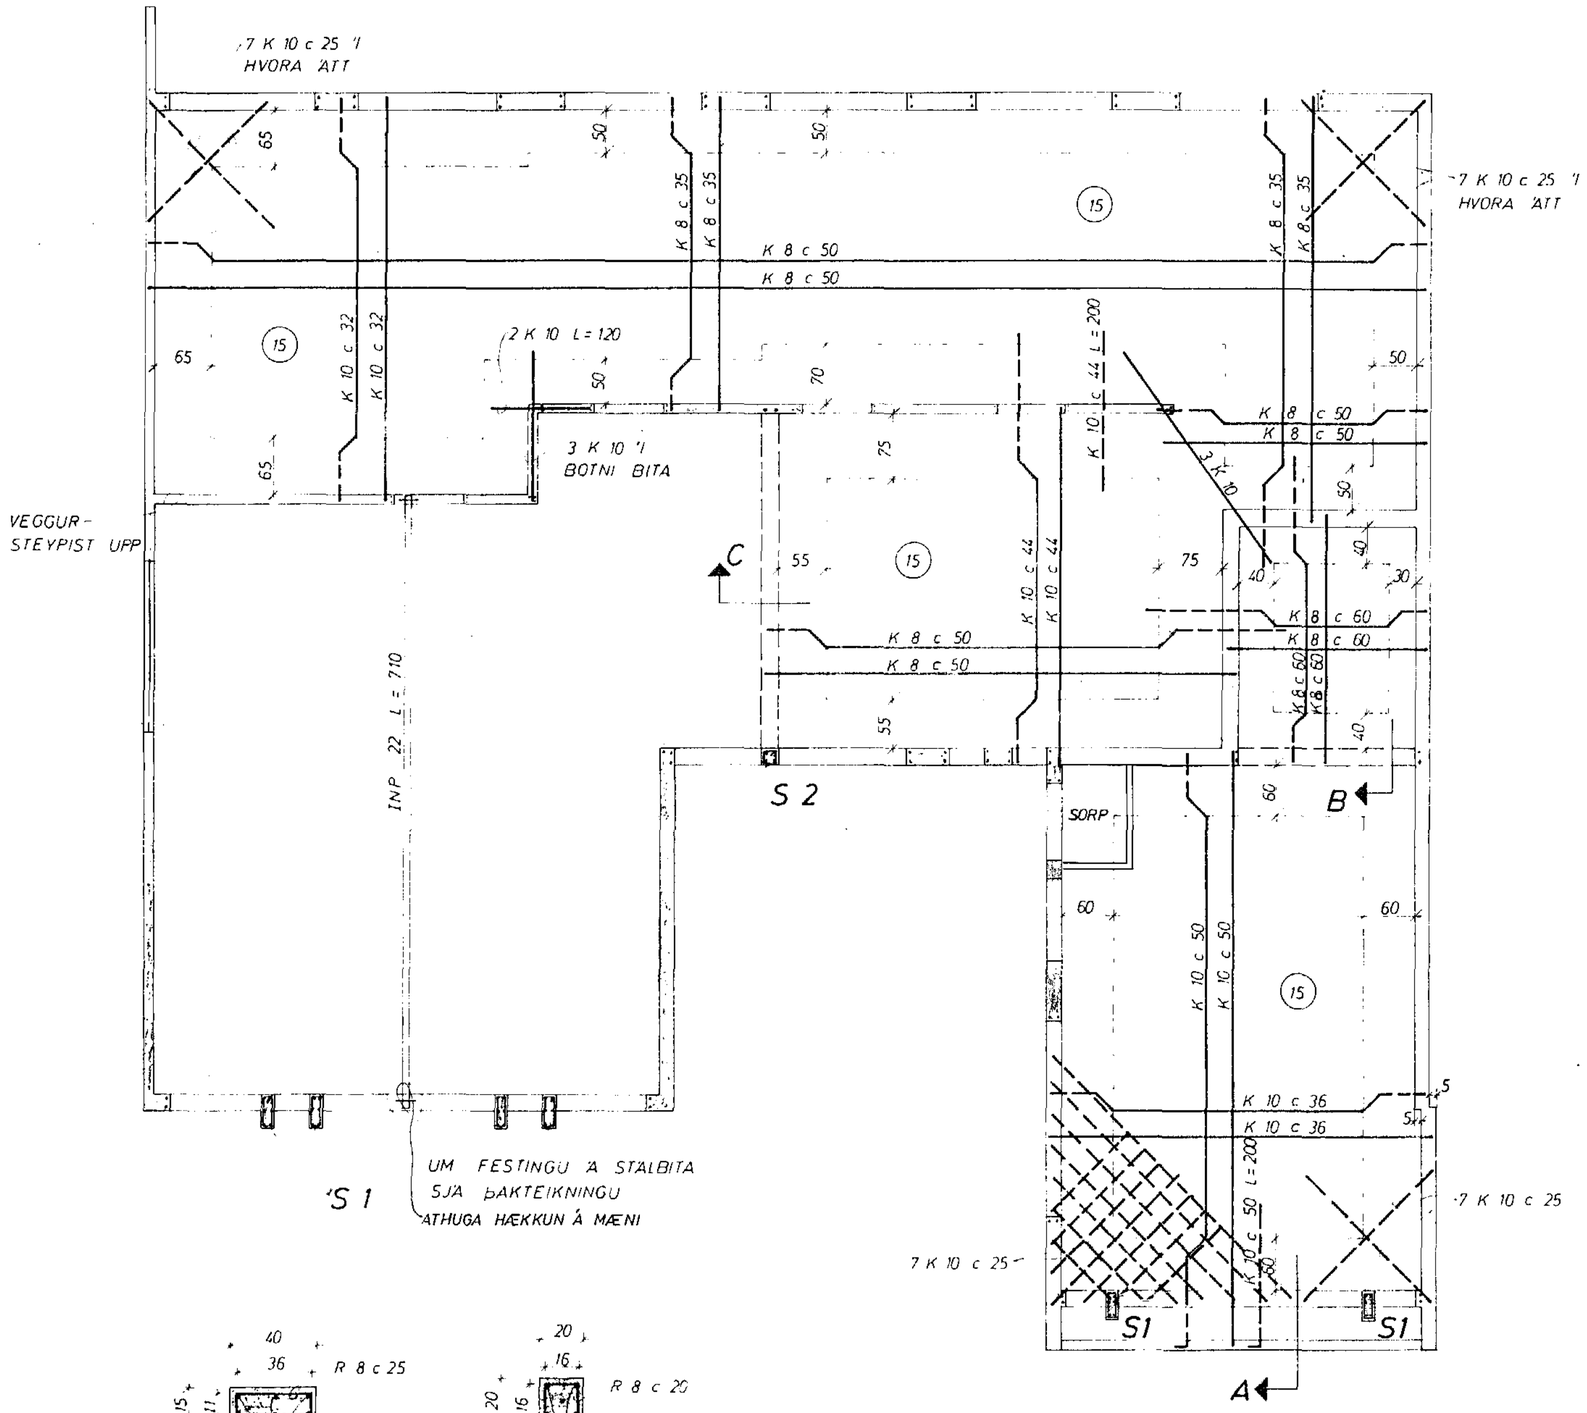

UM FESTINGU Á STÁLBITA SJÁ ÞAKTEIKNINGU
ÁTHUGA HÆKKUN Á MÆNI

S 1

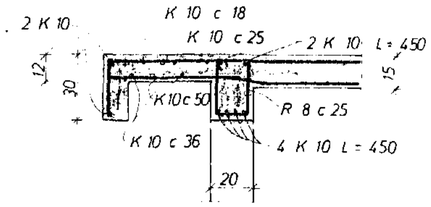

SNIÐ A 1 : 20

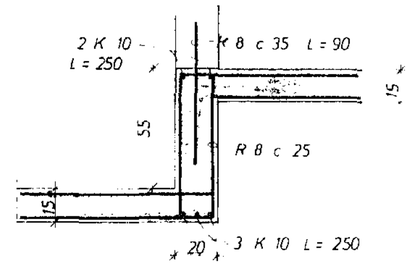

SNIÐ B 1 : 20

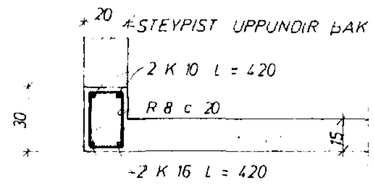

SNIÐ C 1 : 20

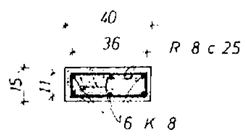

SÚLA 1

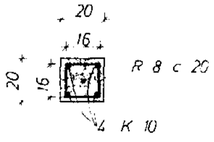

SÚLA 2

JÁRNAMAGN Í VEGGI, PLÖTU OG ÞAK
R 8 ~ 180 KG
K 8 ~ 500 KG
K 10 ~ 1100 KG
K 16 ~ 18 KG

SKÝRINGAR
- - - - - - TAKNAR STÁL Í EFRA BORÐI PLÖTU
——— —"— —"— NEÐRA —"— —"—
(15) PLÖTUÞYKKT Í cm
UPPMEÐ DYRUM OG GLUGGUM KOMI 2 K 10, EINS UNDIR GLUGGUM, EN YFIR 3 K 10, NEMA ANNAÐ SÉ SÝNT JÁRNIN GANGI MINNST 60 cm ÚT FYRIR OP
Í EFSTU STEYPUSKIL TIL FESTINGAR Á SPERRUM R 8 c 20 L = 100
STEYPA S 160
K MERKIR KAMBSTÁL KS 40
R —"— STEYPUSTYRKTARJÁRN ST 37
ÁÐRAR SKÝRINGAR SJÁ TEIKN. NR UM FESTINGU Á SAMSKEYTINGUM HÚSANNA. SJÁ FYRIRMÆLI KJ. SV.

HJALLABRAUT 56 HAFNARFIRÐI	MÆLIKVARÐI 1 : 50 / 1 : 20	VERK 7610	TEIKN NR 2
JÁRNBENT STEINSTEYPA	Hannað: / Teiknað:	Yfirfarið: / Samþ:	DAGS MAÍ '76
JÓHANN GUNNAR BERGÞÓRSSON VERKFR MVFÍ KÖLDUKINN 9 - HAFNARFIRÐI - SÍMI 52895	BREYTT		