




GRUNNMYND LOFTPLÖTU 1:50

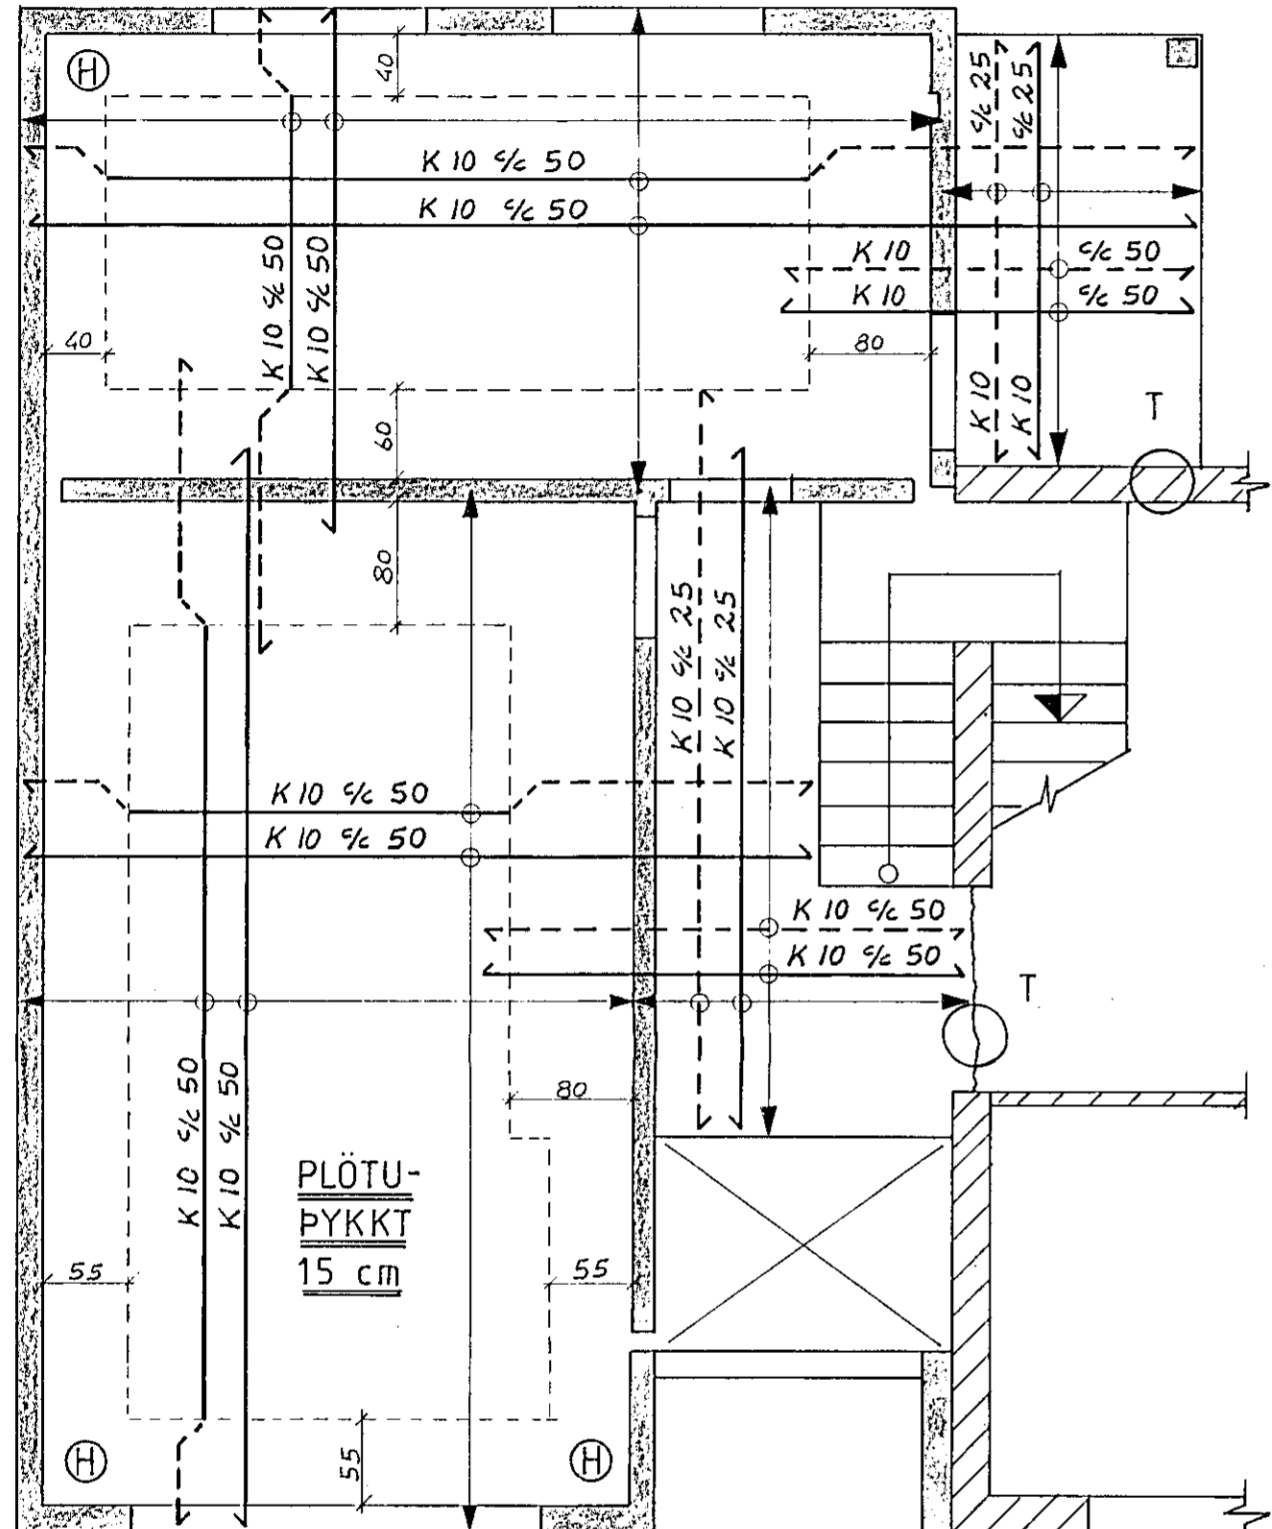


SNID Í SÚLU UNDIR SVÖLUM 1:20

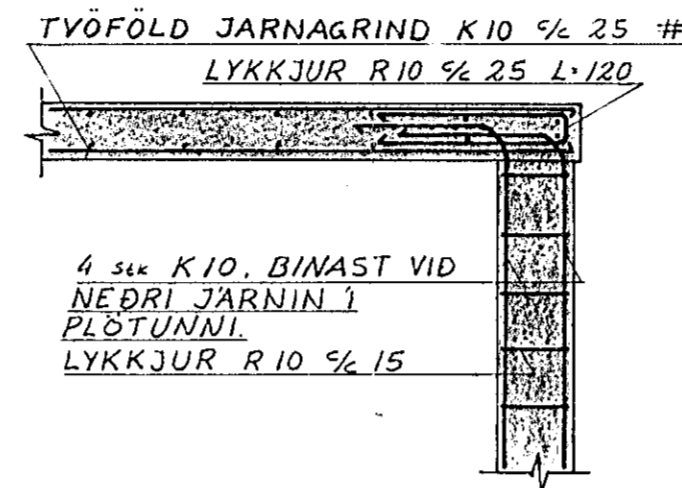


SNID Í ÚTVEGG 1:20

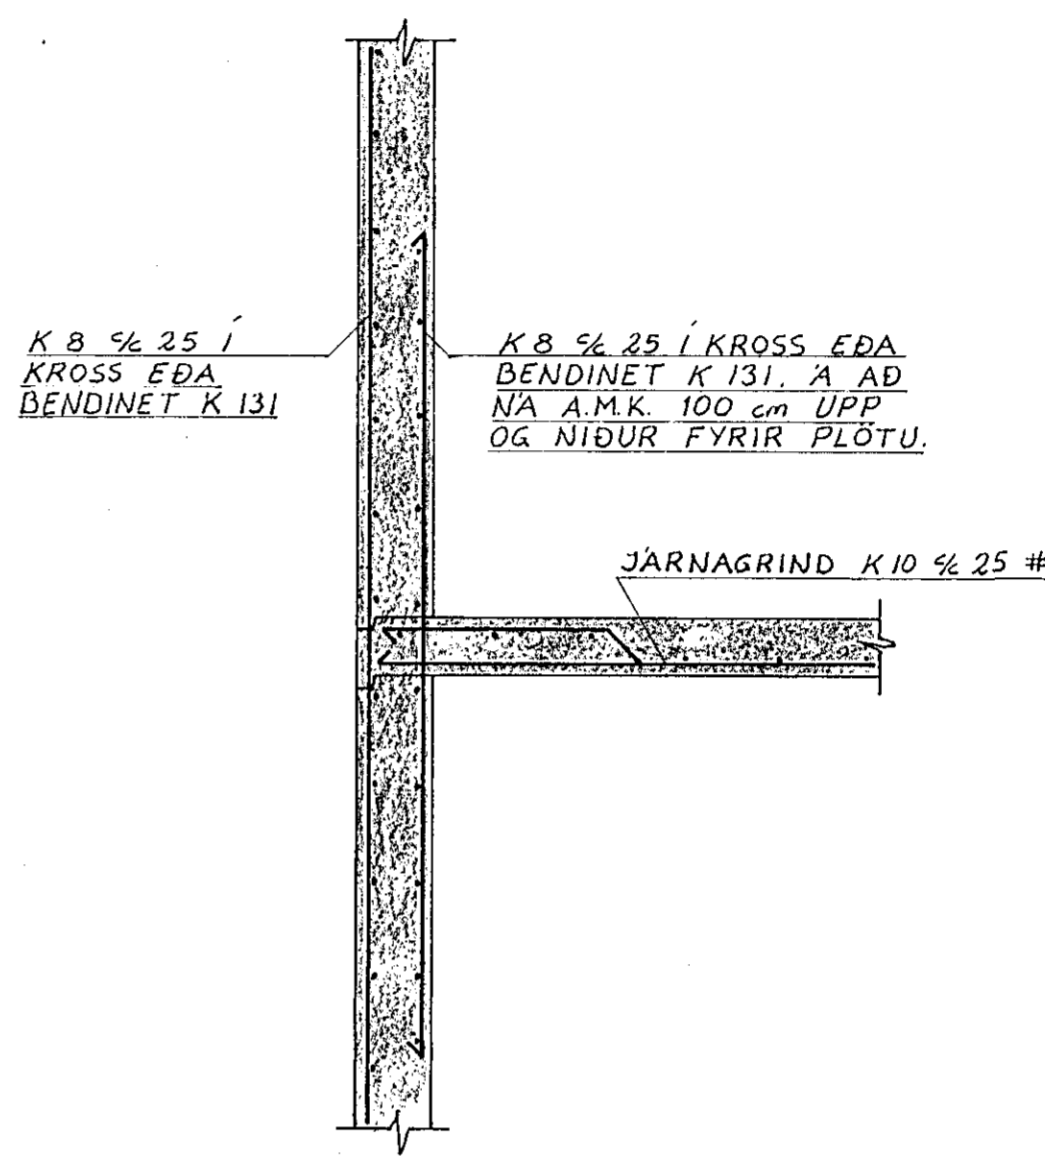


JÄRNALÖGN MEÐFRAM OPUM OG GLUGGUM

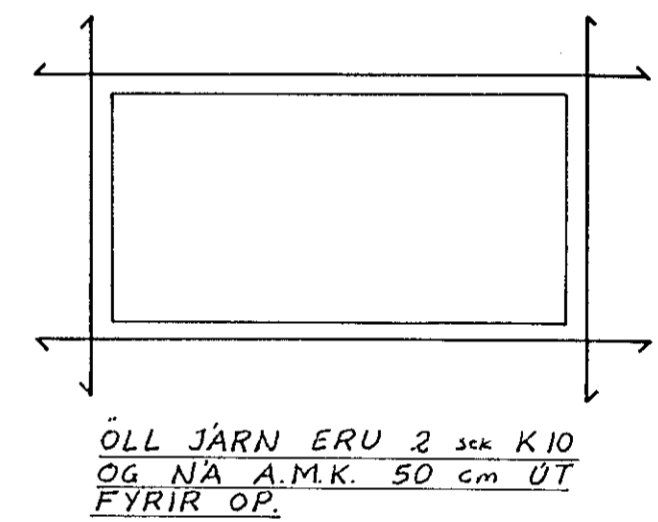


Ⓜ RIFUVÖRN 1:50

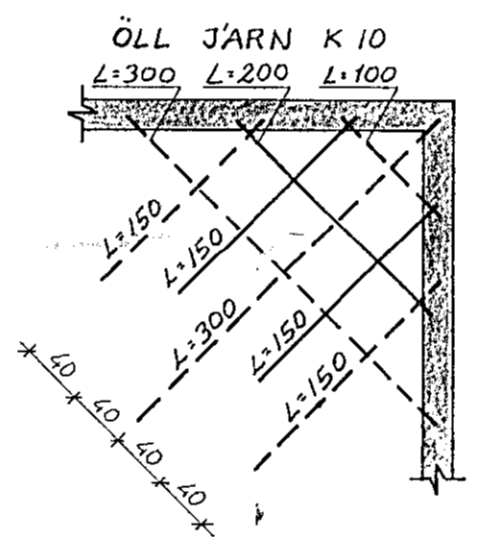



LÁRÉTT SNID Í REYKHÁF 1:20

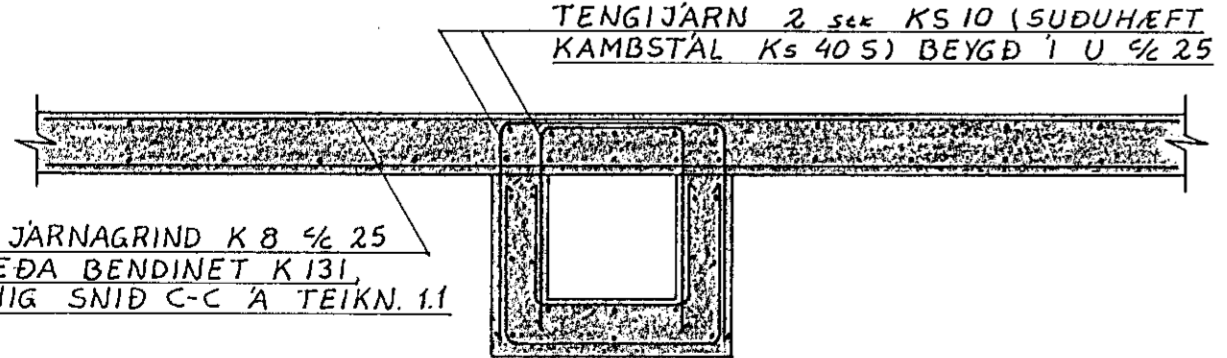

AUKAJÄRN MEÐFRAM OPUM OG SVALARBRÜN.

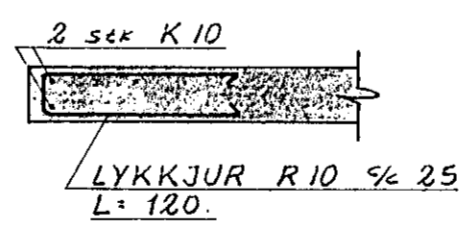

Ⓣ TENGING GAMALT NÝTT 1:20

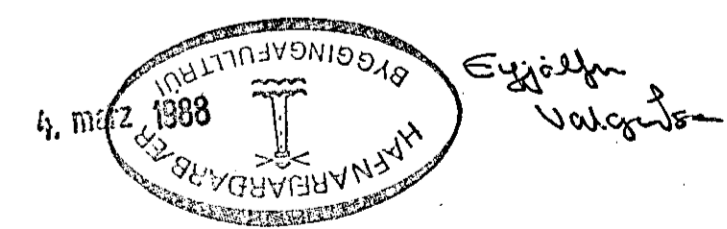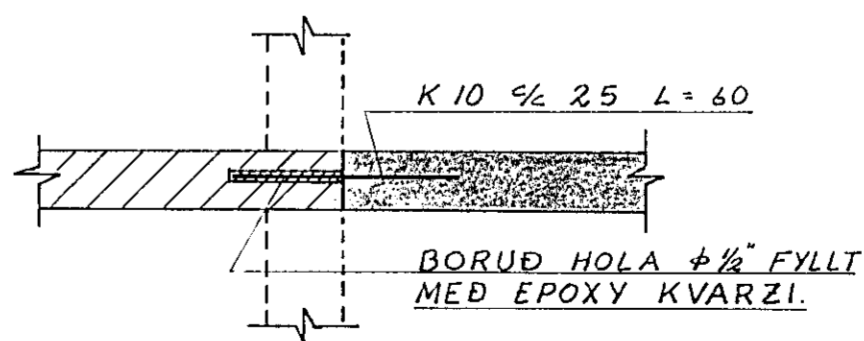

TYÖFÖLD JÄRNAGRIND K 8 1/2 25 Í KROSS EÐA BENDINET K 131, SJA EINNIG SNID C-C A TEIKN. 1.1

JÄRN Í REYKHÁF:
LÁRÉTT JÄRN 2 stk KS 10 (SUDUHÆFT KAMBSTÁL Ks 40 S) BEYGD Í U 1/2 25.
LÖÐRÉTT JÄRN K 10 1/2 BREYTILEG, SJA STAÐSETNINGU A TEIKNINGUNNI.

VERKFRÆDISTOFA HALLDÓRS HANNESSONAR S. 91-54355
SUÐURGÖTU 14 - 220 HAFNARFJÖRÐUR

HLÍÐARBRAUT 1 HAFNARFIRÐI
VIÐBYGGING, LOFTPLATA OG VEGGIR.

Mkv: 1:50, 1:20
Reiknað: *Ólafur B.*
Teiknað: *Ólafur B.*
Yfirlitarið: *Hallgrímur*

Verk: Blað nr: 1.2 Dags: Nóvember '87