



GÖLFBITAR YFIR ADALHÆÐ
GRUNNMYND 1:50

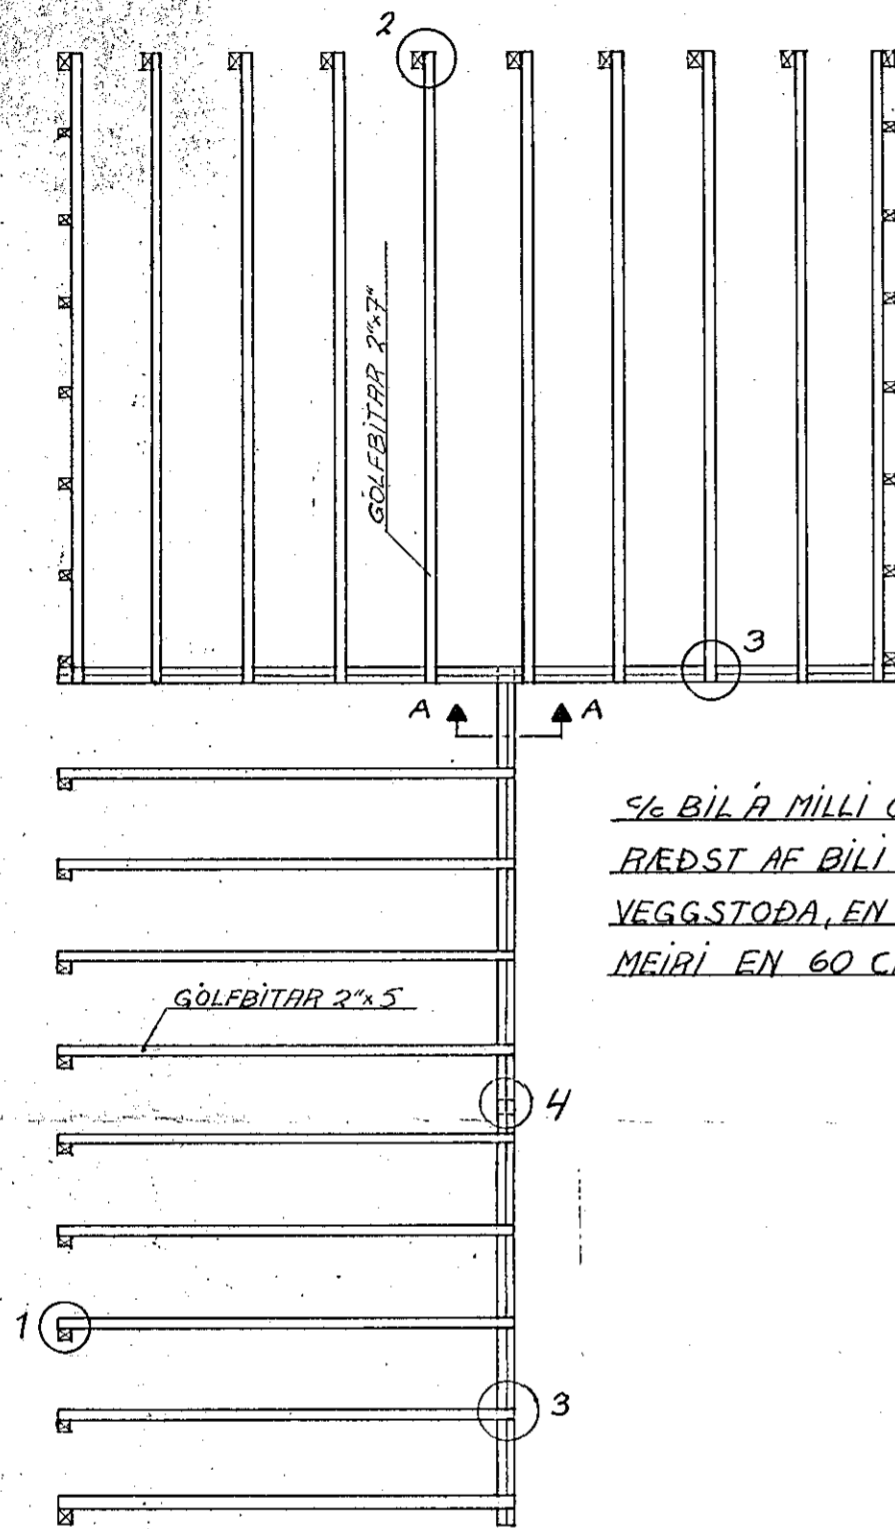


1/2 BILA MILLI GÖLFBITA
FÆÐST AF BILI MILLI
VEGGSTOÐA, EN ÞÓ ALDRÆI
MEIRI EN 60 CM.



SNID A-A 1:10

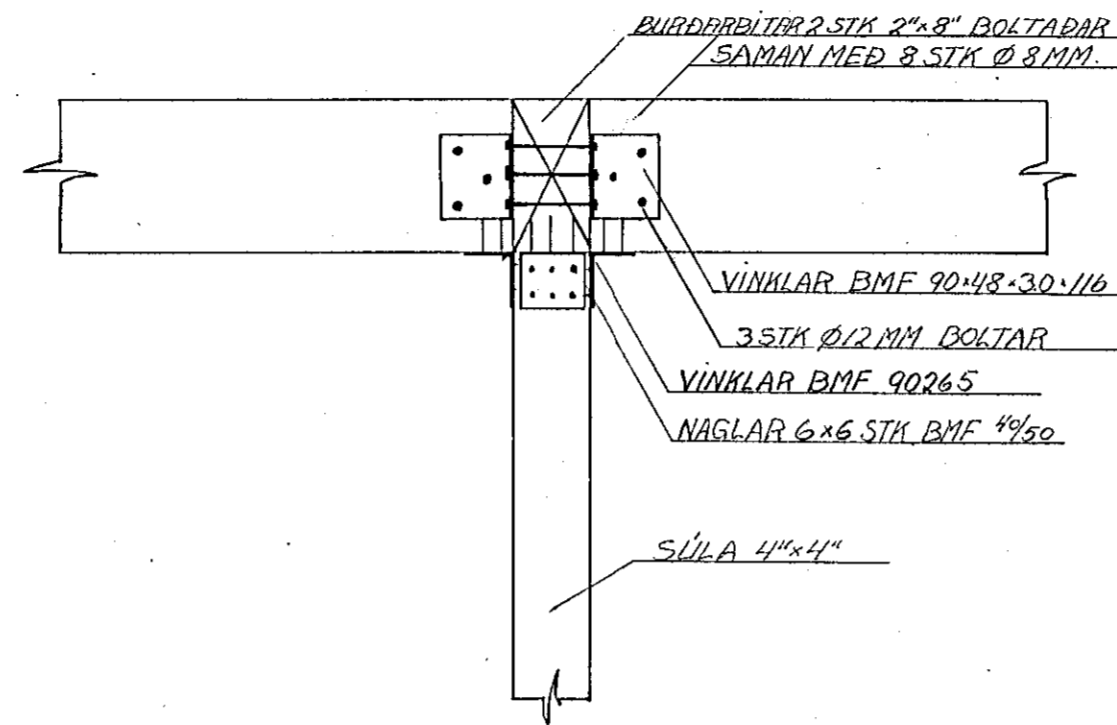

GRUNNMYND AF SAMSETNINGU BURÐARBITA 1:10

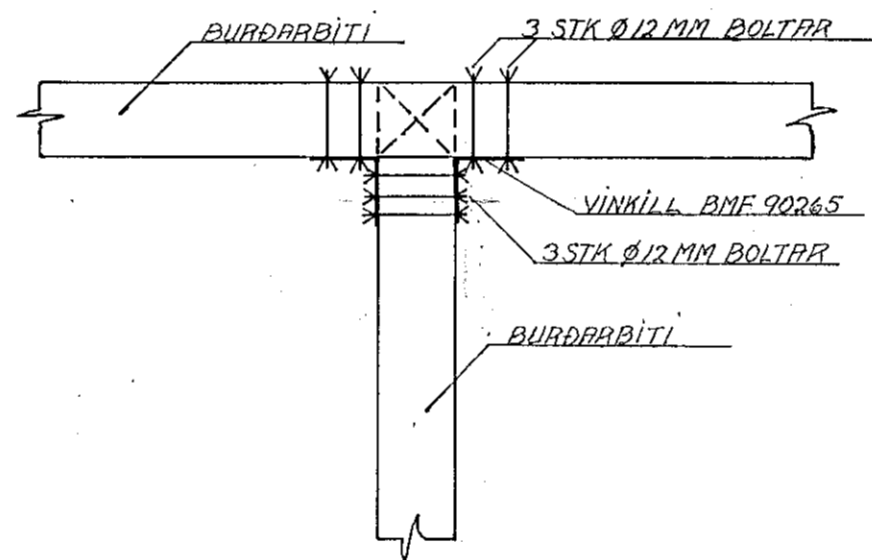


SÉRMYNDIR AF SAMSETNINGUM 1:10

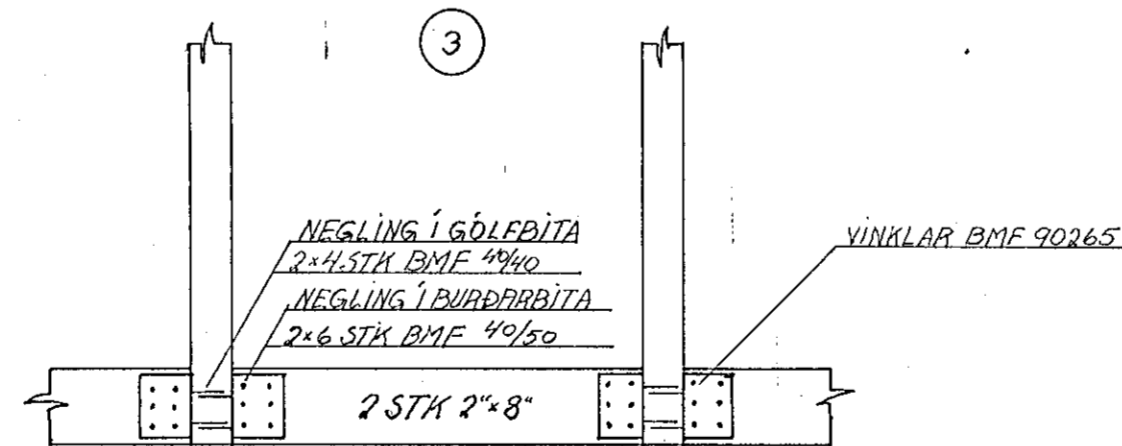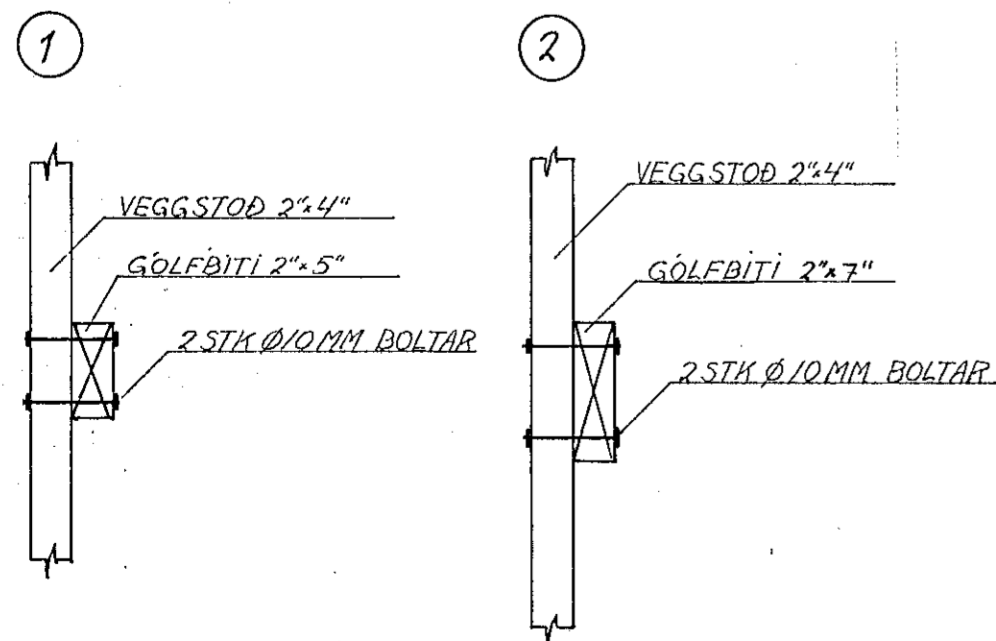

SKÝRINGAR:

ALLUR SAUMUR OG FESTIEFNI SKAL
VERA GALVANISERAD EÐA ZINKHÚÐAD

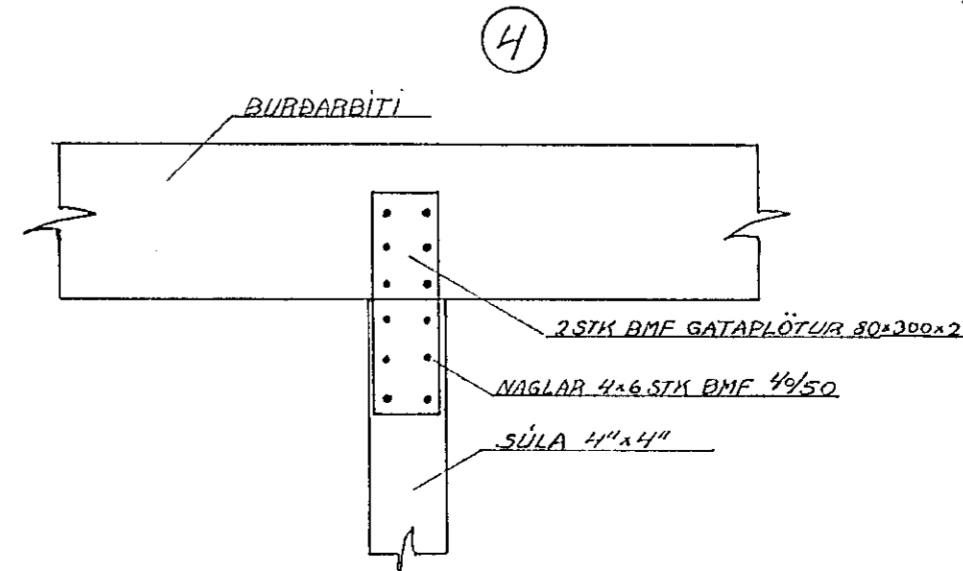

29. júní 1983
HAFNARFIRÐARBER
BYGGINGAFULLTRUINN

HLÍÐARBRAUT 5 HAFNARFIRÐI	VERK	BL. NR.
		1.3.
GRUNNMYND GÖLFBITA SNID	HAFNARF. JÚNÍ '83	TEIKN. S.P.
	MKV	TEIKN. S.P.
	1:50	
	1:10	
VERKFRÍÐI STOFA HALDÓRS HANNESSONAR FREYKJARVÍKURVEGI 60 HAFNARF. S. 54355		