
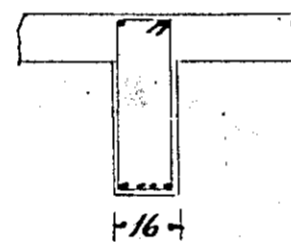
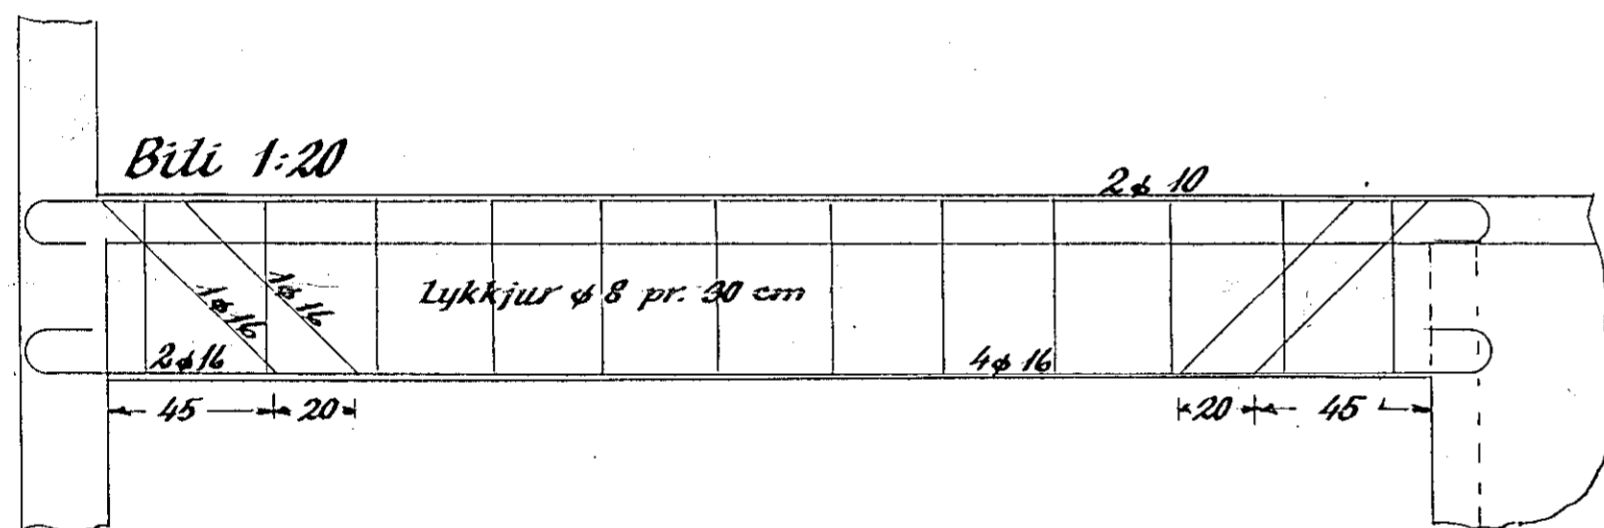


Hús Skúla Bjarnasonar við Hlíðarbraut nr. 9


Járnbent steinsteypa

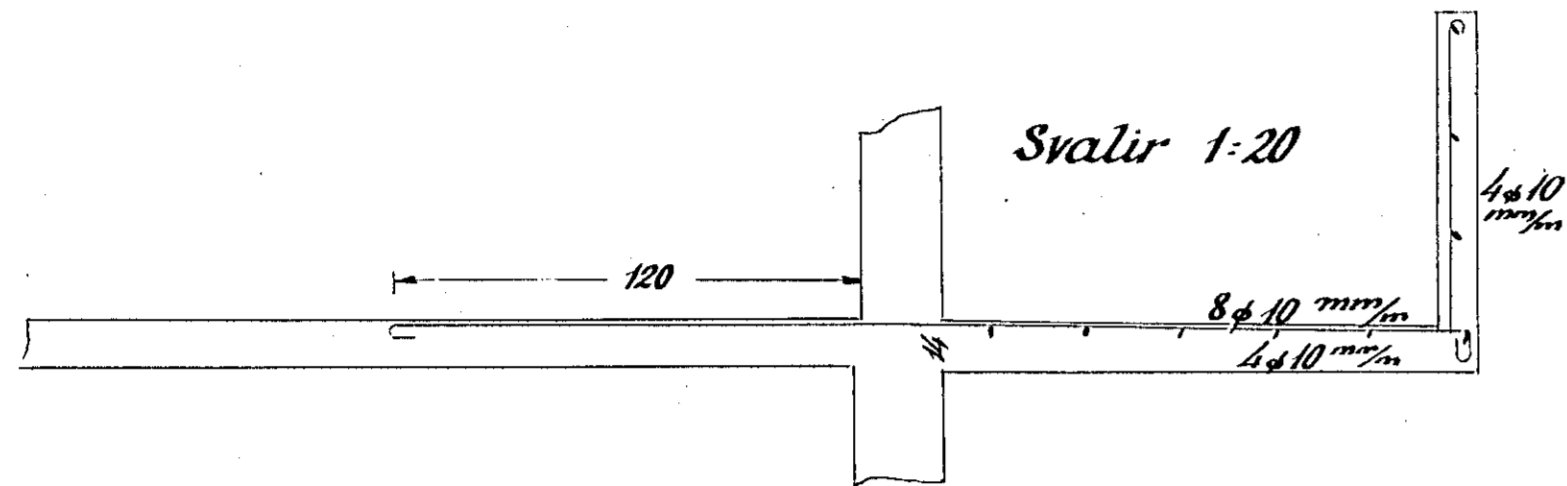

Blöndun steypa 1:2:3

Yfir dyr og glugga komi 2  $\phi$  10, nema annað sé tekið fram

Plötupykkir í  $\bigcirc$

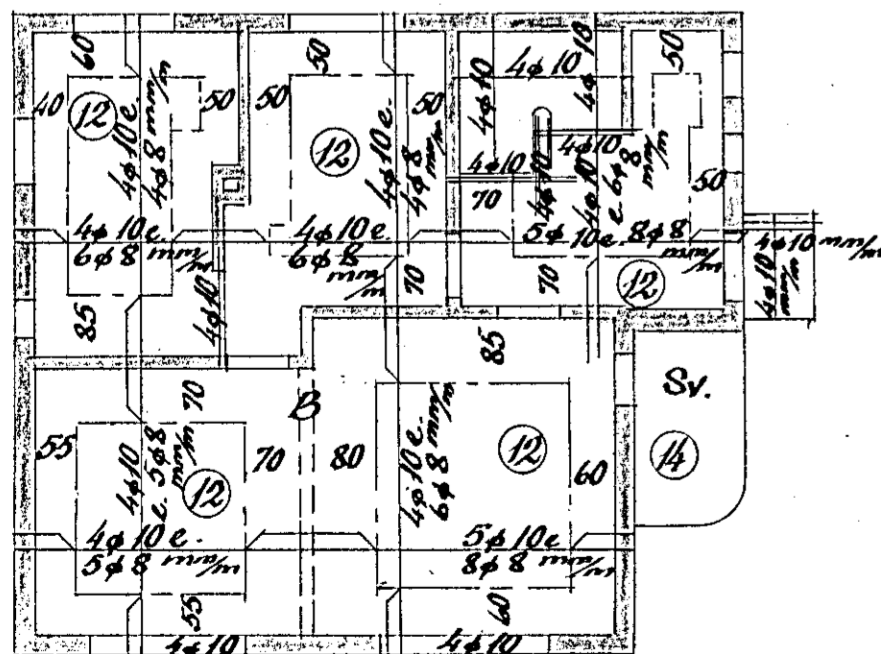

Loft yfir 1. hæð 1:100

Hafnarfirði í ág. 1955

Þ. J. Ólafsson